

ИНДИВИДУАЛЬНЫЙ ПРЕДПРИНИМАТЕЛЬ

ИБРАГИМОВ В.С.

ДОКУМЕНТАЦИЯ ПО ПЛАНИРОВКЕ ТЕРРИТОРИИ
(ПРОЕКТ ПЛАНИРОВКИ, ПРОЕКТ МЕЖЕВАНИЯ ТЕРРИТОРИИ)

для строительства линейного объекта
«Водопроводные сети по ул. Заречной в ст. Медведовской»
по адресу: Российская Федерация, Краснодарский край,
Тимашевский район, Медведовское сельское поселение,
ст. Медведовская, ул. Заречная, 30 С

ТОМ 1

ОСНОВНАЯ (УТВЕРЖДАЕМАЯ) ЧАСТЬ

2018 г

ИНДИВИДУАЛЬНЫЙ ПРЕДПРИНИМАТЕЛЬ

ИБРАГИМОВ В.С.

**ДОКУМЕНТАЦИЯ ПО ПЛАНИРОВКЕ ТЕРРИТОРИИ
(ПРОЕКТ ПЛАНИРОВКИ, ПРОЕКТ МЕЖЕВАНИЯ ТЕРРИТОРИИ)**

для строительства линейного объекта
«Водопроводные сети по ул. Заречной в ст. Медведовской»
по адресу: Российская Федерация, Краснодарский край,
Тимашевский район, Медведовское сельское поселение,
ст. Медведовская, ул. Заречная, 30 С

ТОМ 1

ОСНОВНАЯ (УТВЕРЖДАЕМАЯ) ЧАСТЬ

Индивидуальный предприниматель

В.С. Ибрагимов

2018 г



АДМИНИСТРАЦИЯ МУНИЦИПАЛЬНОГО ОБРАЗОВАНИЯ
ТИМАШЕВСКИЙ РАЙОН

ПОСТАНОВЛЕНИЕ

от 02.11.2018

город Тимашевск

№ 1306

О подготовке документации по планировке территории
(проект планировки территории, проект межевания территории)
для строительства линейного объекта «Водопроводные сети
по ул. Заречной в ст.Медведовской» по адресу: Российская Федерация,
Краснодарский край, Тимашевский район, Медведовское сельское
поселение, ст-ца Медведовская, ул. Заречная, 30 С

В соответствии со статьями 42, 43, 45, 46 Градостроительного кодекса Российской Федерации, руководствуясь Федеральным законом от 6 октября 2003 года № 131-ФЗ «Об основных принципах организации местного самоуправления в Российской Федерации», Законом Краснодарского края от 8 августа 2016 года № 3459-КЗ «О закреплении за сельскими поселениями Краснодарского края отдельных вопросов местного значения городских поселений», Уставом муниципального образования Тимашевский район, на основании заявления администрации Медведовского сельского поселения, постановляю:

1. Разрешить подготовку документации по планировке территории (проект планировки территории, проект межевания территории) для строительства линейного объекта «Водопроводные сети по ул. Заречной в ст.Медведовской» по адресу: Российская Федерация, Краснодарский край, Тимашевский район, Медведовское сельское поселение, ст-ца Медведовская, ул. Заречная, 30 С.

2. Администрации Медведовского сельского поселения после опубликования настоящего постановления обеспечить подготовку документации по планировке территории (проект планировки территории, проект межевания территории) для строительства линейного объекта «Водопроводные сети по ул. Заречной в ст.Медведовской» по адресу: Российская Федерация, Краснодарский край, Тимашевский район, Медведовское сельское поселение, ст-ца Медведовская, ул. Заречная, 30 С и представить данную документацию в отдел архитектуры и градостроительства администрации муниципального образования Тимашевский район.

3. Со дня опубликования настоящего постановления физические и юридические лица вправе в срок до 19 ноября 2018 года ежедневно, кроме субботы, воскресенья и нерабочих праздничных дней, с 8.00 до 17.00 часов (перерыв с 12.00 до 12.50), в пятницу с 8.00 до 16.00 часов (перерыв с 12.00 до 12.40), накануне нерабочих праздничных дней с 8.00 до 16.00 часов (перерыв с 12.00 до 12.40), представлять в отдел архитектуры и градостроительства администрации муниципального образования Тимашевский район по адресу: г. Тимашевск, ул. Пионерская, 90А, 2 этаж, каб. 2 свои предложения о порядке, сроках подготовки и содержании документации по планировке территории.
4. В течение трех дней со дня принятия настоящего постановления отделу архитектуры и градостроительства администрации муниципального образования Тимашевский район (Ганзюк) обеспечить его официальное опубликование в газете «Знамя труда» и размещение на официальном сайте Медведовского сельского поселения в информационно-телекоммуникационной сети «Интернет».
5. Отделу информационных технологий администрации муниципального образования Тимашевский район (Мирончук) разместить постановление на официальном сайте муниципального образования Тимашевский район.
6. Контроль за выполнением настоящего постановления возложить на заместителя главы муниципального образования Тимашевский район С.В. Черкасского.
7. Постановление вступает в силу со дня его официального опубликования, за исключением пунктов 4 и 5, вступающих в силу со дня подписания.

Глава муниципального образования
Тимашевский район



А.В. Палий

СОСТАВ ПРОЕКТА

№ п/п	Наименование документации	Кол-во док-тов	Кол-во листов
Том 1			
Утверждаемая часть			
	1. Положение о размещении объектов капитального строительства	1	21
	2. Графические материалы		
	2.1 Чертеж планировки территории с отображением красных линий и зон планируемого размещения объектов капитального строительства М 1:500	1	12
	2.2 Чертеж межевания территории М 1:500	1	6
Том 2			
Обосновывающие материалы			
	1. Пояснительная записка	1	20
	2. Графические материалы	4	4

СОДЕРЖАНИЕ

Положение о размещении объектов капитального строительства и характеристика планируемого развития территории

1. Характеристика планируемого развития территории.....	7
1.1. Общая часть.....	7
1.2. Параметры планируемого развития территории.....	8
1.3. Функциональное зонирование.....	14
1.4. Характеристика развития системы инженерной инфраструктуры.....	15
1.5. Характеристика развития системы транспортной инфраструктуры.....	15
2. Характеристика объектов капитального строительства.....	15
3. Предложение по установлению красных линий	16
4. Межевание территории.....	21

Графические материалы

1. Чертежи планировки территории.....	27
2. Чертежи межевания территории	39

ПОЛОЖЕНИЕ О РАЗМЕЩЕНИИ ОБЪЕКТОВ КАПИТАЛЬНОГО СТРОИТЕЛЬСТВА, И ХАРАКТЕРИСТИКА ПЛАНИРУЕМОГО РАЗВИТИЯ ТЕРРИТОРИИ

к проекту планировки и проекту межевания территории
для строительства линейного объекта
«Водопроводные сети по ул. Заречной в ст. Медведовской»
по адресу: Российская Федерация, Краснодарский край,
Тимашевский район, Медведовское сельское поселение,
ст. Медведовская ул. Заречная, 30 С

Инв. № подл.	Исполнитель	Ибрагимов					Том 1.	Текстовая часть	Стадия	Лист	Листов
									П	6	21
									ИП Ибрагимов В.С.		
Подпись и дата							2018	ПП и ПМ			
Взам. инв. №											

1. Характеристика планируемого развития территории

1.1 Общая часть

Данный проект выполнен на основании:

- Постановления администрации муниципального образования Тимашевский район от 02.11.2018 № 1306 «О подготовке проекта планировки и проекта межевания территории для строительства объекта «Водопроводные сети по ул. Заречной в ст. Медведовской» по адресу: Российская Федерация, Краснодарский край, Тимашевский район, Медведовское сельское поселение, ст. Медведовская, ул. Заречная, 30 С»

Документация по планировке территории подготовлена на основании договора и в соответствии с действующим законодательством.

Проектируемая территория проектируемых водопроводных сетей находится в ведении администрации муниципального образования Тимашевский район.

Строительная полоса сооружения линейной части водопровода представляет собой линейно-протяженную строительную площадку, в пределах которой передвижными механизированными производственными подразделениями - колоннами, бригадами, звеньями - выполняется весь комплекс строительства, в том числе:

1. Основные - строительные, строительного-монтажные и специальные строительные работы.

2. Вспомогательные - погрузка, транспортировка и разгрузка труб, лотков, сварочных и других материалов, оборудования, машин, механизмов, конструкций, изделий, деталей и др., обеспечивающих бесперебойное производство СМР;

Взам. инв. №	подразделениями - колоннами, бригадами, звеньями - выполняется весь комплекс строительства, в том числе:						
	1. Основные - строительные, строительного-монтажные и специальные строительные работы.						
Подпись и дата	2. Вспомогательные - погрузка, транспортировка и разгрузка труб, лотков, сварочных и других материалов, оборудования, машин, механизмов, конструкций, изделий, деталей и др., обеспечивающих бесперебойное производство СМР;						
Инв. № подл.						Лист	
							7
	Изм.	Кол.уч	Лист	№ док	Подпись	Дата	ПП и ПМ

Земельный участок, предоставляемый под размещение водопровода для водоснабжения жителей улицы Заречной, выделяется из состава земель населённого пункта в краткосрочное пользование на период строительства трубопровода и представляет собой территорию вдоль за проектированной трассы, необходимую для выполнения комплекса подготовительных, земляных и строительно-монтажных работ, ограниченные условными линиями, проведенными параллельно осям трубопровода.

В административном отношении участок расположен в административных границах Медведовского сельского поселения. Участок изысканий расположен в районе с довольно развитой дорожной сетью. Подъезды к участку работ возможны краевым автодорогам и автодорогам местного значения.

Трасса проектируемого объекта размещается на административной земле и не затрагивает, парков и заповедных территорий.

Взам. инв. №	насаждений, мусора и снега, и производится с таким расчетом, чтобы после выемки грунта при рытье траншеи оставалась спланированная полоса для размещения на ней сварочного оборудования, проезда автотранспорта и передвижения строительных машин. Планировка территории, отведенной, под строительство линейного объекта не требуется. Трасса проектируемого объекта размещается на административной земле и не затрагивает, парков и заповедных территорий.																								
Подпись и дата																									
Инв. № подл.																									
<table><tr><td></td><td></td><td></td><td></td><td></td><td></td><td rowspan="3">Лист</td></tr><tr><td></td><td></td><td></td><td></td><td></td><td></td></tr><tr><td>Изм.</td><td>Кол.уч</td><td>Лист</td><td>№ док</td><td>Подпись</td><td>Дата</td></tr></table>													Лист							Изм.	Кол.уч	Лист	№ док	Подпись	Дата
						Лист																			
Изм.	Кол.уч	Лист	№ док	Подпись	Дата																				

Трасса проектируемого объекта пересекают подземные и надземные инженерные коммуникации, искусственные сооружения и дороги местного значения.

В соответствии с требованиями действующих СНиП 2.04.02-84* «Водоснабжение. Наружные сети и сооружения», СНиП 2.07.01-89 «Градостроительство» и способов прокладки, ширина полосы отвода составила 8.7 м

Исходя из вышеизложенного, для проектируемого объекта была сформирована зона планируемого размещения линейного объекта. Перечень координат характерных точек границ зон планируемого размещения линейного объекта приведен в таблицах 1-4.

Таблица 1

Участок 1

Координаты		
№	х	у
1	523622,91	1381859,15
2	523662,90	1381863,54
3	523687,97	1381867,62
4	523710,01	1381870,24
5	523759,04	1381885,73
6	523785,51	1381897,87
7	523816,15	1381913,66
8	523848,09	1381933,75
9	523891,53	1381962,73
10	523935,67	1382000,87
11	523981,22	1381944,01
12	524008,04	1381912,18
13	524039,67	1381870,57
14	524051,35	1381862,93
15	524066,22	1381863,12
16	524100,05	1381892,25
17	524114,34	1381905,52
18	524111,37	1381910,95
19	524166,81	1381959,00
20	524184,58	1381976,27

Инв. № подл.	Подпись и дата	Взам. инв. №							Лист
Изм.	Кол.уч	Лист	№ док	Подпись	Дата	ПП и ПМ			10

21	524178,51	1381982,51
22	524160,93	1381965,41
23	524100,37	1381912,93
24	524103,45	1381907,29
25	524094,25	1381898,74
26	524062,94	1381871,78
27	524053,89	1381871,66
28	524045,69	1381877,03
29	524014,83	1381917,61
30	523987,94	1381949,53
31	523936,82	1382013,36
32	523886,25	1381969,67
33	523843,36	1381941,05
34	523811,84	1381921,22
35	523781,71	1381905,70
36	523755,91	1381893,87
37	523708,17	1381878,79
38	523686,76	1381876,23
39	523661,73	1381872,16
40	523621,96	1381867,80

Таблица 2

Участок 2

Координаты		
№	х	у
1	524224,49	1382406,51
2	524238,61	1382437,51
3	524252,79	1382467,17
4	524269,29	1382498,33
5	524277,58	1382513,28
6	524279,18	1382515,86
7	524291,84	1382537,90
8	524302,51	1382557,52
9	524306,21	1382562,90
10	524317,85	1382572,30
11	524336,40	1382587,29
12	524348,66	1382596,24
13	524368,39	1382611,85
14	524409,05	1382641,31
15	524455,77	1382677,84

Инв. № подл.	Подпись и дата	Взам. инв. №							Лист
Изм.	Кол.уч	Лист	№ док	Подпись	Дата	ПП и ПМ			11

16	524468,73	1382684,94
17	524465,54	1382692,98
18	524457,38	1382689,57
19	524426,90	1382663,48
20	524420,44	1382659,56
21	524403,99	1382647,14
22	524370,43	1382621,63
23	524342,62	1382599,98
24	524322,47	1382584,18
25	524302,92	1382569,21
26	524297,46	1382562,87
27	524280,54	1382531,39
28	524267,00	1382508,23
29	524257,00	1382491,36
30	524230,73	1382441,19
31	524216,57	1382410,12

Таблица 3

Участок 3

Координаты		
№	х	у
1	524772,87	1382784,66
2	524778,75	1382770,53
3	524787,71	1382763,58
4	524813,23	1382762,65
5	524906,93	1382763,51
6	524929,89	1382765,24
7	524936,27	1382698,45
8	524937,82	1382692,58
9	524941,95	1382689,10
10	524944,04	1382687,64
11	524958,92	1382681,93
12	524966,01	1382678,62
13	524972,03	1382675,74
14	524974,51	1382681,22
15	524965,76	1382684,87
16	524961,36	1382686,85
17	524944,06	1382695,37
18	524943,80	1382711,13
19	524937,74	1382774,55

Инв. № подл.	Подпись и дата	Взам. инв. №							Лист
Изм.	Кол.уч	Лист	№ док	Подпись	Дата	ПП и ПМ			12

20	524906,57	1382772,21
21	524813,35	1382771,35
22	524790,83	1382772,17
23	524785,90	1382775,99
24	524780,91	1382788,00

Таблица 4

Участок 4

Координаты		
№	х	у
1	525229,85	1383325,41
2	525245,86	1383374,89
3	525264,09	1383421,37
4	525268,25	1383431,33
5	525270,95	1383430,64
6	525297,42	1383422,23
7	525316,03	1383415,90
8	525320,93	1383430,25
9	525332,42	1383508,16
10	525330,35	1383515,12
11	525327,07	1383521,26
12	525321,45	1383526,34
13	525248,08	1383571,75
14	525201,50	1383603,29
15	525174,72	1383619,39
16	525146,44	1383640,50
17	525108,49	1383670,81
18	525084,66	1383689,12
19	525079,36	1383682,22
20	525103,13	1383663,96
21	525141,12	1383633,61
22	525169,87	1383612,16
23	525196,81	1383595,95
24	525243,35	1383564,45
25	525316,19	1383519,36
26	525320,11	1383515,82
27	525322,26	1383511,79
28	525323,53	1383507,52
29	525312,44	1383432,31
30	525310,33	1383426,13

Инв. № подл.	Подпись и дата	Взам. инв. №							Лист
Изм.	Кол.уч	Лист	№ док	Подпись	Дата	ПП и ПМ			13

31	525273,42	1383438,06
32	525264,97	1383439,05
33	525221,64	1383458,82
34	525218,03	1383450,90
35	525257,66	1383432,82
36	525259,03	1383431,51
37	525242,39	1383385,84
38	525239,90	1383381,60
39	525184,75	1383399,96
40	525155,76	1383407,36
41	525142,27	1383404,64
42	525143,34	1383399,31
43	525150,27	1383397,38
44	525155,53	1383398,44
45	525182,29	1383391,61
46	525236,97	1383373,41
47	525222,24	1383327,87

1.3. Функциональное зонирование

Согласно данным, выданных отделом архитектуры и градостроительства администрации муниципального образования Тимашевский район информационной системы обеспечения градостроительной деятельности от 16.01.2018 г. № 4-24/57, территория строительства водопровода для водоснабжения жителей ул. Заречной расположена в следующих зонах:

- жилая зона (Ж1)
- зона инженерной и транспортной инфраструктуры (ИТИ)
- зона рекреационного назначения (Р)

Инв. № подл.	Подпись и дата	Взам. инв. №							Лист	
Изм.	Кол.уч	Лист	№ док	Подпись	Дата	ПП и ПМ				14

3. Предложения по установлению красных линий

Одной из основных задач разработки проекта планировки территории является установление красных линий, составляющих внутренний каркас проектируемой территории с целью ее устойчивого развития, а также выделения территории размещения проектируемого объекта.

Устойчивое развитие территорий - это обеспечение при осуществлении градостроительной деятельности безопасности и благоприятных условий жизнедеятельности человека, ограничение негативного воздействия хозяйственной и иной деятельности на окружающую среду и обеспечение охраны и рационального использования природных ресурсов в интересах настоящего и будущего поколений.

На проектируемой территории отсутствуют утвержденные красные линии, поэтому проект планировки территории не будет содержать исключенных красных линий.

В проекте планировки даны предложения по установлению красных линий для проектируемого объекта. Красные линии разработаны исходя из сложившейся градостроительной ситуации в разработанных границах проектирования.

Координаты поворотных точек устанавливаемых красных линий представлены в таблицах 5-8.

Таблица 5

Координаты		
№	x	y
1	523622,91	1381859,15
2	523662,90	1381863,54
3	523687,97	1381867,62
4	523710,01	1381870,24
5	523759,04	1381885,73
6	523785,51	1381897,87
7	523816,15	1381913,66
8	523848,09	1381933,75

Взам. инв. №	Подпись и дата	Инв. № подл.	Координаты					
			№	x	y			
			1	523622,91	1381859,15			
			2	523662,90	1381863,54			
			3	523687,97	1381867,62			
			4	523710,01	1381870,24			
			5	523759,04	1381885,73			
			6	523785,51	1381897,87			
			7	523816,15	1381913,66			
			8	523848,09	1381933,75			

						ПП и ПМ	Лист
							16
Изм.	Кол.уч	Лист	№ док	Подпись	Дата		

9	523891,53	1381962,73
10	523935,67	1382000,87
11	523981,22	1381944,01
12	524008,04	1381912,18
13	524039,67	1381870,57
14	524051,35	1381862,93
15	524066,22	1381863,12
16	524100,05	1381892,25
17	524114,34	1381905,52
18	524111,37	1381910,95
19	524166,81	1381959,00
20	524184,58	1381976,27
21	524178,51	1381982,51
22	524160,93	1381965,41
23	524100,37	1381912,93
24	524103,45	1381907,29
25	524094,25	1381898,74
26	524062,94	1381871,78
27	524053,89	1381871,66
28	524045,69	1381877,03
29	524014,83	1381917,61
30	523987,94	1381949,53
31	523936,82	1382013,36
32	523886,25	1381969,67
33	523843,36	1381941,05
34	523811,84	1381921,22
35	523781,71	1381905,70
36	523755,91	1381893,87
37	523708,17	1381878,79
38	523686,76	1381876,23
39	523661,73	1381872,16
40	523621,96	1381867,80

Таблица 6

Координаты		
№	х	у
1	524224,49	1382406,51
2	524238,61	1382437,51
3	524252,79	1382467,17

Инв. № подл.	Подпись и дата	Взам. инв. №							Лист
Изм.	Кол.уч	Лист	№ док	Подпись	Дата	ПП и ПМ			17

4	524269,29	1382498,33
5	524277,58	1382513,28
6	524279,18	1382515,86
7	524291,84	1382537,90
8	524302,51	1382557,52
9	524306,21	1382562,90
10	524317,85	1382572,30
11	524336,40	1382587,29
12	524348,66	1382596,24
13	524368,39	1382611,85
14	524409,05	1382641,31
15	524455,77	1382677,84
16	524468,73	1382684,94
17	524465,54	1382692,98
18	524457,38	1382689,57
19	524426,90	1382663,48
20	524420,44	1382659,56
21	524403,99	1382647,14
22	524370,43	1382621,63
23	524342,62	1382599,98
24	524322,47	1382584,18
25	524302,92	1382569,21
26	524297,46	1382562,87
27	524280,54	1382531,39
28	524267,00	1382508,23
29	524257,00	1382491,36
30	524230,73	1382441,19
31	524216,57	1382410,12

Таблица 7

Координаты		
№	х	у
1	524772,87	1382784,66
2	524778,75	1382770,53
3	524787,71	1382763,58
4	524813,23	1382762,65
5	524906,93	1382763,51
6	524929,89	1382765,24
7	524936,27	1382698,45

Инд. № подл.	Подпись и дата	Взам. инв. №							Лист
Изм.	Кол.уч	Лист	№ док	Подпись	Дата	ПП и ПМ			18

8	524937,82	1382692,58
9	524941,95	1382689,10
10	524944,04	1382687,64
11	524958,92	1382681,93
12	524966,01	1382678,62
13	524972,03	1382675,74
14	524974,51	1382681,22
15	524965,76	1382684,87
16	524961,36	1382686,85
17	524944,06	1382695,37
18	524943,80	1382711,13
19	524937,74	1382774,55
20	524906,57	1382772,21
21	524813,35	1382771,35
22	524790,83	1382772,17
23	524785,90	1382775,99
24	524780,91	1382788,00

Таблица 8

Координаты		
№	х	у
1	525229,85	1383325,41
2	525245,86	1383374,89
3	525264,09	1383421,37
4	525268,25	1383431,33
5	525270,95	1383430,64
6	525297,42	1383422,23
7	525316,03	1383415,90
8	525320,93	1383430,25
9	525332,42	1383508,16
10	525330,35	1383515,12
11	525327,07	1383521,26
12	525321,45	1383526,34
13	525248,08	1383571,75
14	525201,50	1383603,29
15	525174,72	1383619,39
16	525146,44	1383640,50
17	525108,49	1383670,81
18	525084,66	1383689,12

Инв. № подл.	Подпись и дата	Взам. инв. №							Лист
Изм.	Кол.уч	Лист	№ док	Подпись	Дата	ПП и ПМ			19

4. Межевание территории

Целью проекта межевания территории является установление границ, застроенных и не застроенных земельных участков, а также границ земельных участков, предназначенных для размещения проектируемого объекта.

Используемая система координат МСК-23.

Земельный участок, предоставляемый для размещения проектируемого объекта, выделяется из состава земель населенного пункта и представляет собой территорию вдоль запроектированной трассы, необходимую для выполнения комплекса подготовительных, земляных и строительно-монтажных работ, ограниченную условными линиями, проведенными параллельно осям трубопровода.

В данном проекте формируются земельные участки для размещения линейного объекта вдоль трассы водопроводных сетей в виде территории, ограниченной условными линиями, проходящими на расстоянии 3 метров с каждой стороны проектируемого объекта.

Земельные участки, выделяемые из состава неразграниченных земель образуются с видом разрешенного использования - **"Коммунальное обслуживание"** (В соответствии с приказом Министерства экономического развития РФ от 1 сентября 2014 г. № 540 "Об утверждении классификатора видов разрешенного использования земельных участков").

Площадь зоны планируемого размещения линейного объекта, составляет 17309 м².

Площадь образуемых земельных участков для размещения водопроводов из состава неразграниченных земель составляет 11096 м².

Проектируемый объект не затрагивает границы земельных участков, предназначенных для размещения объектов капитального строительства федерального, регионального или местного значения.

Инв. № подл.	Подпись и дата	Взам. инв. №	Площадь зоны планируемого размещения линейного объекта, составляет 17309 м². Площадь образуемых земельных участков для размещения водопроводов из состава неразграниченных земель составляет 11096 м². Проектируемый объект не затрагивает границы земельных участков, предназначенных для размещения объектов капитального строительства федерального, регионального или местного значения.																								
			<table><tr><td></td><td></td><td></td><td></td><td></td><td></td><td rowspan="3">ПП и ПМ</td><td>Лист</td></tr><tr><td></td><td></td><td></td><td></td><td></td><td></td><td>21</td></tr><tr><td>Изм.</td><td>Кол.уч</td><td>Лист</td><td>№ док</td><td>Подпись</td><td>Дата</td><td></td></tr></table>												ПП и ПМ	Лист							21	Изм.	Кол.уч	Лист	№ док
						ПП и ПМ	Лист																				
							21																				
Изм.	Кол.уч	Лист	№ док	Подпись	Дата																						

Каталоги координат образуемых земельных участков приведены в таблицах 9-14.

Таблица 9

Каталог координат образуемого ЗУ 1

Координаты		
№	х	у
1	523623,75	1381860,60
2	523662,72	1381864,87
3	523687,78	1381868,95
4	523709,73	1381871,57
5	523758,56	1381887,00
6	523784,92	1381899,09
7	523815,48	1381914,83
8	523847,35	1381934,88
9	523890,71	1381963,81
10	523935,85	1382002,81
11	523937,03	1382001,34
12	523938,59	1382002,65
13	523941,83	1381998,65
14	523940,25	1381997,32
15	523982,26	1381944,87
16	524009,09	1381913,02
17	524040,61	1381871,57
18	524051,75	1381864,28
19	524065,71	1381864,46
20	524099,15	1381893,26
21	524112,65	1381905,80
22	524109,66	1381911,26
23	524165,90	1381960,00
24	524181,24	1381974,91
25	524179,59	1381976,60
26	524174,14	1381970,91
27	524171,31	1381973,62
28	524161,84	1381964,42
29	524102,07	1381912,62
30	524105,14	1381907,01
31	524095,15	1381897,73
32	524063,45	1381870,44
33	524053,50	1381870,31

Инв. № подл.	Подпись и дата	Взам. инв. №							Лист
Изм.	Кол.уч	Лист	№ док	Подпись	Дата	ПП и ПМ			22

34	524044,76	1381876,02
35	524013,78	1381916,77
36	523986,90	1381948,68
37	523936,64	1382011,42
38	523887,07	1381968,59
39	523844,09	1381939,92
40	523812,51	1381920,05
41	523782,30	1381904,48
42	523756,39	1381892,61
43	523708,45	1381877,46
44	523686,95	1381874,90
45	523661,91	1381870,82
46	523623,10	1381866,56

Таблица 10

Каталог координат образуемого ЗУ 2

Координаты		
№	х	у
1	524198,40	1382419,34
2	524223,53	1382407,79
3	524226,40	1382413,16
4	524209,33	1382418,60
5	524210,15	1382420,54
6	524201,12	1382424,69

Таблица 11

Каталог координат образуемого ЗУ 3

Координаты		
№	х	у
1	524239,90	1382438,35
2	524251,17	1382460,41
3	524254,53	1382466,11
4	524252,79	1382467,17
5	524269,29	1382498,33
6	524277,58	1382513,28
7	524279,18	1382515,86
8	524282,89	1382522,22
9	524291,84	1382537,90

Взам. инв. №	Подпись и дата	Координаты				
		№	x	y		
		1	524239,90	1382438,35		
		2	524251,17	1382460,41		
		3	524254,53	1382466,11		
		4	524252,79	1382467,17		
		5	524269,29	1382498,33		
		6	524277,58	1382513,28		
		7	524279,18	1382515,86		
		8	524282,89	1382522,22		
Инв. № подл.						

10	524302,59	1382557,60
11	524306,20	1382562,90
12	524317,85	1382572,30
13	524336,40	1382587,29
14	524348,66	1382596,24
15	524368,39	1382611,85
16	524378,21	1382619,06
17	524375,67	1382622,21
18	524358,54	1382609,21
19	524325,38	1382584,68
20	524306,50	1382569,72
21	524300,05	1382563,86
22	524267,36	1382503,31
23	524257,09	1382484,61
24	524243,67	1382458,10
25	524234,40	1382440,81

Таблица 12

Каталог координат образуемого ЗУ 4

Координаты		
№	х	у
1	524429,22	1382656,81
2	524455,77	1382677,91
3	524460,76	1382680,69
4	524457,76	1382684,64
5	524426,77	1382661,07

Таблица 13

Каталог координат образуемого ЗУ 5

Координаты		
№	х	у
1	524777,73	1382776,49
2	524779,86	1382771,38
3	524788,19	1382764,91
4	524813,25	1382764,00
5	524906,88	1382764,86
6	524931,11	1382766,68
7	524937,60	1382698,69

Инв. № подл.	Подпись и дата	Взам. инв. №							Лист
Изм.	Кол.уч	Лист	№ док	Подпись	Дата	ПП и ПМ			24

8	524939,02	1382693,34
9	524942,78	1382690,17
10	524947,34	1382686,89
11	524948,32	1382688,75
12	524972,23	1382677,59
13	524973,75	1382680,63
14	524974,19	1382681,31
15	524956,78	1382689,08
16	524943,81	1382695,23
17	524943,79	1382698,76
18	524943,53	1382699,75
19	524942,10	1382715,17
20	524936,52	1382773,11
21	524906,62	1382770,86
22	524813,33	1382770,00
23	524790,34	1382770,84
24	524784,79	1382775,15
25	524782,51	1382780,63

Таблица 14

Каталог координат образуемого ЗУ 6

Координаты		
№	х	у
1	525227,61	1383328,24
2	525243,03	1383375,90
3	525261,31	1383422,49
4	525265,00	1383431,33
5	525270,95	1383430,64
6	525297,43	1383422,24
7	525314,75	1383416,33
8	525319,61	1383430,57
9	525331,04	1383508,06
10	525329,09	1383514,60
11	525325,99	1383520,41
12	525320,63	1383525,26
13	525247,35	1383570,62
14	525200,77	1383602,15
15	525173,97	1383618,27
16	525145,62	1383639,43
17	525107,66	1383669,75
18	525087,69	1383685,09

Инв. № подл.	Подпись и дата	Взам. инв. №							Лист
Изм.	Кол.уч	Лист	№ док	Подпись	Дата	ПП и ПМ			25

19	525084,46	1383680,01
20	525103,96	1383665,03
21	525141,95	1383634,68
22	525170,62	1383613,28
23	525197,54	1383597,09
24	525244,08	1383565,58
25	525317,01	1383520,44
26	525321,19	1383516,66
27	525323,51	1383512,32
28	525324,91	1383507,62
29	525313,76	1383431,99
30	525310,64	1383422,87
31	525264,38	1383437,83
32	525222,90	1383456,76
33	525220,41	1383451,30
34	525259,41	1383433,51
35	525259,06	1383431,48
36	525242,47	1383385,81
37	525238,45	1383380,66
38	525206,45	1383391,31
39	525168,49	1383399,43
40	525169,34	1383402,50
41	525155,73	1383405,98
42	525144,49	1383403,72
43	525145,50	1383398,71
44	525147,40	1383398,18
45	525155,57	1383399,83
46	525182,67	1383392,90
47	525236,43	1383375,01
48	525236,55	1383372,41
49	525221,90	1383330,08

Инв. № подл.						Лист						
Взам. инв. №						Лист						
Подпись и дата						Лист						
Инв. № подл.						Лист						
Изм.	Кол.уч	Лист	№ док	Подпись	Дата	Лист						
ПП и ПМ												
						26						



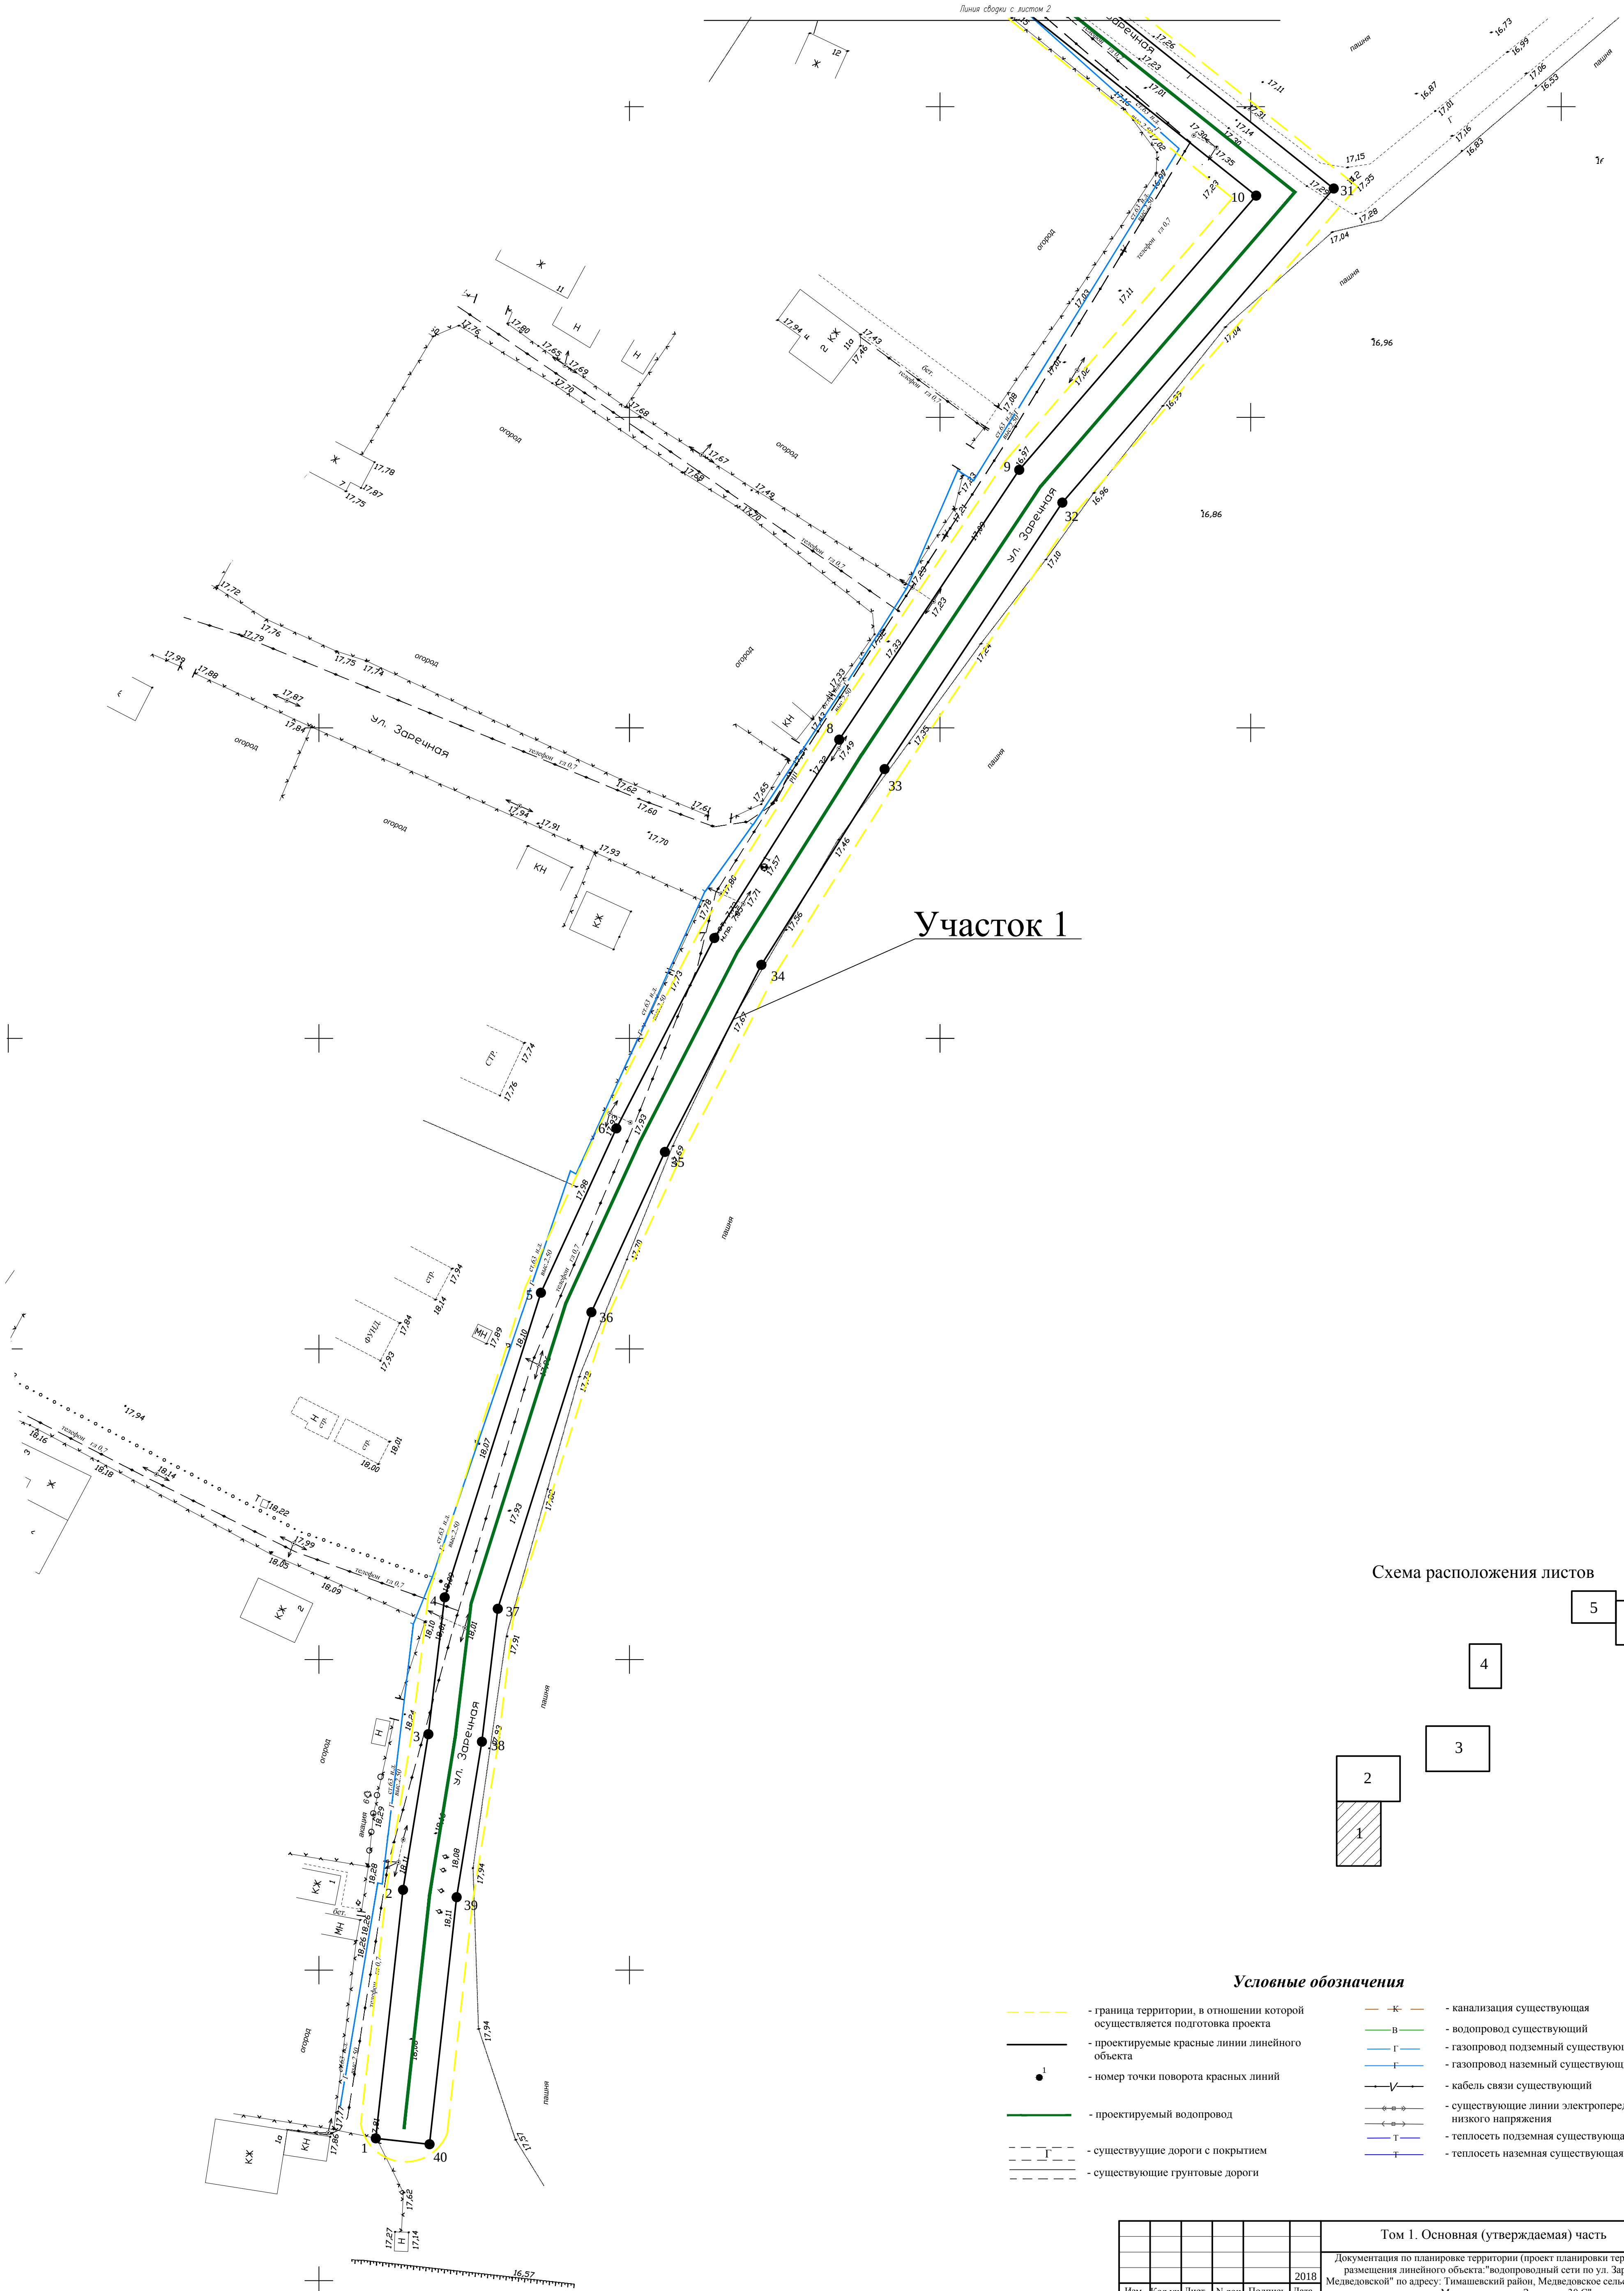




Схема расположения листов

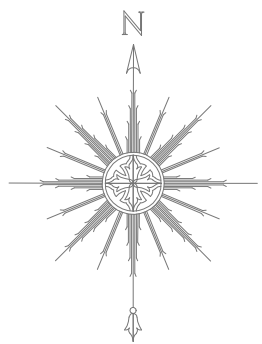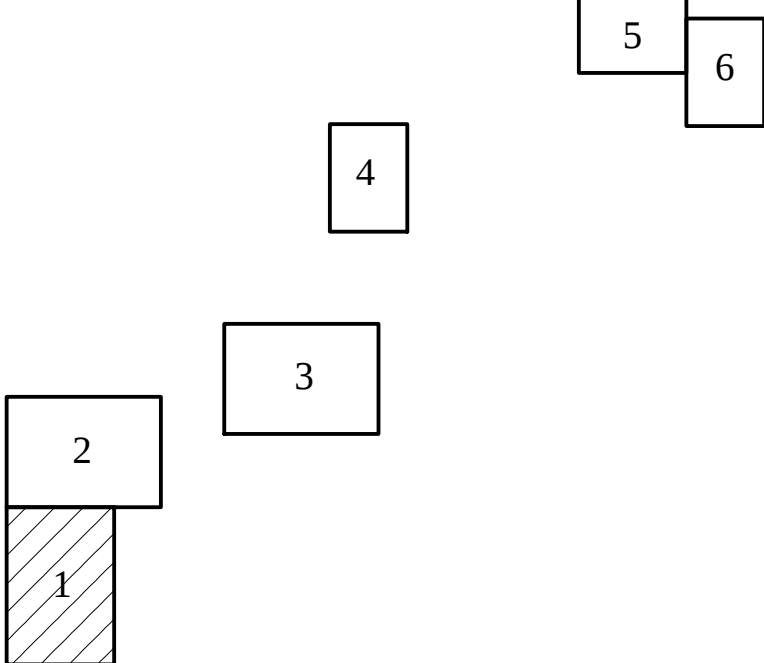

Условные обозначения


- граница территории, в отношении которой осуществляется подготовка проекта
- проектируемые красные линии линейного объекта
- номер точки поворота красных линий
- проектируемый водопровод
- существующие дороги с покрытием
- существующие грунтовые дороги
- канализация существующая
- водопровод существующий
- газопровод подземный существующий
- газопровод наземный существующий
- кабель связи существующий
- существующие линии электропередач высокого и низкого напряжения
- теплотесь подземная существующая
- теплотесь наземная существующая

						Том 1. Основная (утверждаемая) часть			
						Документация по планировке территории (проект планировки территории) для размещения линейного объекта "водопроводный сети по ул. Заречной в ст. Медведовской" по адресу: Тимашевский район, Медведовское сельское поселение, ст. Медведовская, ул. Заречная, 30 С"			
Им.	Кол.уч.	Лист	№ док.	Подпись	Дата	Чертеж красных линий	Стация	Лист	Листов
							П	1	12
Исполнитель Ибрагимов						Чертеж планировки территории М 1:500		ИП Ибрагимов В.С.	

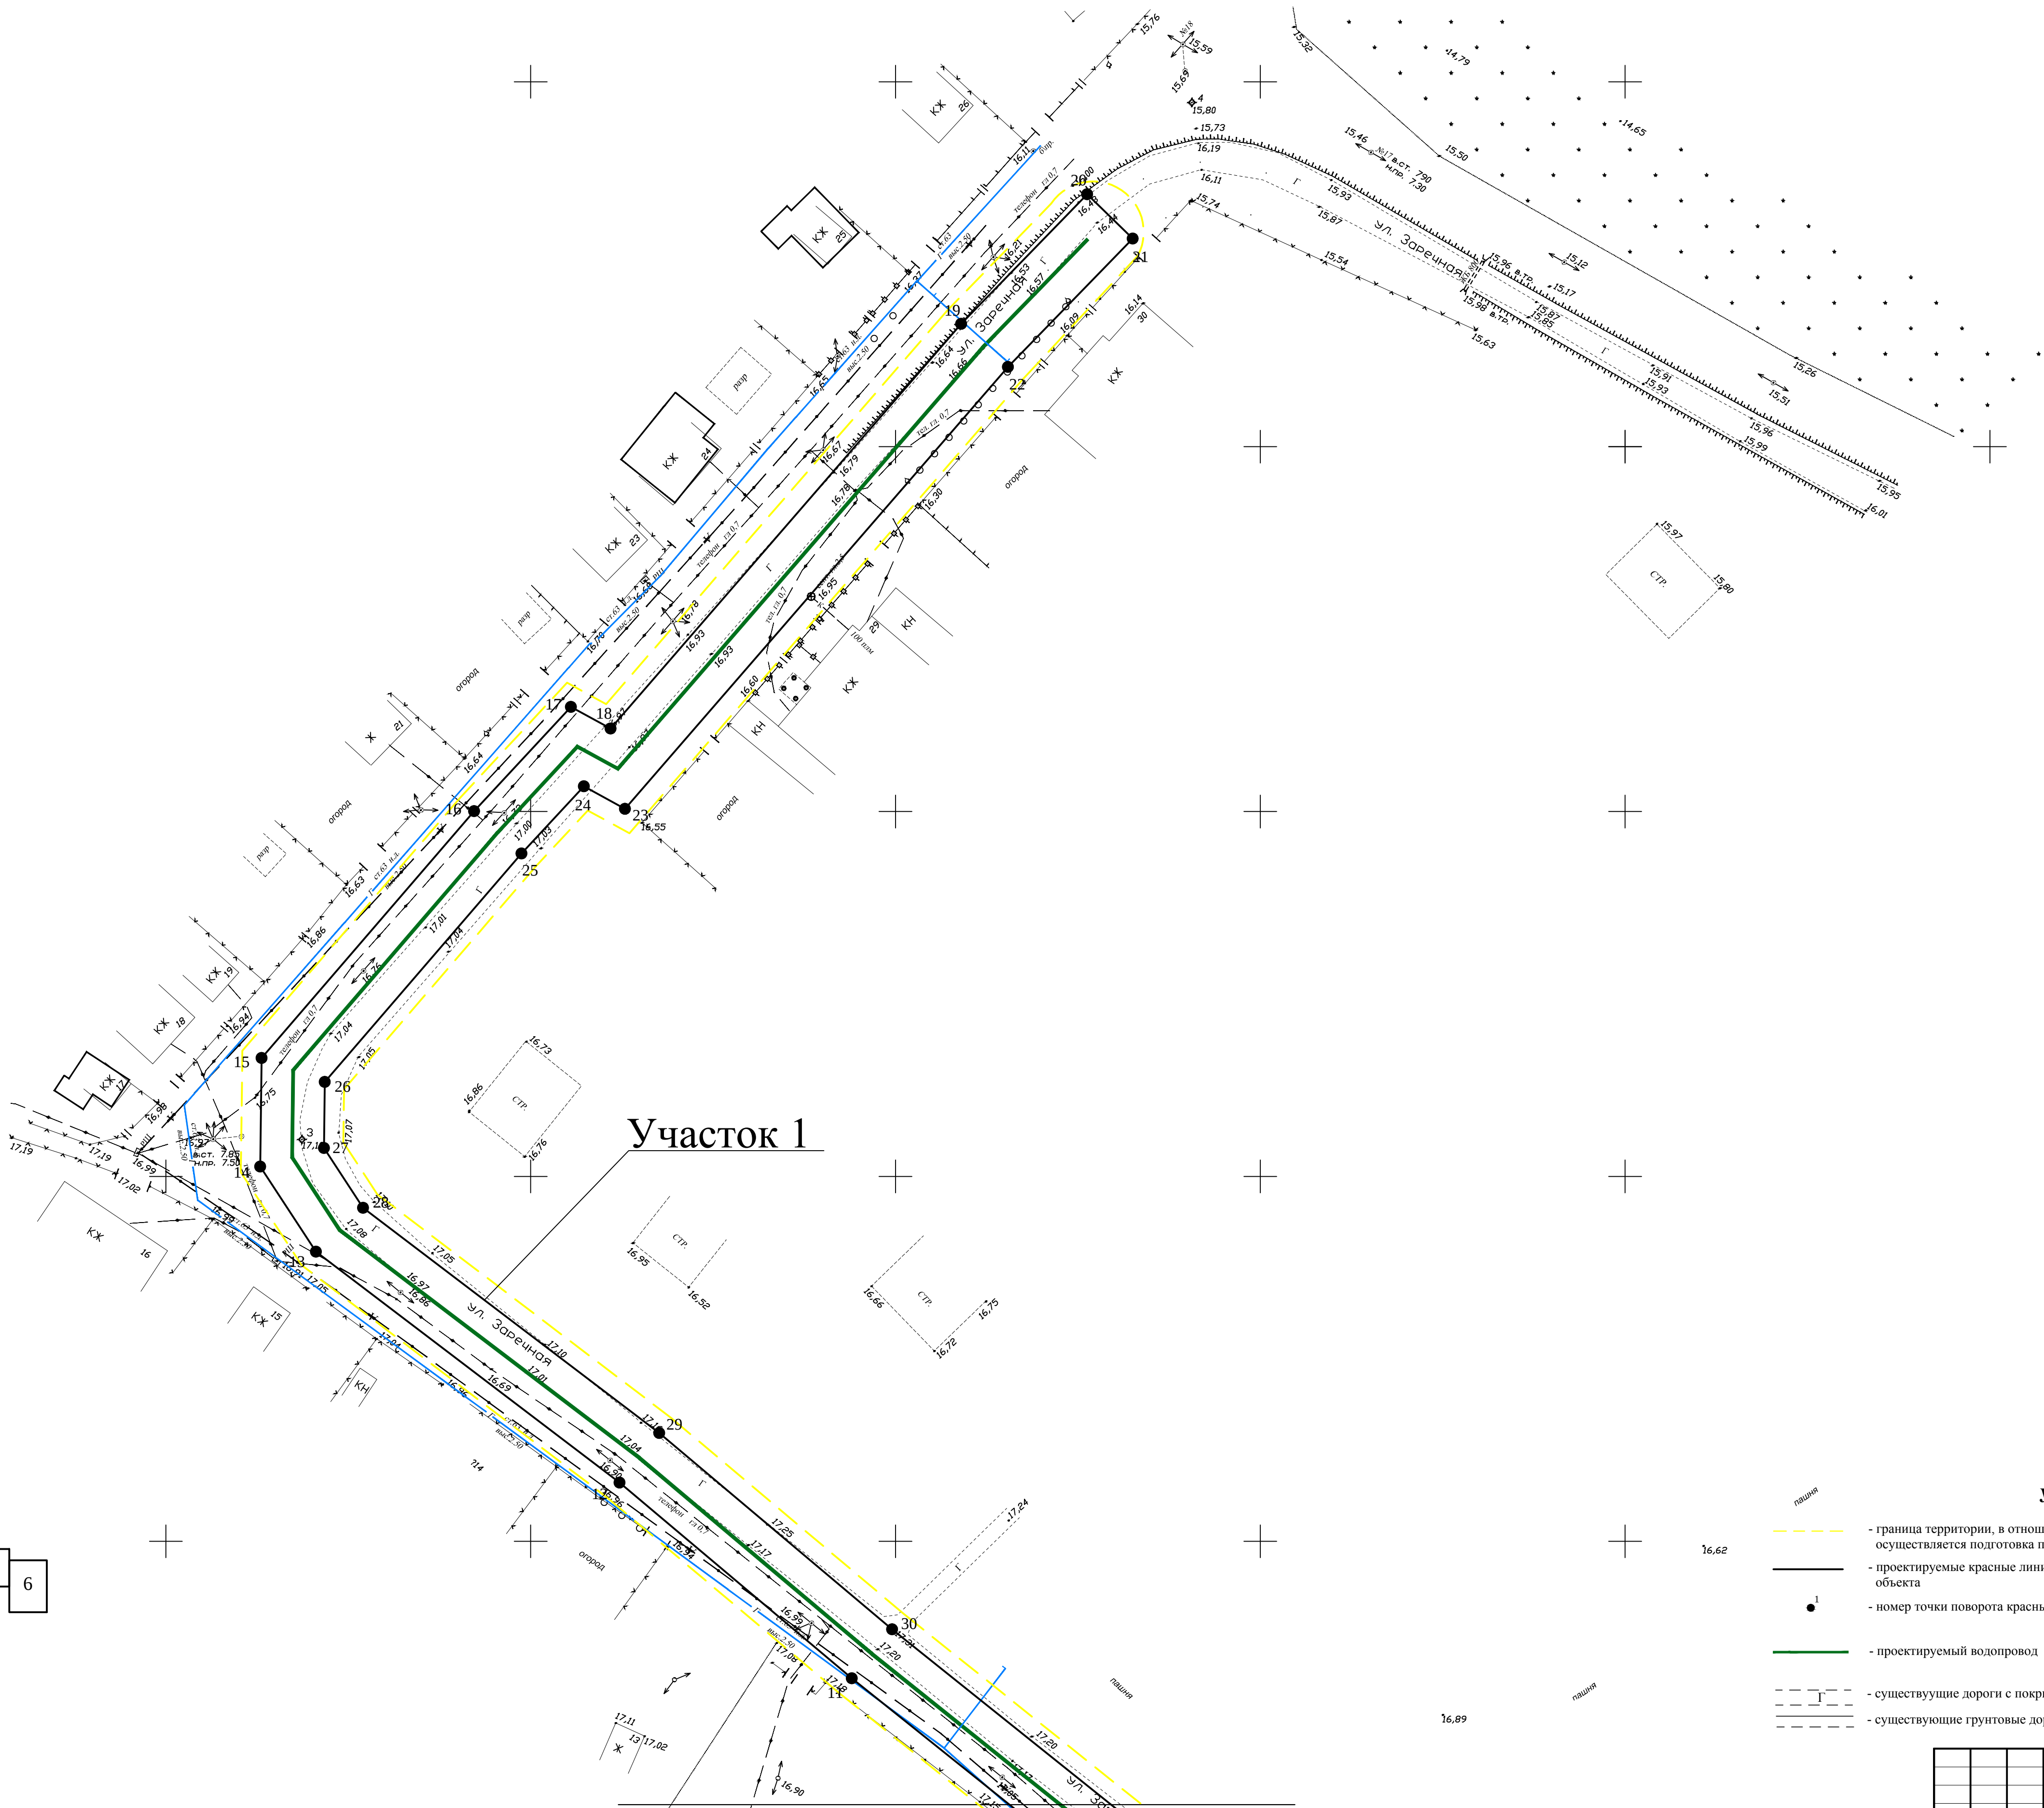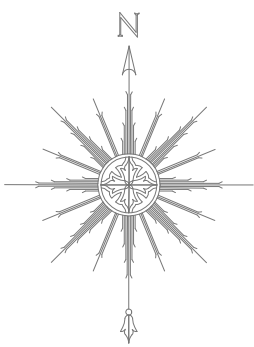

Участок 1

Схема расположения листов

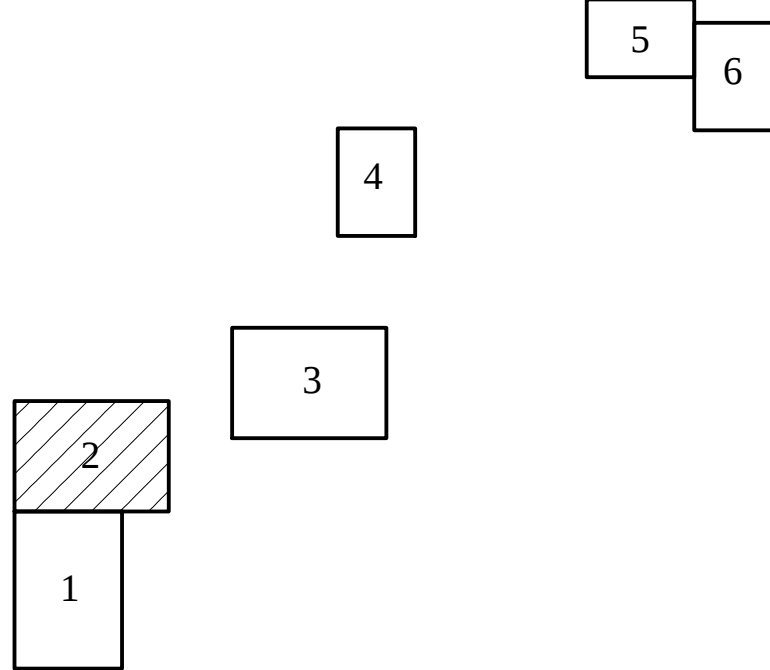


Условные обозначения

- пашня

—



- граница территории, в отношении которой осуществляется подготовка проекта
- - проектируемые красные линии линейного объекта
- - номер точки поворота красных линий
- - проектируемый водопровод
- - существующие дороги с покрытием
- - существующие грунтовые дороги
- - канализация существующая
- - водопровод существующий
- - газопровод подземный существующий
- - газопровод наземный существующий
- - кабель связи существующий
- - существующие линии электропередач высокого и низкого напряжения
- - теплотель подземная существующая
- - теплотель наземная существующая

Том 1. Основная (утверждаемая) часть					
Документация по планировке территории (проект планировки территории) для размещения линейного объекта "Водопроводный сети по ул. Заречной в ст. Медведовской" по адресу: Тимашевский район, Медведовское сельское поселение, ст. Медведовская, ул. Заречная, 30 С"					
Изм.	Кол.уч.	Лист	№ док.	Подпись	Дата
					2018
Исполнитель				Ибрагимов	
Чертеж красных линий				П	2
Чертеж планировки территории				ИП Ибрагимов В.С.	12
М 1:500					

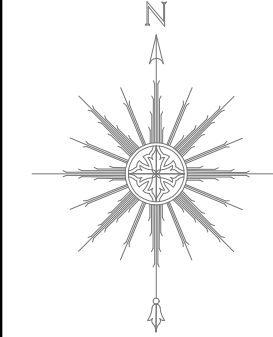

Документация по планировке территории (проект планировки территории) для размещения линейного объекта:
"Водопроводный сети по ул. Заречной в ст. Медведовской" по адресу: Российская федерация,
Краснодарский край, Тимашевский район, Медведовское сельское поселение,
ст-ца Медведовская, ул. Заречная, 30 С"

Схема расположения листов

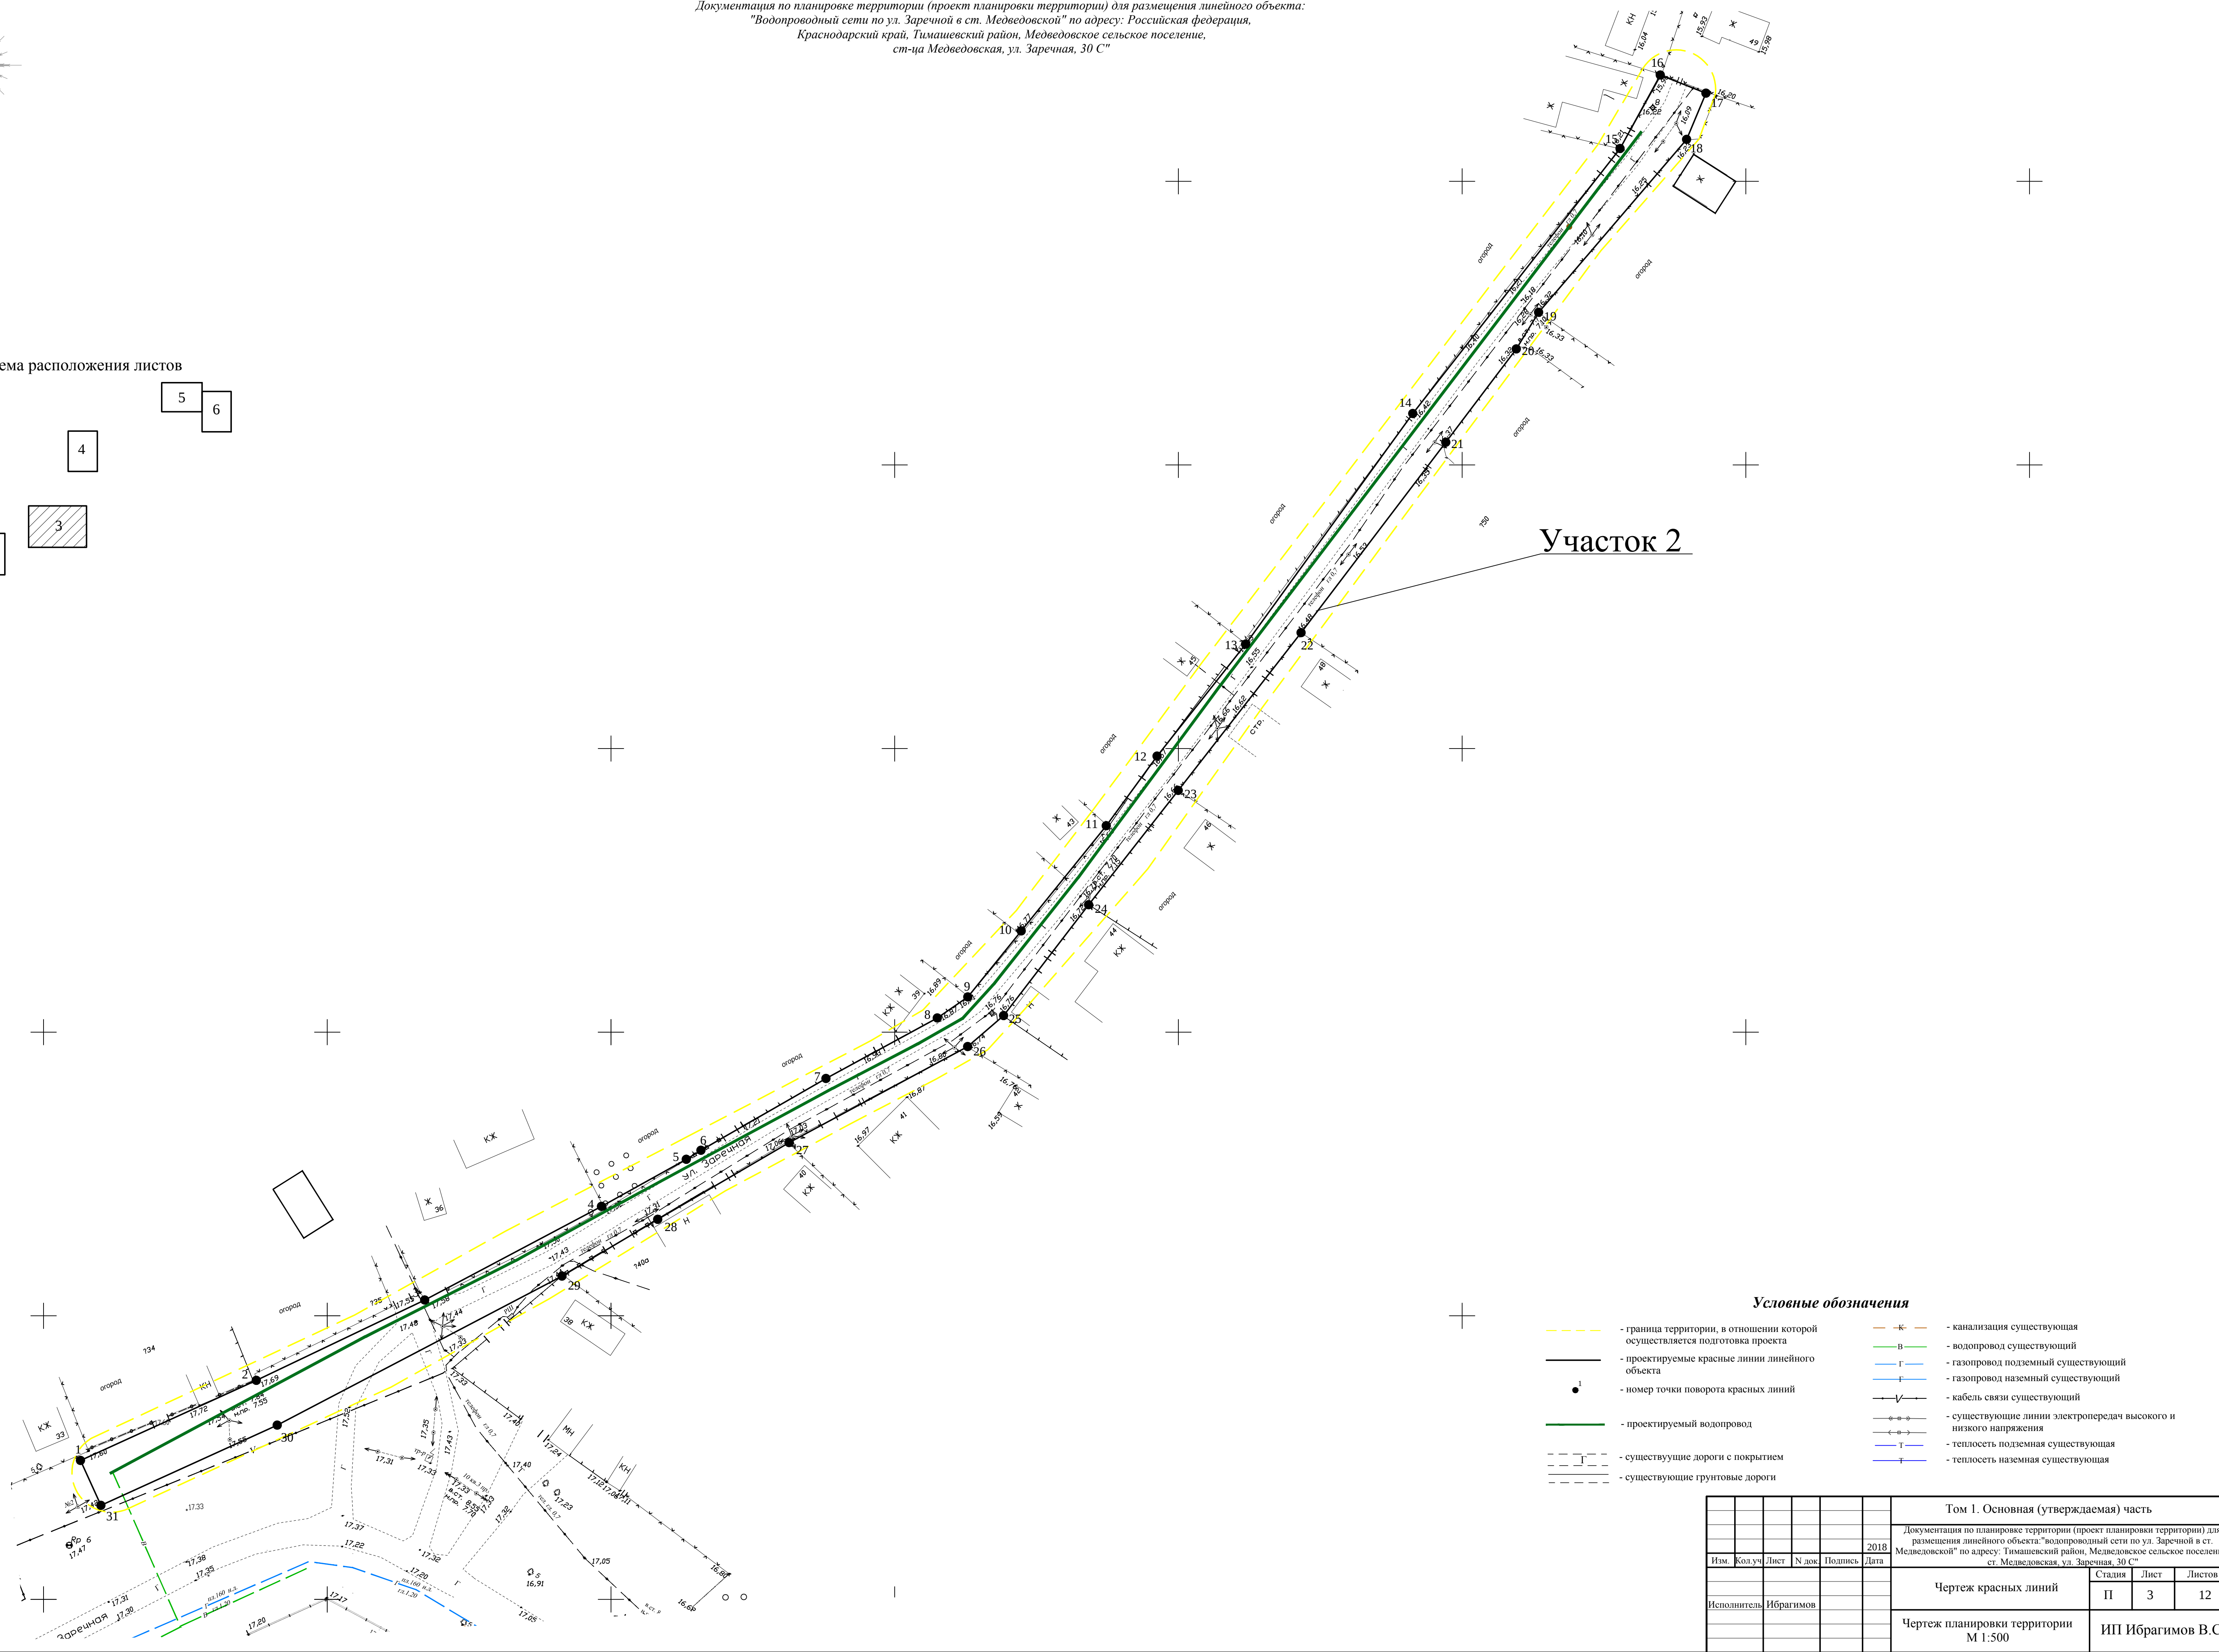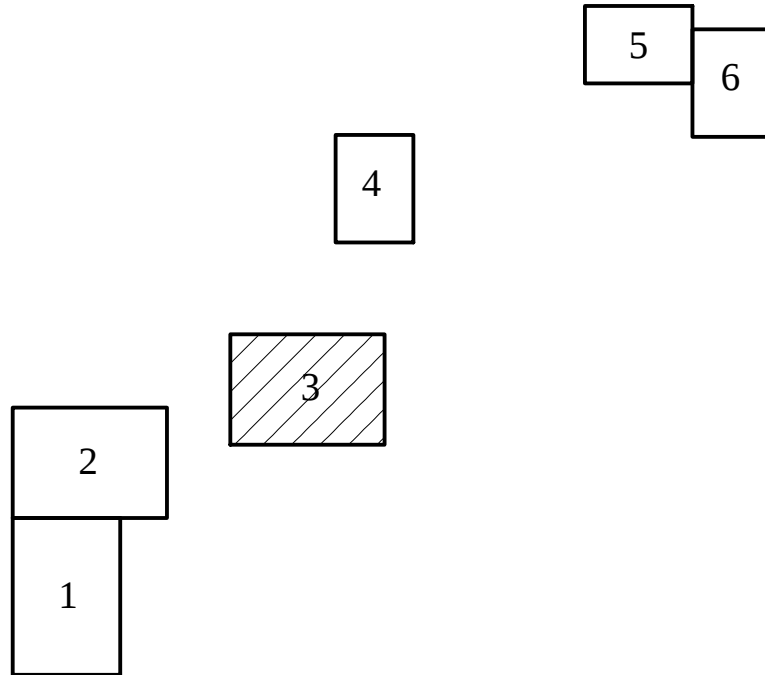

Участок 2


Условные обозначения

- | | | | |
|--|---|--|---|
| | - граница территории, в отношении которой осуществляется подготовка проекта | | - канализация существующая |
| | - проектируемые красные линии линейного объекта | | - водопровод существующий |
| | - номер точки поворота красных линий | | - газопровод подземный существующий |
| | - проектируемый водопровод | | - газопровод наземный существующий |
| | - существующие дороги с покрытием | | - кабель связи существующий |
| | - существующие грунтовые дороги | | - существующие линии электропередач высокого и низкого напряжения |
| | | | - теплотрасса подземная существующая |
| | | | - теплотрасса наземная существующая |

						Том 1. Основная (утверждаемая) часть			
						Документация по планировке территории (проект планировки территории) для размещения линейного объекта "водопроводный сети по ул. Заречной в ст. Медведовской" по адресу: Тимашевский район, Медведовское сельское поселение, ст. Медведовская, ул. Заречная, 30 С"			
Изм.	Кол.уч.	Лист	№ док.	Подпись	Дата	2018			





						Том 1. Основная (утверждаемая) часть						
					2018	Документация по планировке территории (проект планировки территории) для размещения линейного объекта: "водопроводный сети по ул. Заречной в ст. Медведовской" по адресу: Тимашевский район, Медведовское сельское поселение, ст. Медведовская, ул. Заречная, 30 С"						
Изм.	Кол.уч	Лист	№ док	Подпись	Дата	Чертеж красных линий				Стадия	Лист	Листов
										П	4	12
Исполнитель		Ибрагимов				Чертеж планировки территории М 1:500				ИП Ибрагимов В.С.		

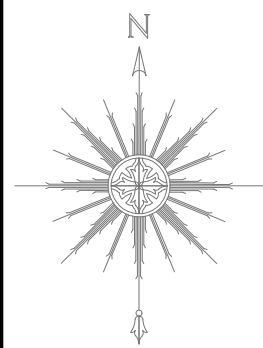

Документация по планировке территории (проект планировки территории) для размещения линейного объекта:
"Водопроводный сети по ул. Заречной в ст. Медведовской" по адресу: Российская федерация,
Краснодарский край, Тимашевский район, Медведовское сельское поселение,
ст-ца Медведовская, ул. Заречная, 30 С"


Схема расположения листов

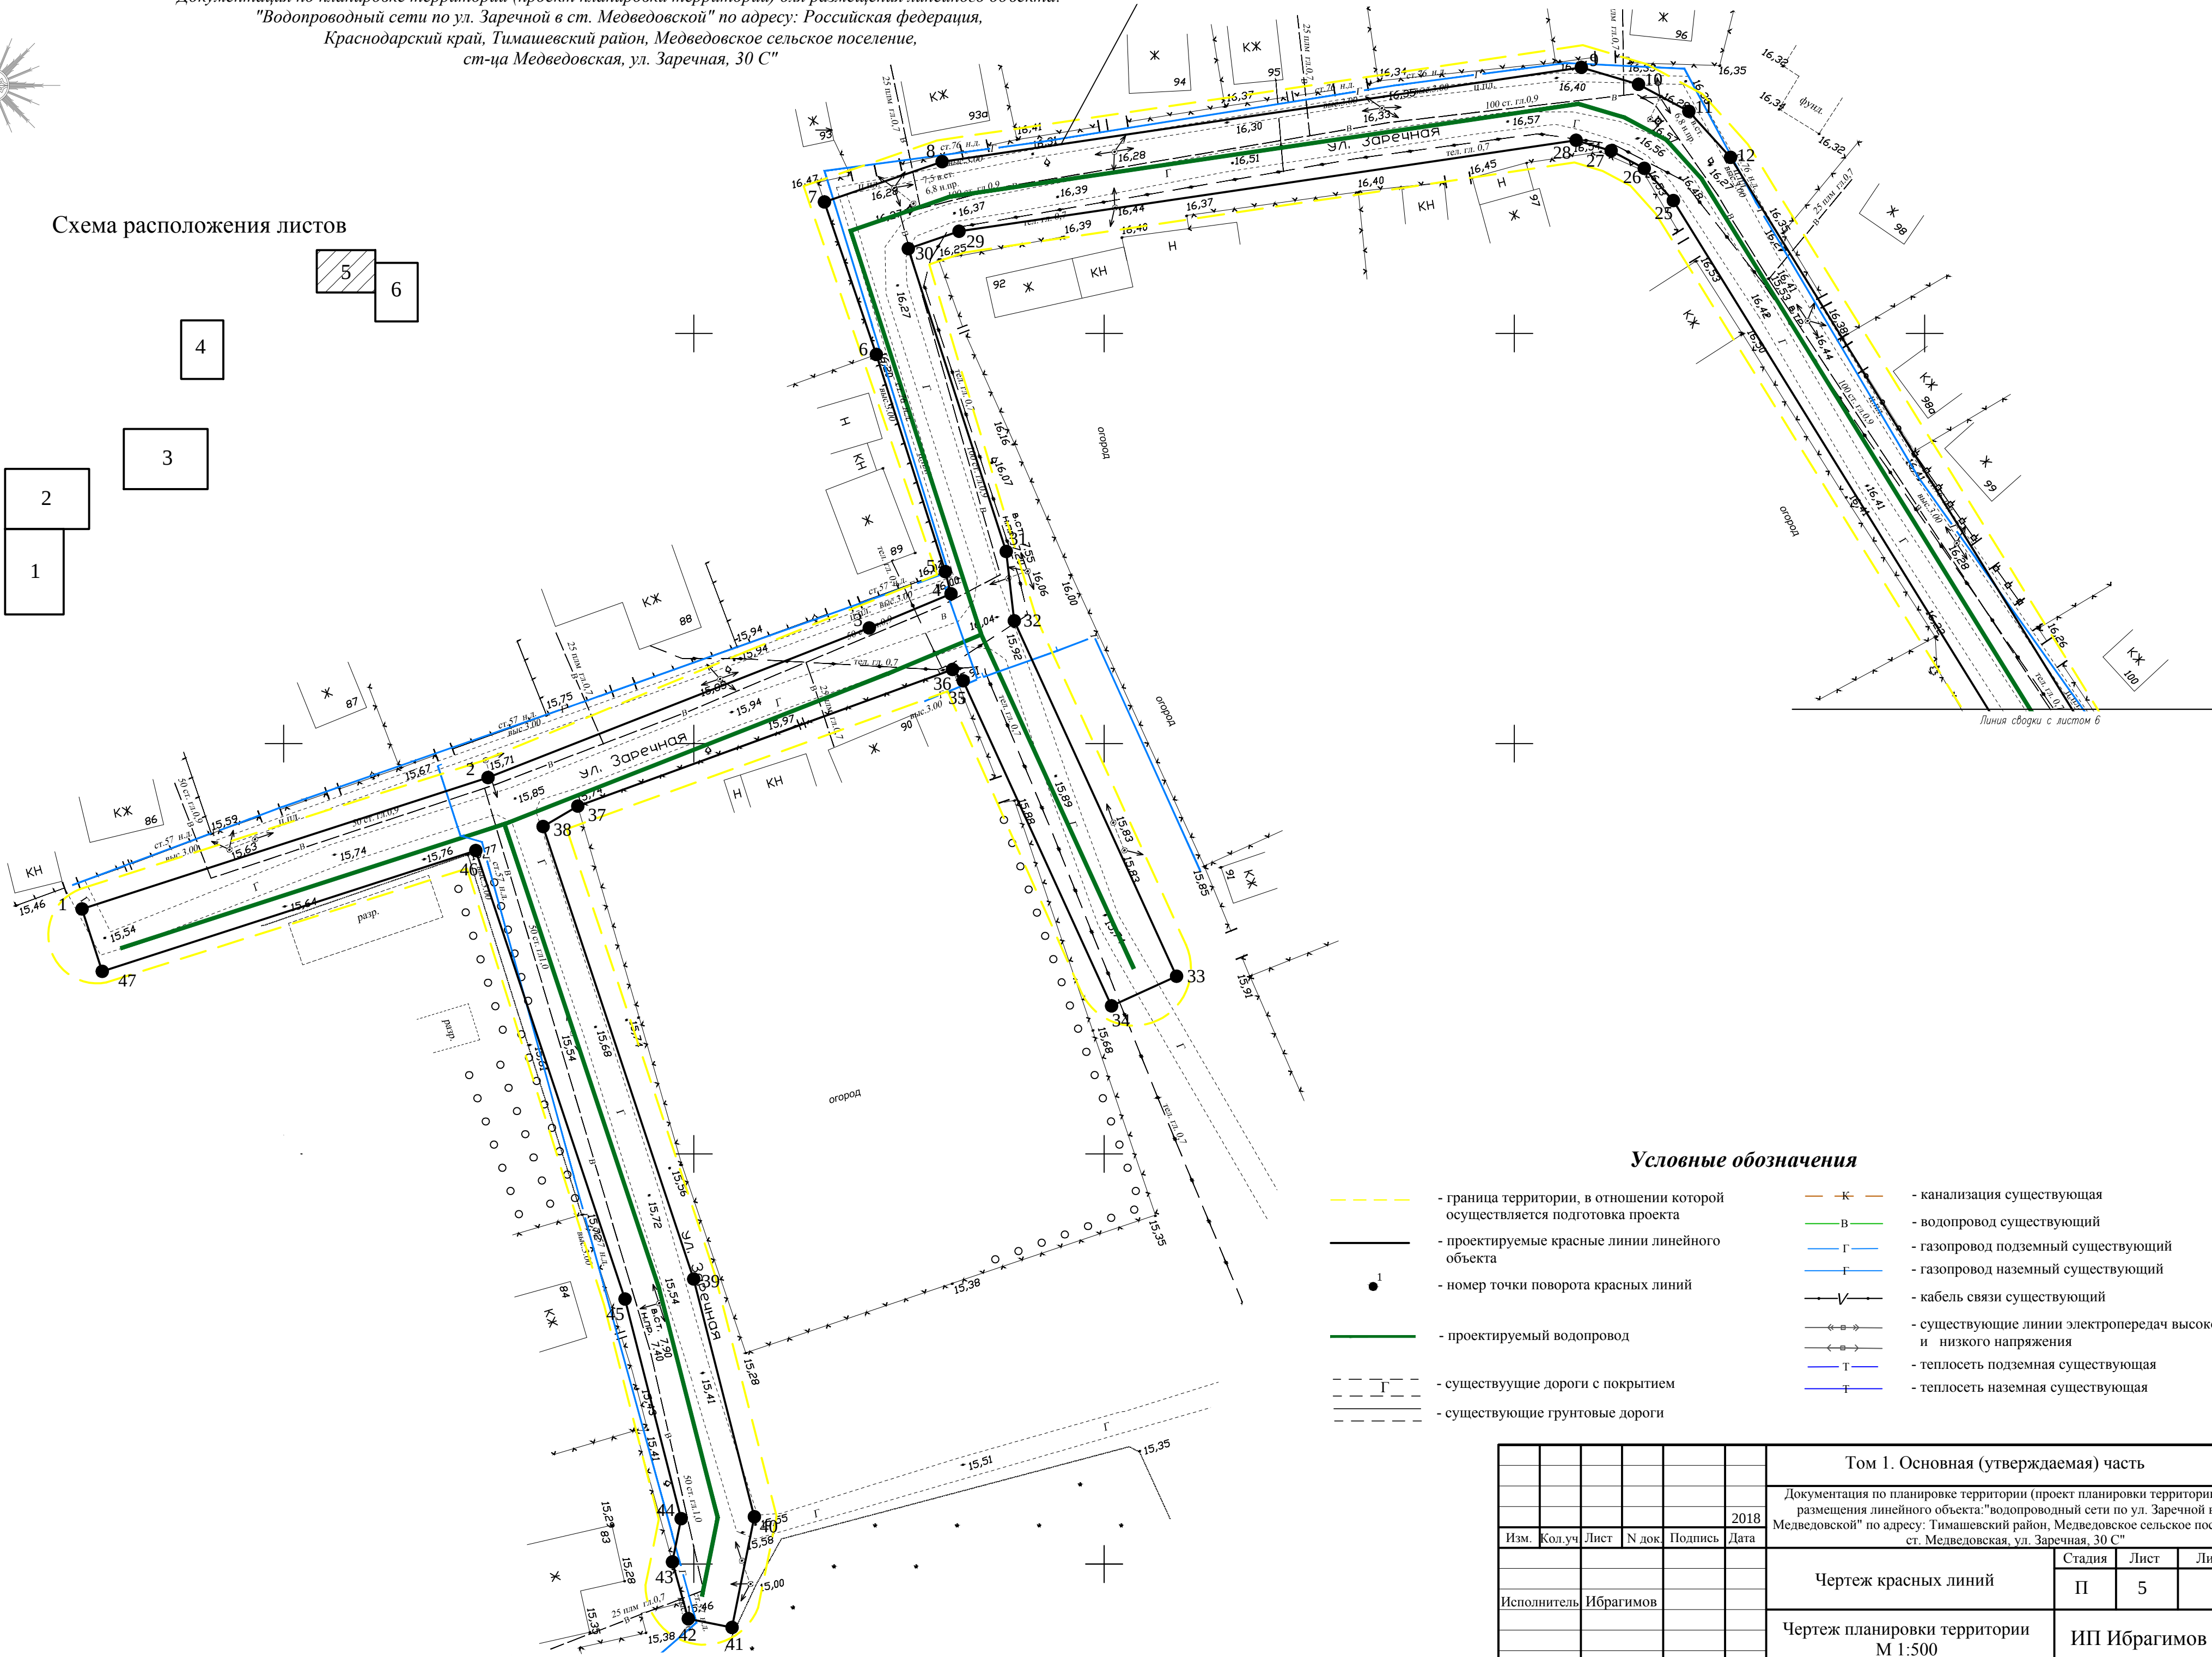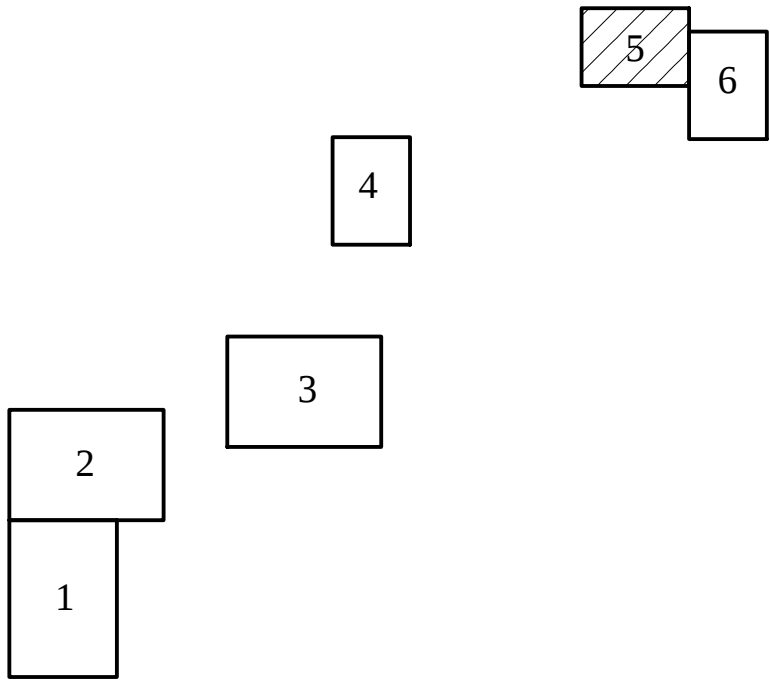

Условные обозначения

- граница территории, в отношении которой осуществляется подготовка проекта
- проектируемые красные линии линейного объекта
- номер точки поворота красных линий
- проектируемый водопровод
- существующие дороги с покрытием
- существующие грунтовые дороги
- канализация существующая
- водопровод существующий
- газопровод подземный существующий
- газопровод наземный существующий
- кабель связи существующий
- существующие линии электропередач высокого и низкого напряжения
- теплотель подземная существующая
- теплотель наземная существующая

						Том 1. Основная (утверждаемая) часть				
					2018	Документация по планировке территории (проект планировки территории) для размещения линейного объекта: "водопроводный сети по ул. Заречной в ст. Медведовской" по адресу: Тимашевский район, Медведовское сельское поселение, ст. Медведовская, ул. Заречная, 30 С"				
Изм.	Кол.уч	Лист	№ док	Подпись	Дата	Чертеж красных линий		Стадия	Лист	Листов
								П	5	12
Исполнитель		Ибрагимов				Чертеж планировки территории М 1:500		ИП Ибрагимов В.С.		

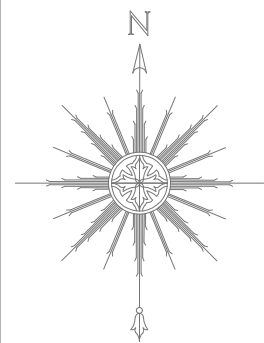

Документация по планировке территории (проект планировки территории) для размещения линейного объекта:
"Водопроводный сети по ул. Заречной в ст. Медведовской" по адресу: Российская федерация,
Краснодарский край, Тимашевский район, Медведовское сельское поселение,
ст-ца Медведовская, ул. Заречная, 30 С"


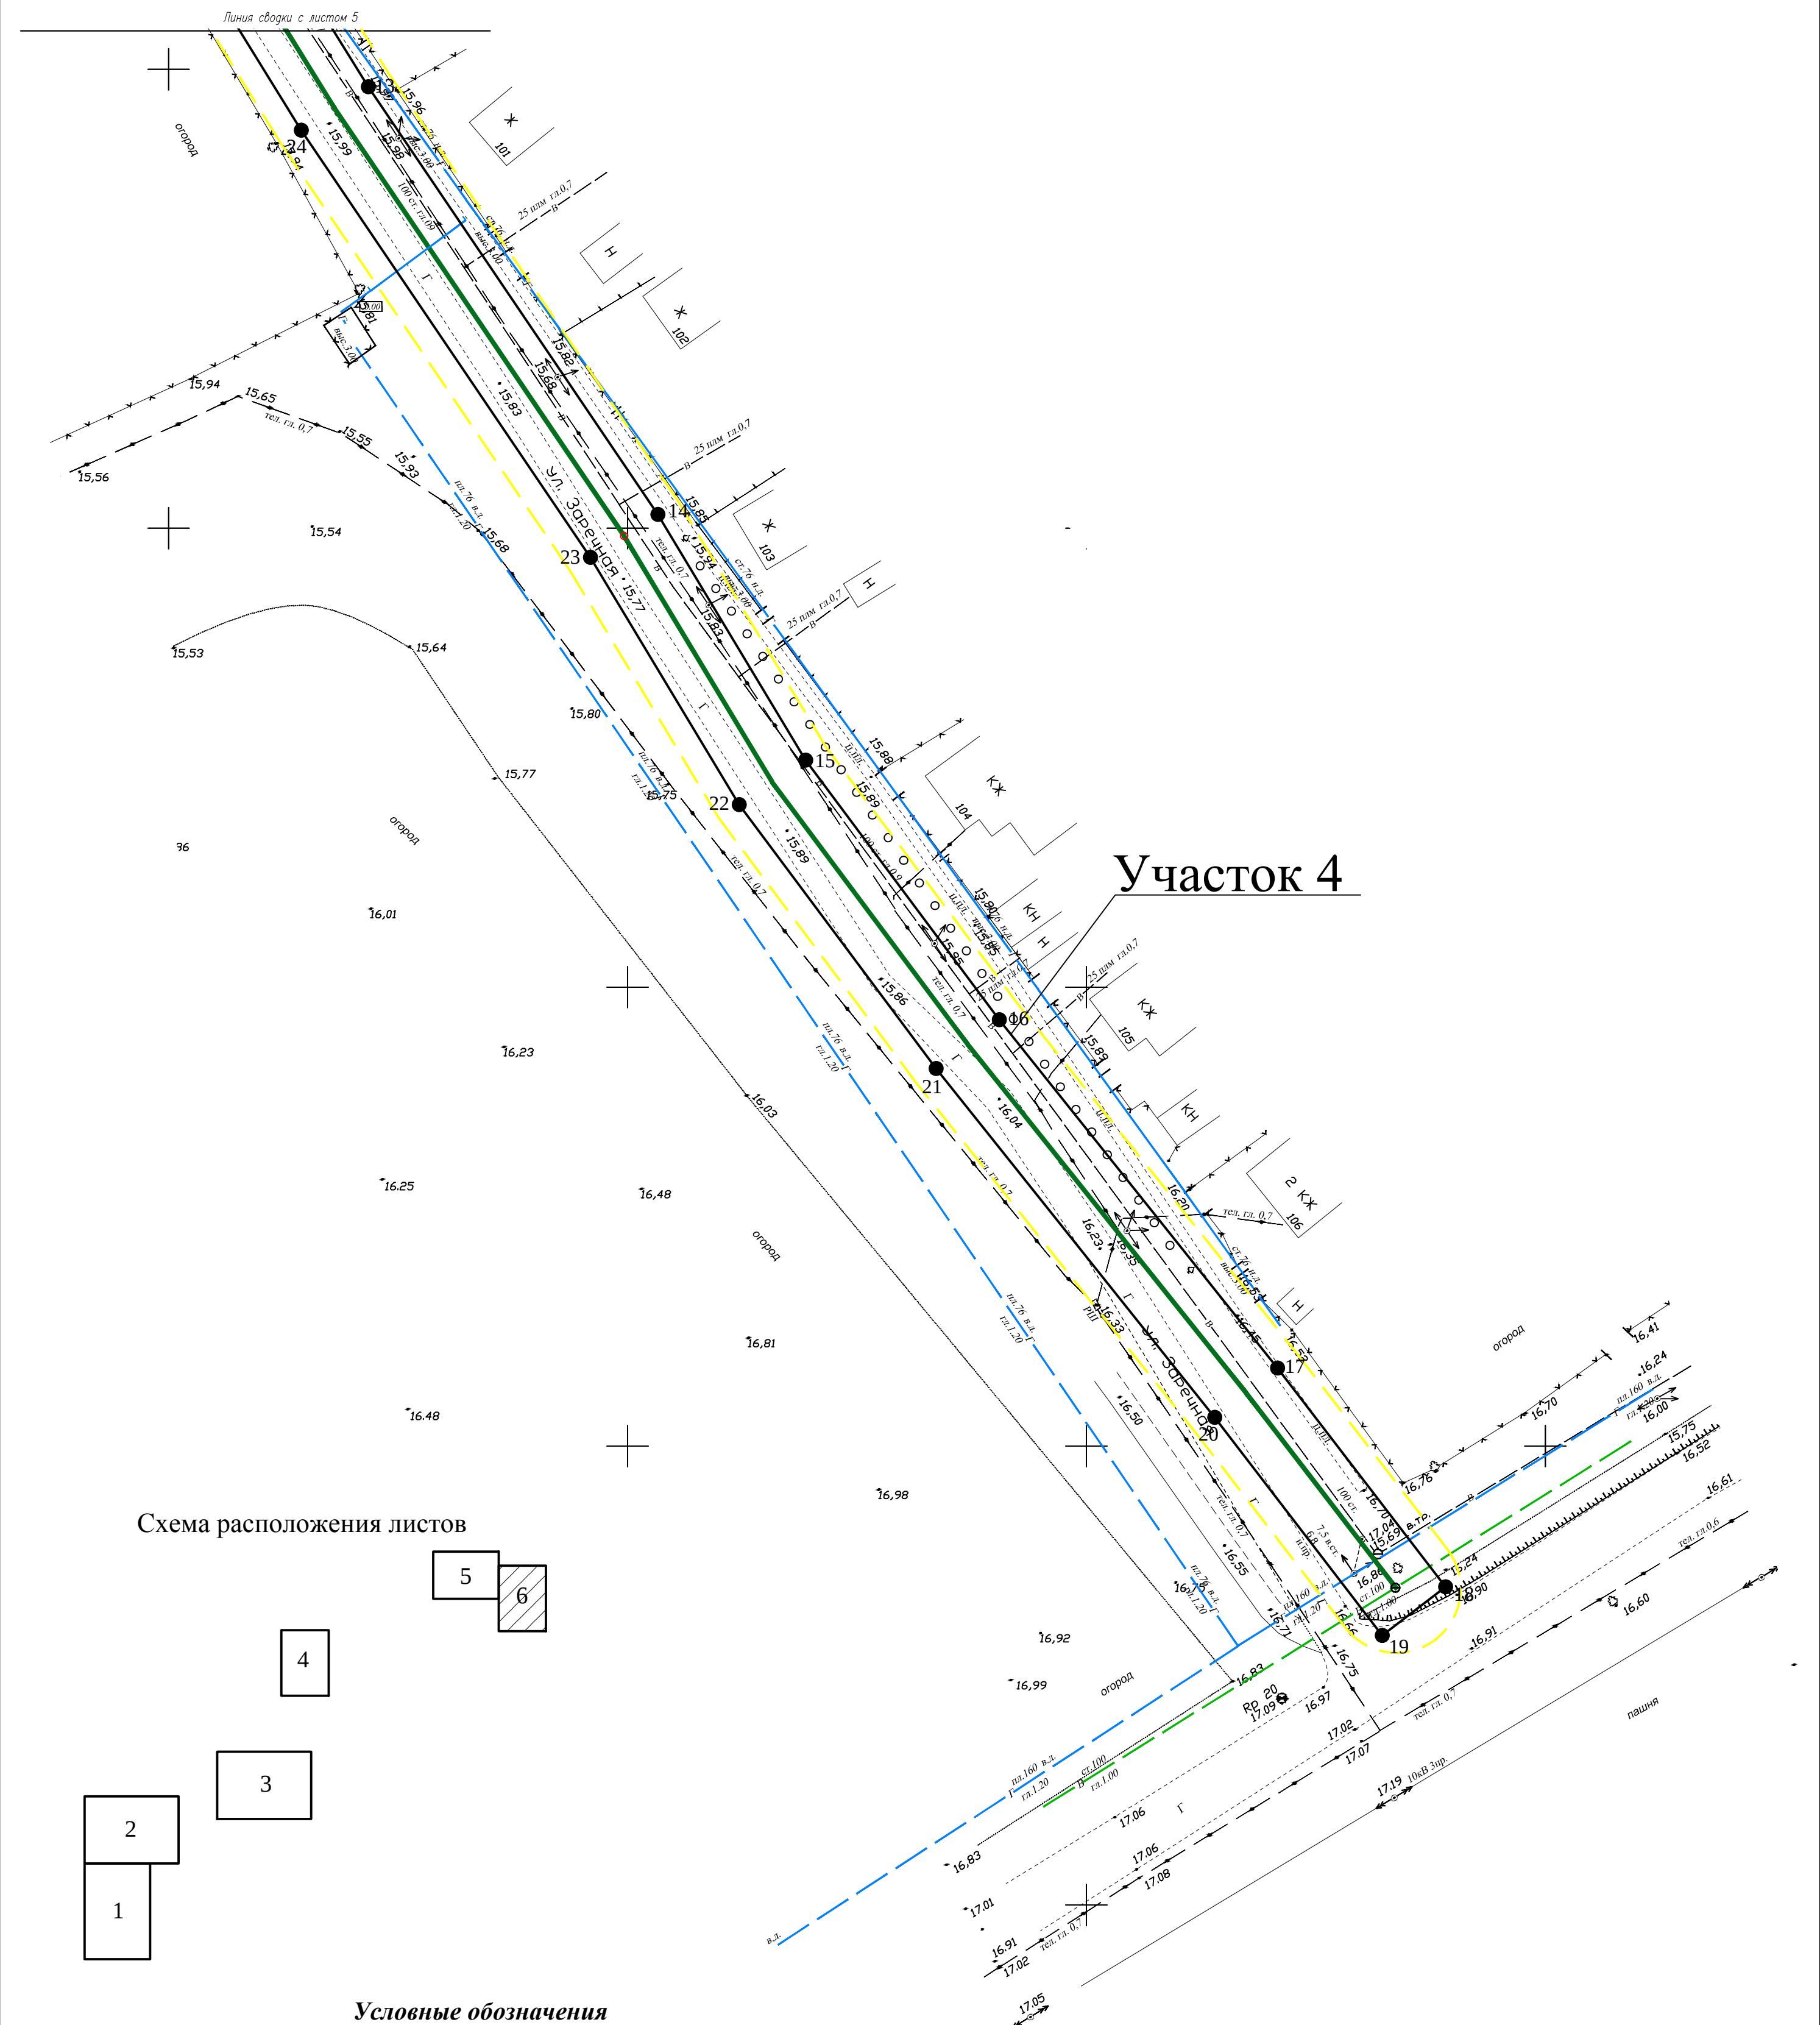


Схема расположения листов


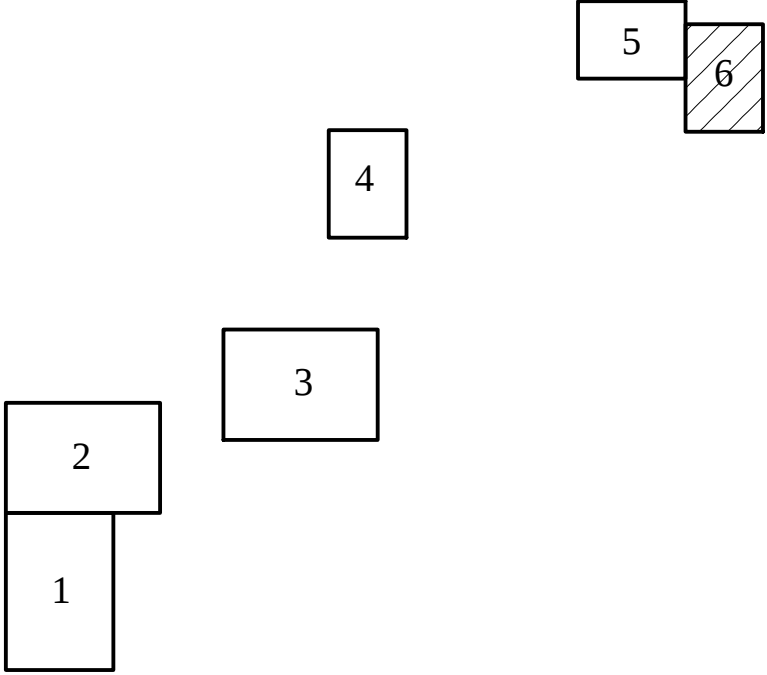


Условные обозначения

- граница территории, в отношении которой осуществляется подготовка проекта
- проектируемые красные линии линейного объекта
- 1


- номер точки поворота красных линий
- проектируемый водопровод
- существующие дороги с покрытием
- существующие грунтовые дороги
- канализация существующая
- водопровод существующий
- газопровод подземный существующий
- газопровод наземный существующий
- кабель связи существующий
- существующие линии электропередач высокого и низкого напряжения
- теплотесь подземная существующая
- теплотесь наземная существующая

						Том 1. Основная (утверждаемая) часть						
					2018	Документация по планировке территории (проект планировки территории) для размещения линейного объекта: "водопроводный сети по ул. Заречной в ст. Медведовской" по адресу: Тимашевский район, Медведовское сельское поселение, ст. Медведовская, ул. Заречная, 30 С"						
Изм.	Кол.уч	Лист	№ док	Подпись	Дата	Чертеж красных линий				Стадия	Лист	Листов
										П	6	12
Исполнитель		Ибрагимов				Чертеж планировки территории М 1:500				ИП Ибрагимов В.С.		

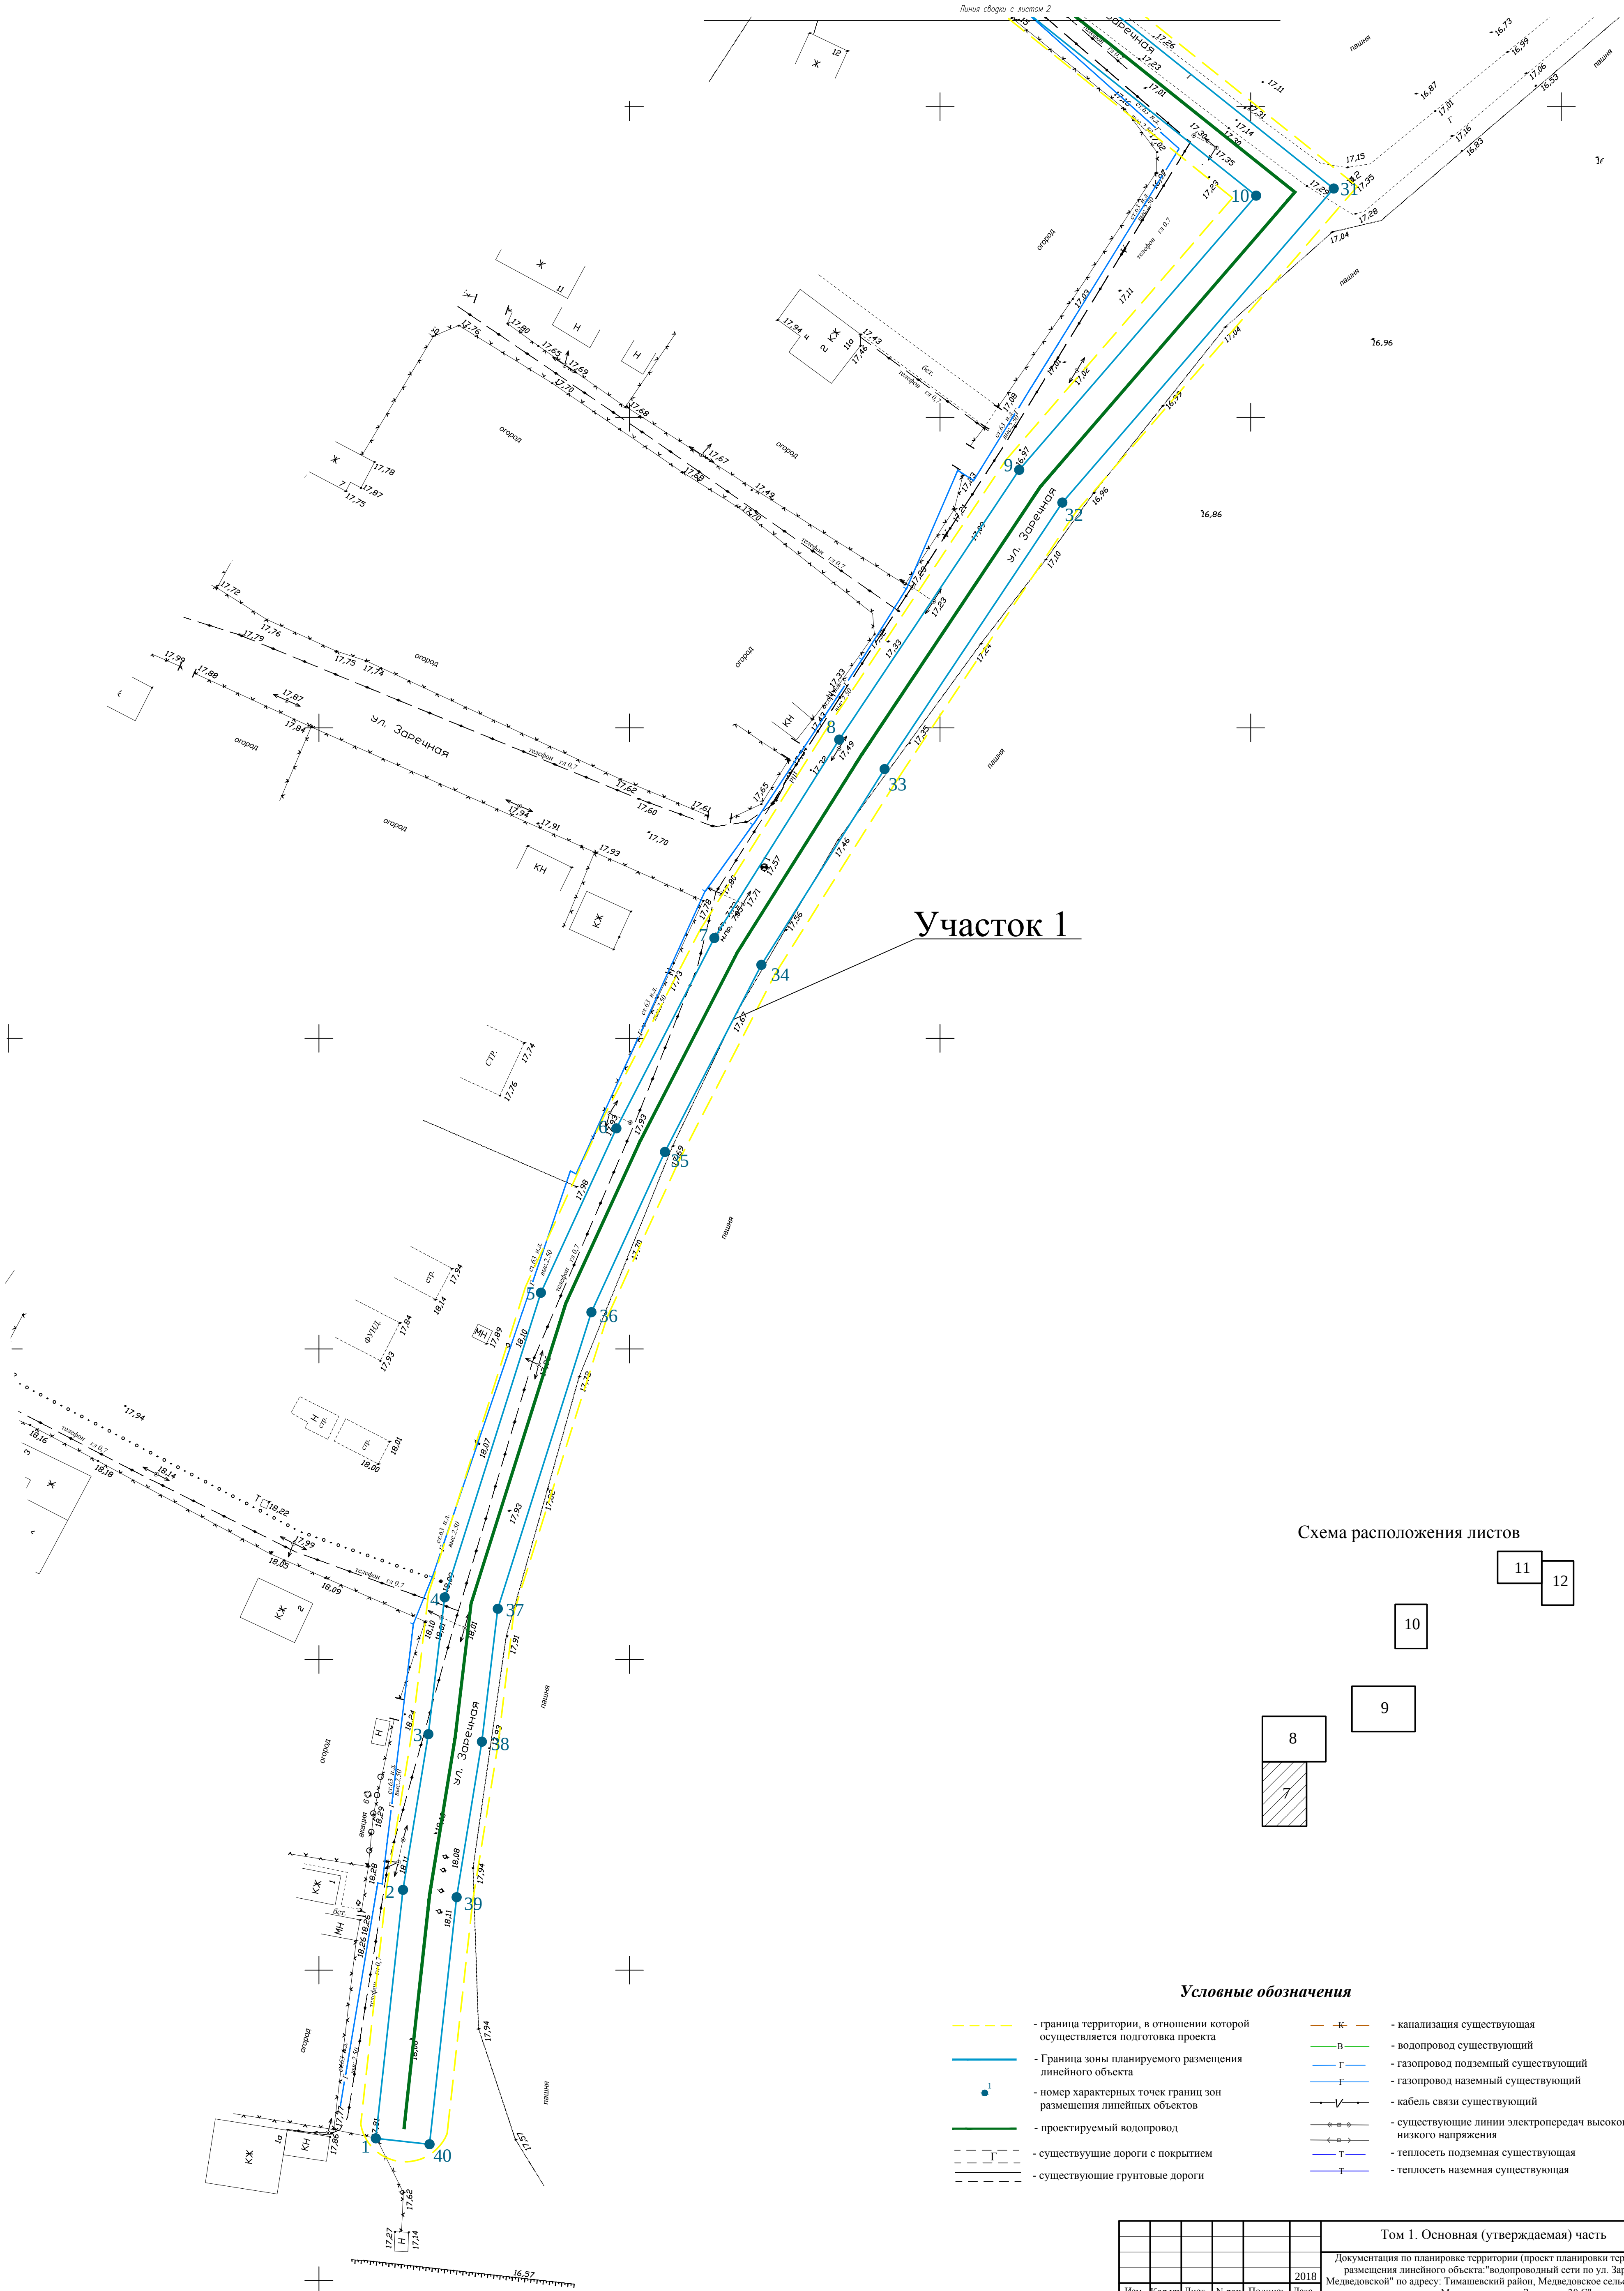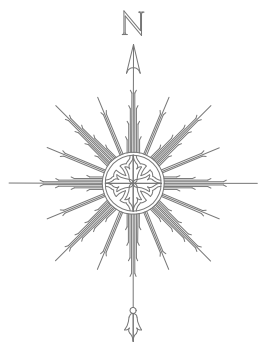

Участок 1

Схема расположения листов

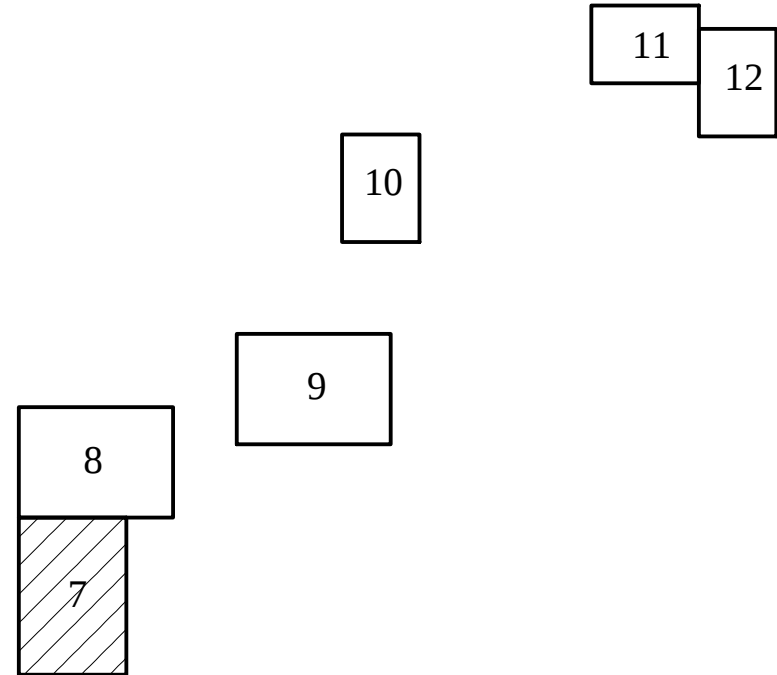

Условные обозначения

- | | | | |
|-----------|---|-----------|---|
| — — — — — | - граница территории, в отношении которой осуществляется подготовка проекта | — ж — | - канализация существующая |
| — — — — — | - Граница зоны планируемого размещения линейного объекта | — в — | - водопровод существующий |
| • | - номер характерных точек границ зон размещения линейных объектов | — г — | - газопровод подземный существующий |
| — — — — — | - проектируемый водопровод | — Г — | - газопровод наземный существующий |
| — — — — — | - существующие дороги с покрытием | — — — — — | - кабель связи существующий |
| — — — — — | - существующие грунтовые дороги | — — — — — | - существующие линии электропередач высокого и низкого напряжения |
| | | — т — | - теплотесь подземная существующая |
| | | — — — — — | - теплотесь наземная существующая |

						Том 1. Основная (утверждаемая) часть			
					2018	Документация по планировке территории (проект планировки территории) для размещения линейного объекта "водопроводный сети по ул. Заречной в ст. Медведовской" по адресу: Тимашевский район, Медведовское сельское поселение ст. Медведовская, ул. Заречная, 30 С"			
Изм.	Кол.уч.	Лист	№ док.	Подпись	Дата	Чертеж границ зон планируемого размещения линейного объекта	Стадия	Лист	Листов
							П	7	12
Исполнитель				Ибрагимов		Чертеж планировки территории М 1:500	ИП Ибрагимов В.С.		



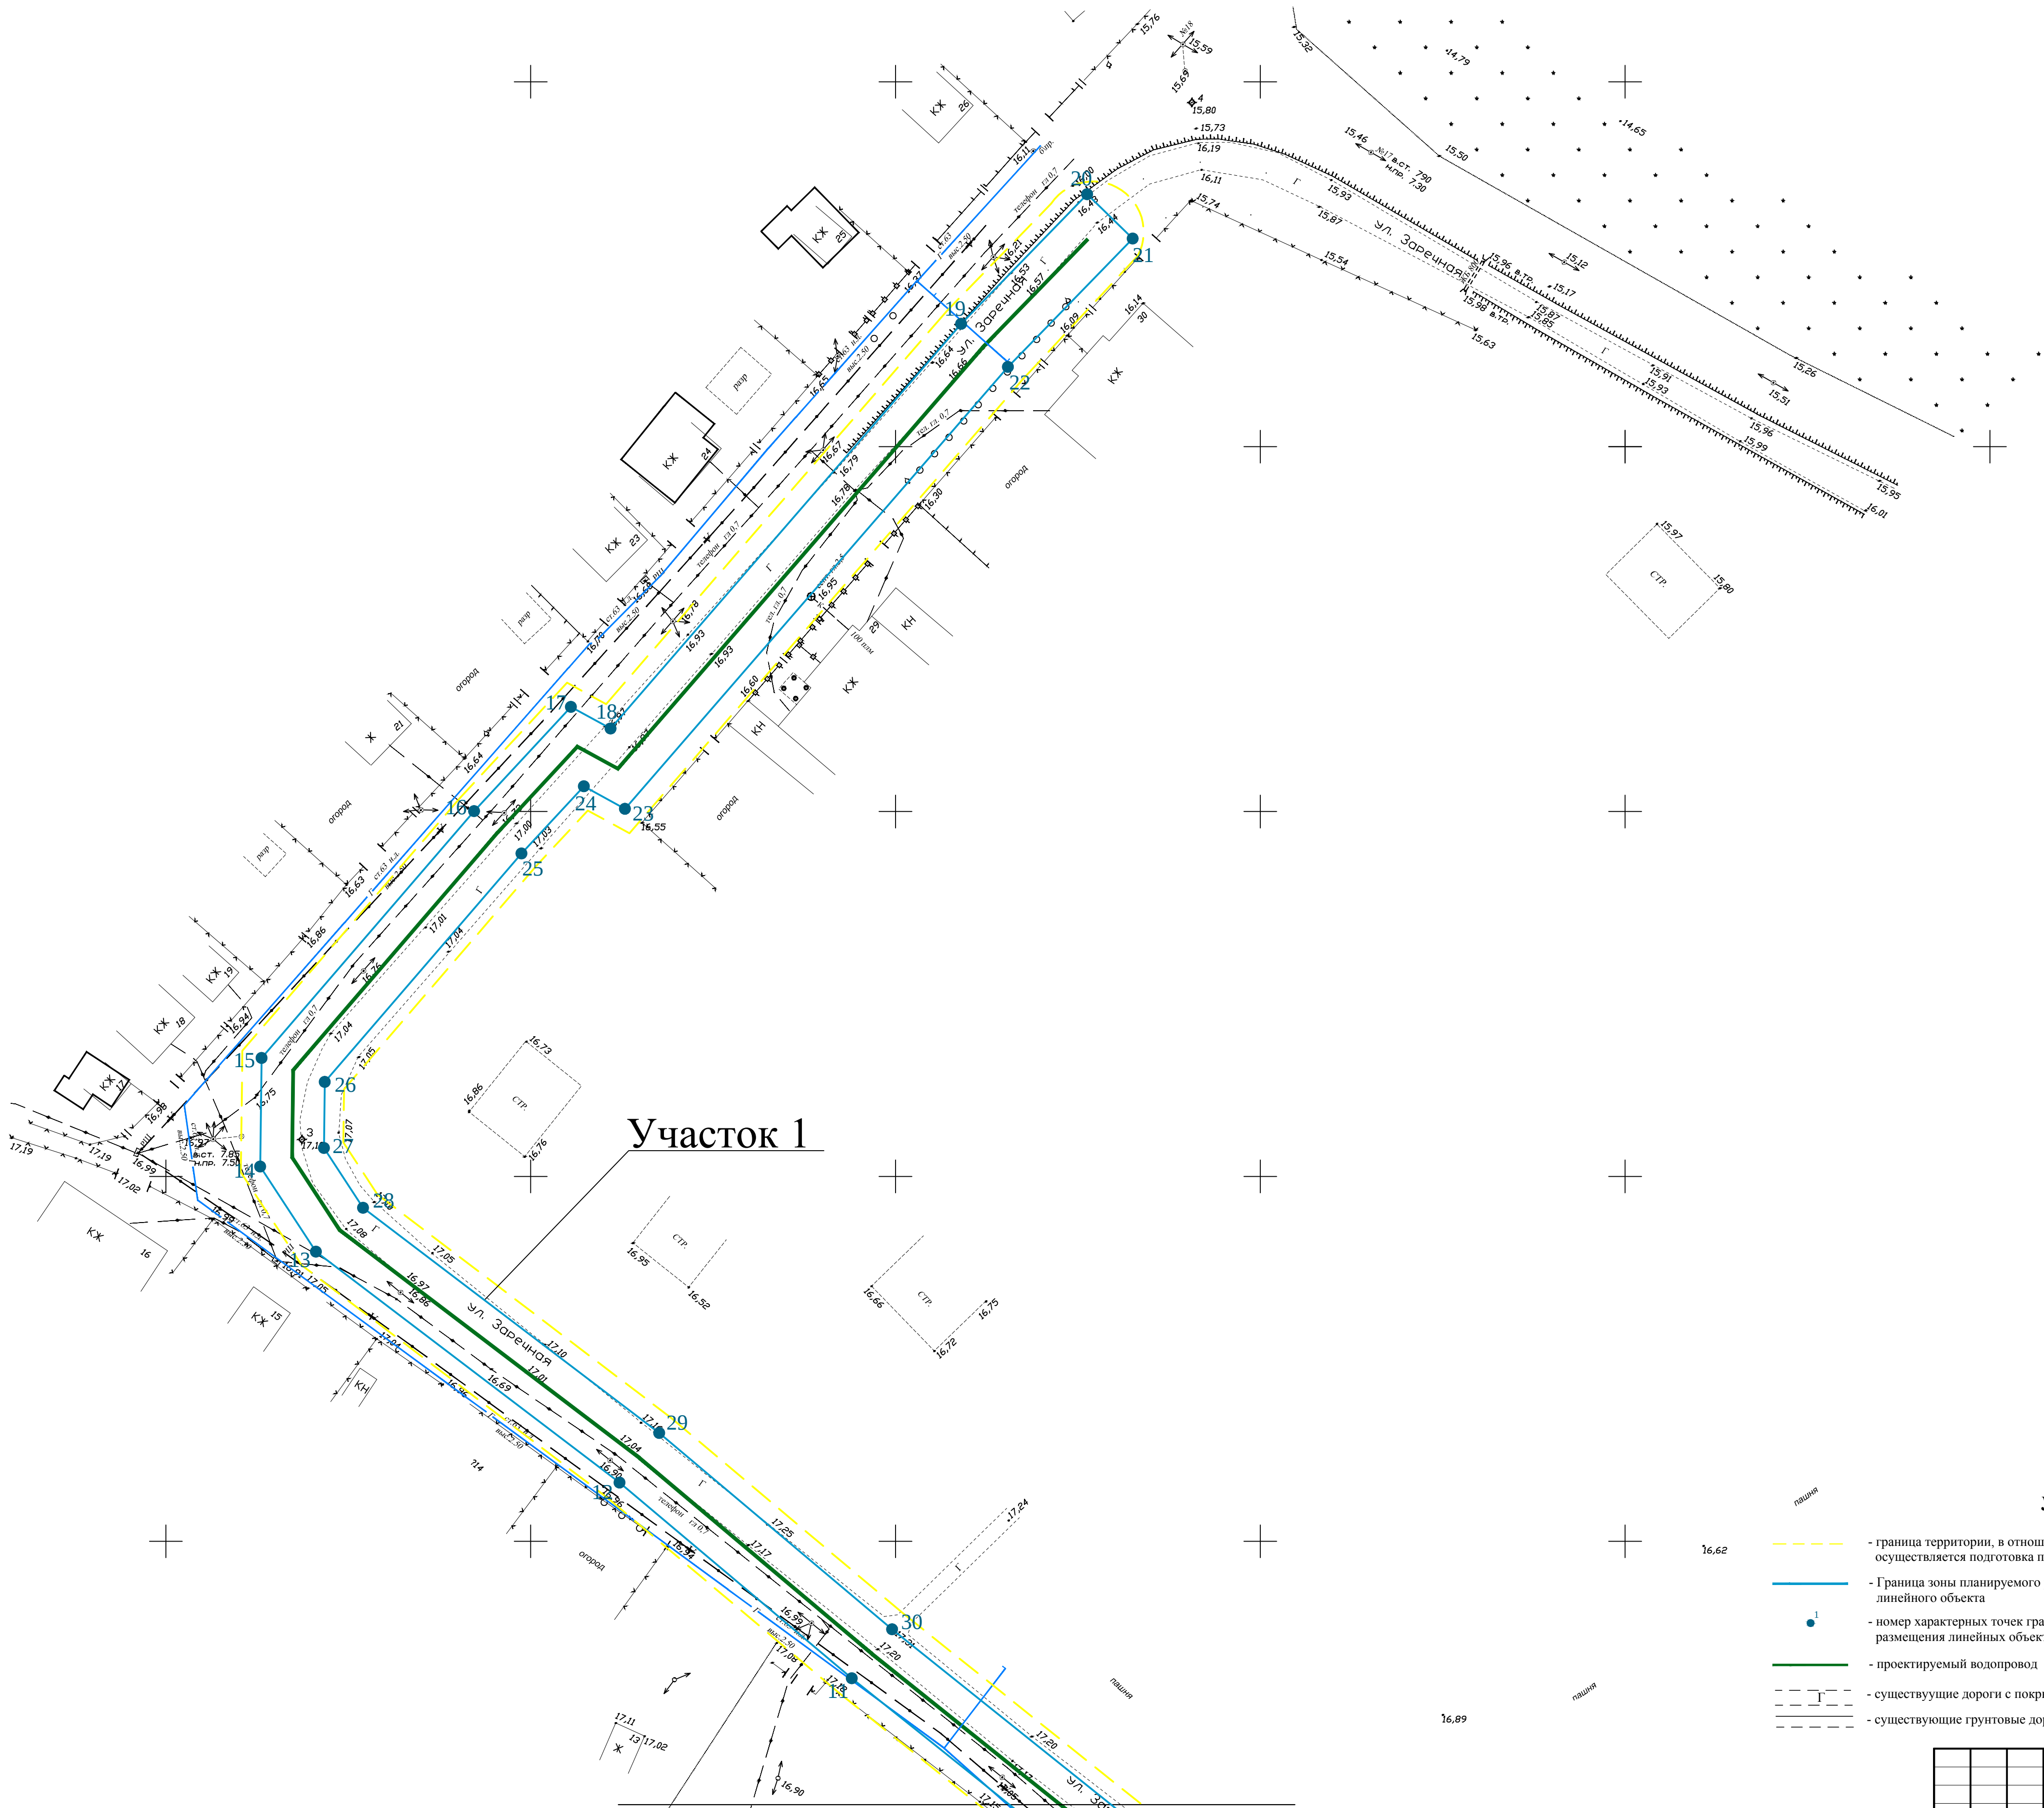


Схема расположения листов

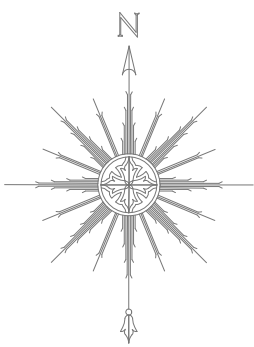
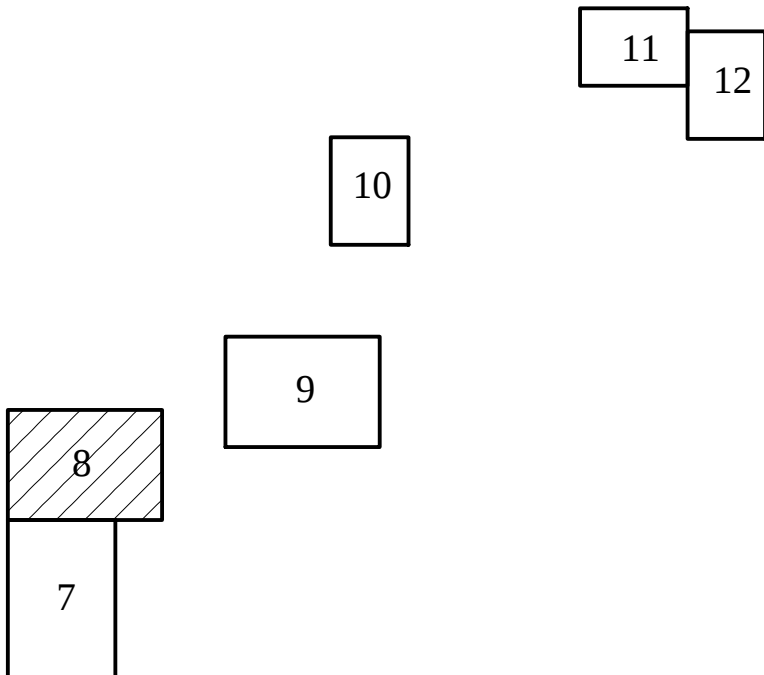


Участок 1

- Условные обозначения

 - граница территории, в отношении которой осуществляется подготовка проекта
 - Граница зоны планируемого размещения линейного объекта
 - номер характерных точек границ зон размещения линейных объектов
 - проектируемый водопровод
 - существующие дороги с покрытием
 - существующие грунтовые дороги
 - канализация существующая
 - водопровод существующий
 - газопровод подземный существующий
 - газопровод наземный существующий
 - кабель связи существующий
 - существующие линии электропередач высокого и низкого напряжения
 - теплотель подземная существующая
 - теплотель наземная существующая


Том 1. Основная (утверждаемая) часть					
Документация по планировке территории (проект планировки территории) для размещения линейного объекта "водопроводный сети по ул. Заречной в ст. Медведовской" по адресу: Тимашевский район, Медведовское сельское поселение, ст. Медведовская, ул. Заречная, 30 С"					
Изм.	Кол.уч.	Лист	№ док.	Подпись	Дата
					2018
Чертеж границ зон планируемого размещения линейного объекта				Стадия	Лист
Исполнитель Ибрагимов				П	8
Чертеж планировки территории М 1:500				Листов 12	
				ИП Ибрагимов В.С.	

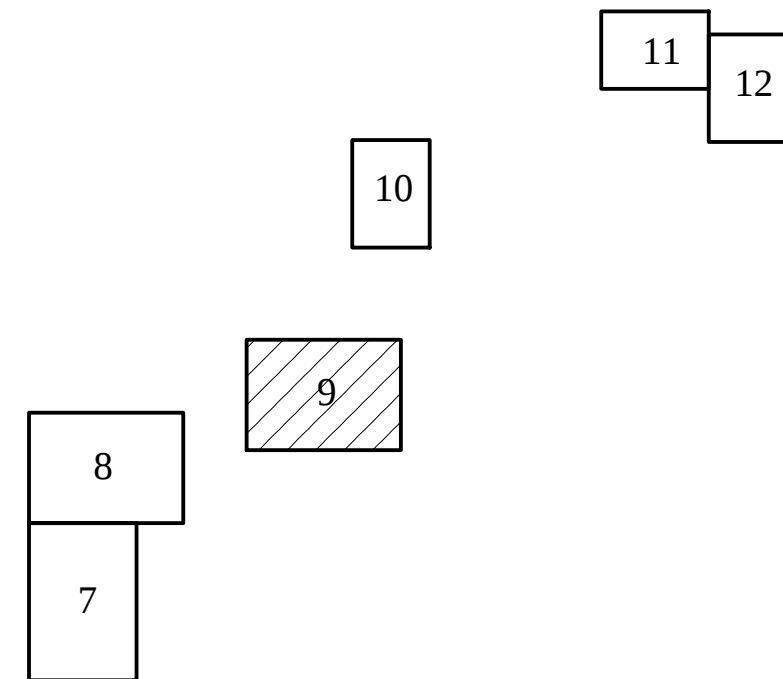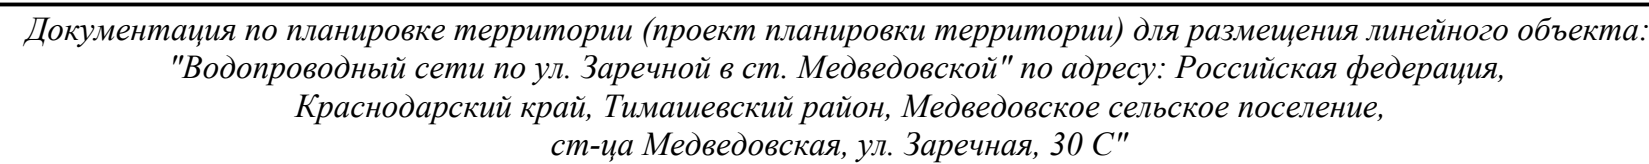

Условные обозначения


- | | | | |
|--|---|--|---|
| | - граница территории, в отношении которой осуществляется подготовка проекта | | - канализация существующая |
| | - Граница зоны планируемого размещения линейного объекта | | - водопровод существующий |
| | - номер характерных точек границ зон размещения линейных объектов | | - газопровод подземный существующий |
| | | | - газопровод наземный существующий |
| | - проектируемый водопровод | | - кабель связи существующий |
| | - существующие дороги с покрытием | | - существующие линии электропередач высокого и низкого напряжения |
| | - существующие грунтовые дороги | | - теплотель подземная существующая |
| | | | - теплотель наземная существующая |

							Том 1. Основная (утверждаемая) часть					
						2018	Документация по планировке территории (проект планировки территории) для размещения линейного объекта "водопроводный сети по ул. Заречной в ст. Медведовской" по адресу: Тимашевский район, Медведовское сельское поселение ст. Медведовская, ул. Заречная, 30 С"					
Изм.	Кол.уч	Лист	N док	Подпись	Дата		Чертеж границ зон планируемого размещения линейного объекта			Стация	Лист	Листов
Исполнитель Ибрагимов										П	9	12
							Чертеж планировки территории М 1:500			ИП Ибрагимов В.С.		

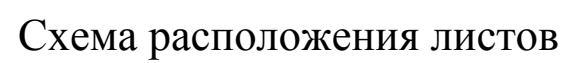



	- граница территории, в отношении которой осуществляется подготовка проекта		- канализация существующая
	- Граница зоны планируемого размещения линейного объекта		- водопровод существующий
	- номер характерных точек границ зон размещения линейных объектов		- газопровод подземный существующий
			- газопровод наземный существующий
	- проектируемый водопровод		- кабель связи существующий
	- существующие дороги с покрытием		- существующие линии электропередач высокого и низкого напряжения
	- существующие грунтовые дороги		- теплосеть подземная существующая
			- теплосеть наземная существующая

							Том 1. Основная (утверждаемая) часть			
					2018	Документация по планировке территории (проект планировки территории) для размещения линейного объекта: "водопроводный сети по ул. Заречной в ст. Медведовской" по адресу: Тимашевский район, Медведовское сельское поселение, ст. Медведовская, ул. Заречная, 30 С"				
Изм.	Кол.уч	Лист	№ док	Подпись	Дата	Чертеж границ зон планируемого размещения линейного объекта		Стация	Лист	Листов
								П	10	12
Исполнитель						Ибрагимов	Чертеж планировки территории М 1:500		ИП Ибрагимов В.С.	

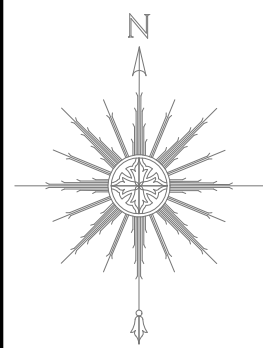

Документация по планировке территории (проект планировки территории) для размещения линейного объекта:
"Водопроводный сети по ул. Заречной в ст. Медведовской" по адресу: Российская федерация,
Краснодарский край, Тимашевский район, Медведовское сельское поселение,
ст-ца Медведовская, ул. Заречная, 30 С"


Схема расположения листов

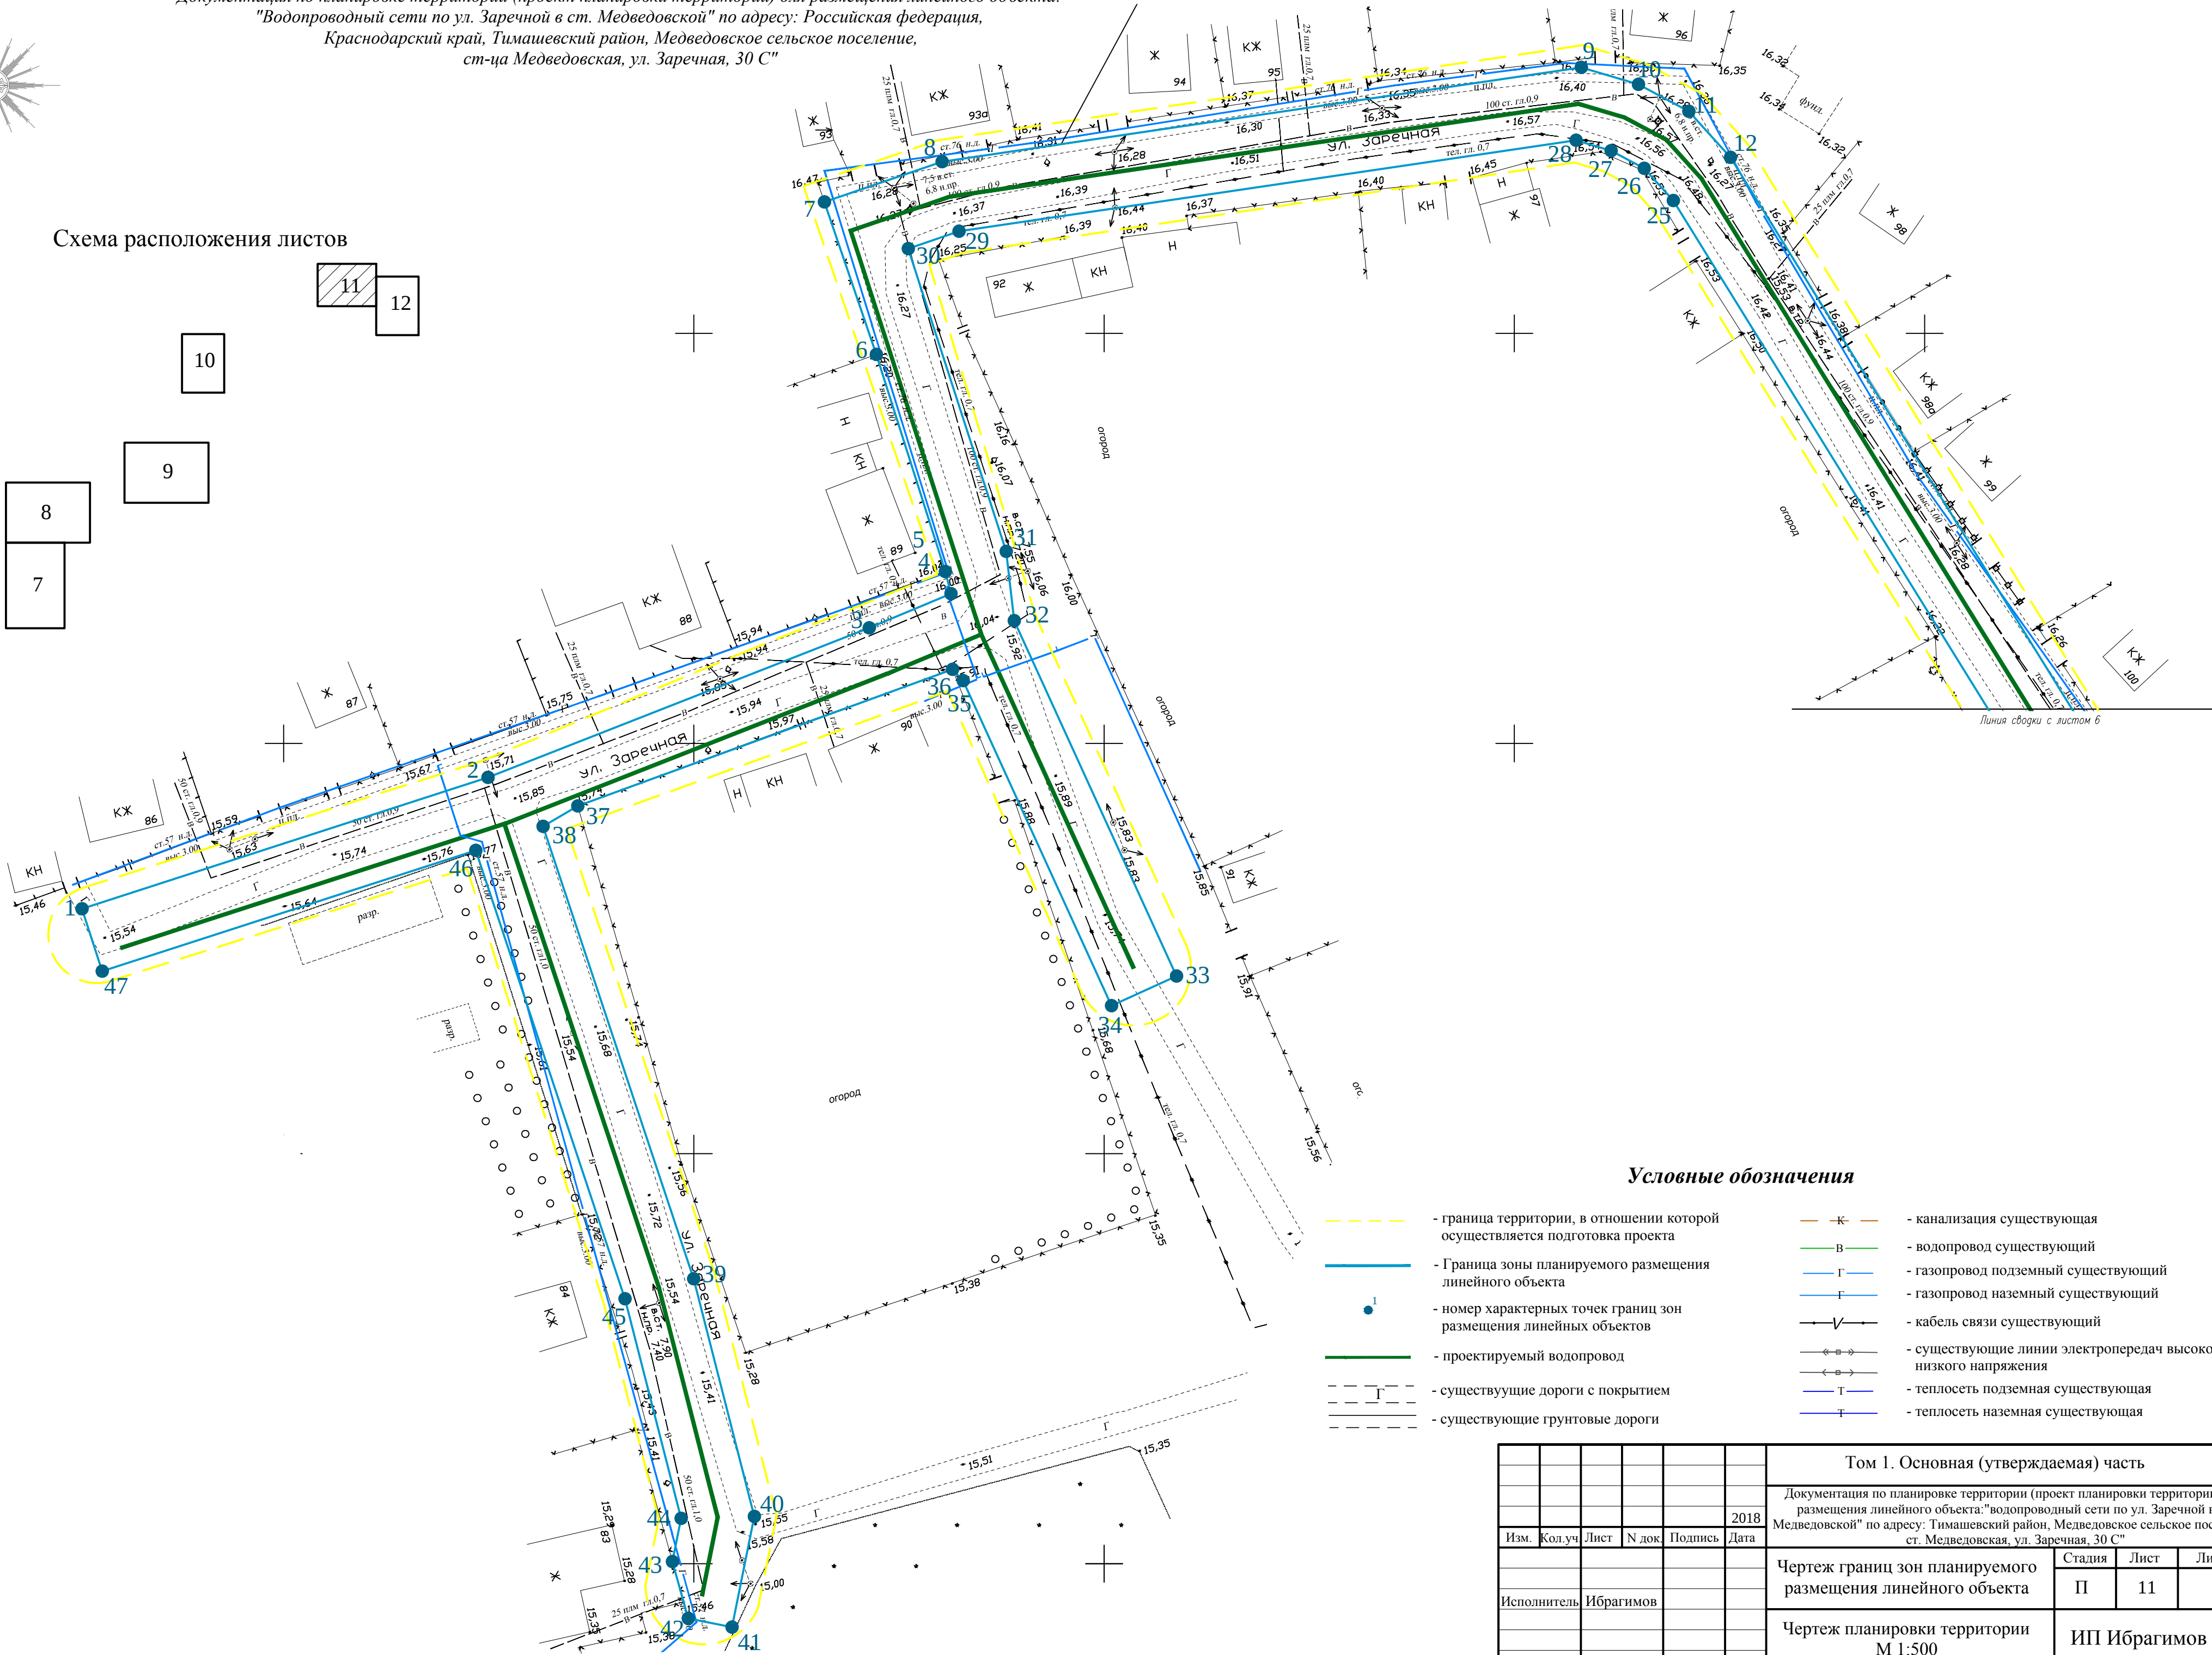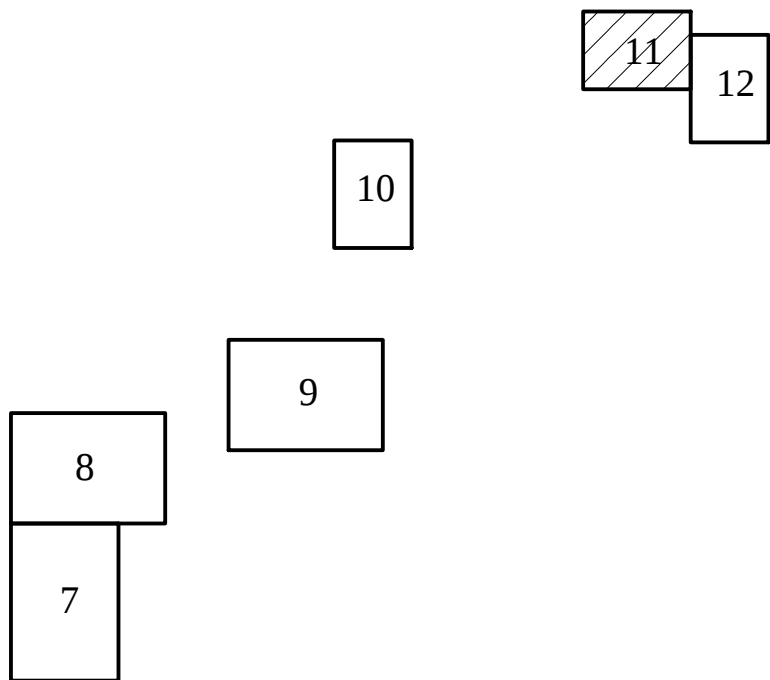

Условные обозначения

- граница территории, в отношении которой осуществляется подготовка проекта
- Граница зоны планируемого размещения линейного объекта
- номер характерных точек границ зон размещения линейных объектов
- проектируемый водопровод
- существующие дороги с покрытием
- существующие грунтовые дороги
- канализация существующая
- водопровод существующий
- газопровод подземный существующий
- газопровод наземный существующий
- кабель связи существующий
- существующие линии электропередач высокого и низкого напряжения
- теплотель подземная существующая
- теплотель наземная существующая

						Том 1. Основная (утверждаемая) часть			
						Документация по планировке территории (проект планировки территории) для размещения линейного объекта "водопроводный сети по ул. Заречной в ст. Медведовской" по адресу: Тимашевский район, Медведовское сельское поселение, ст. Медведовская, ул. Заречная, 30 С"			
Изм.	Кол.уч.	Лист	№ док.	Подпись	Дата	Чертеж границ зон планируемого размещения линейного объекта	Стадия	Лист	Листов
					2018		П	11	12
Исполнитель Ибрагимов						Чертеж планировки территории М 1:500	ИП Ибрагимов В.С.		

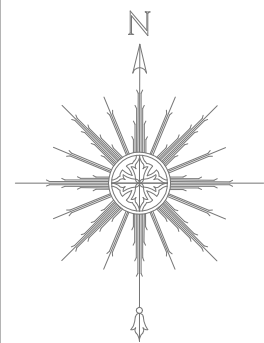

Документация по планировке территории (проект планировки территории) для размещения линейного объекта:
"Водопроводный сети по ул. Заречной в ст. Медведовской" по адресу: Российская федерация,
Краснодарский край, Тимашевский район, Медведовское сельское поселение,
ст-ца Медведовская, ул. Заречная, 30 С"


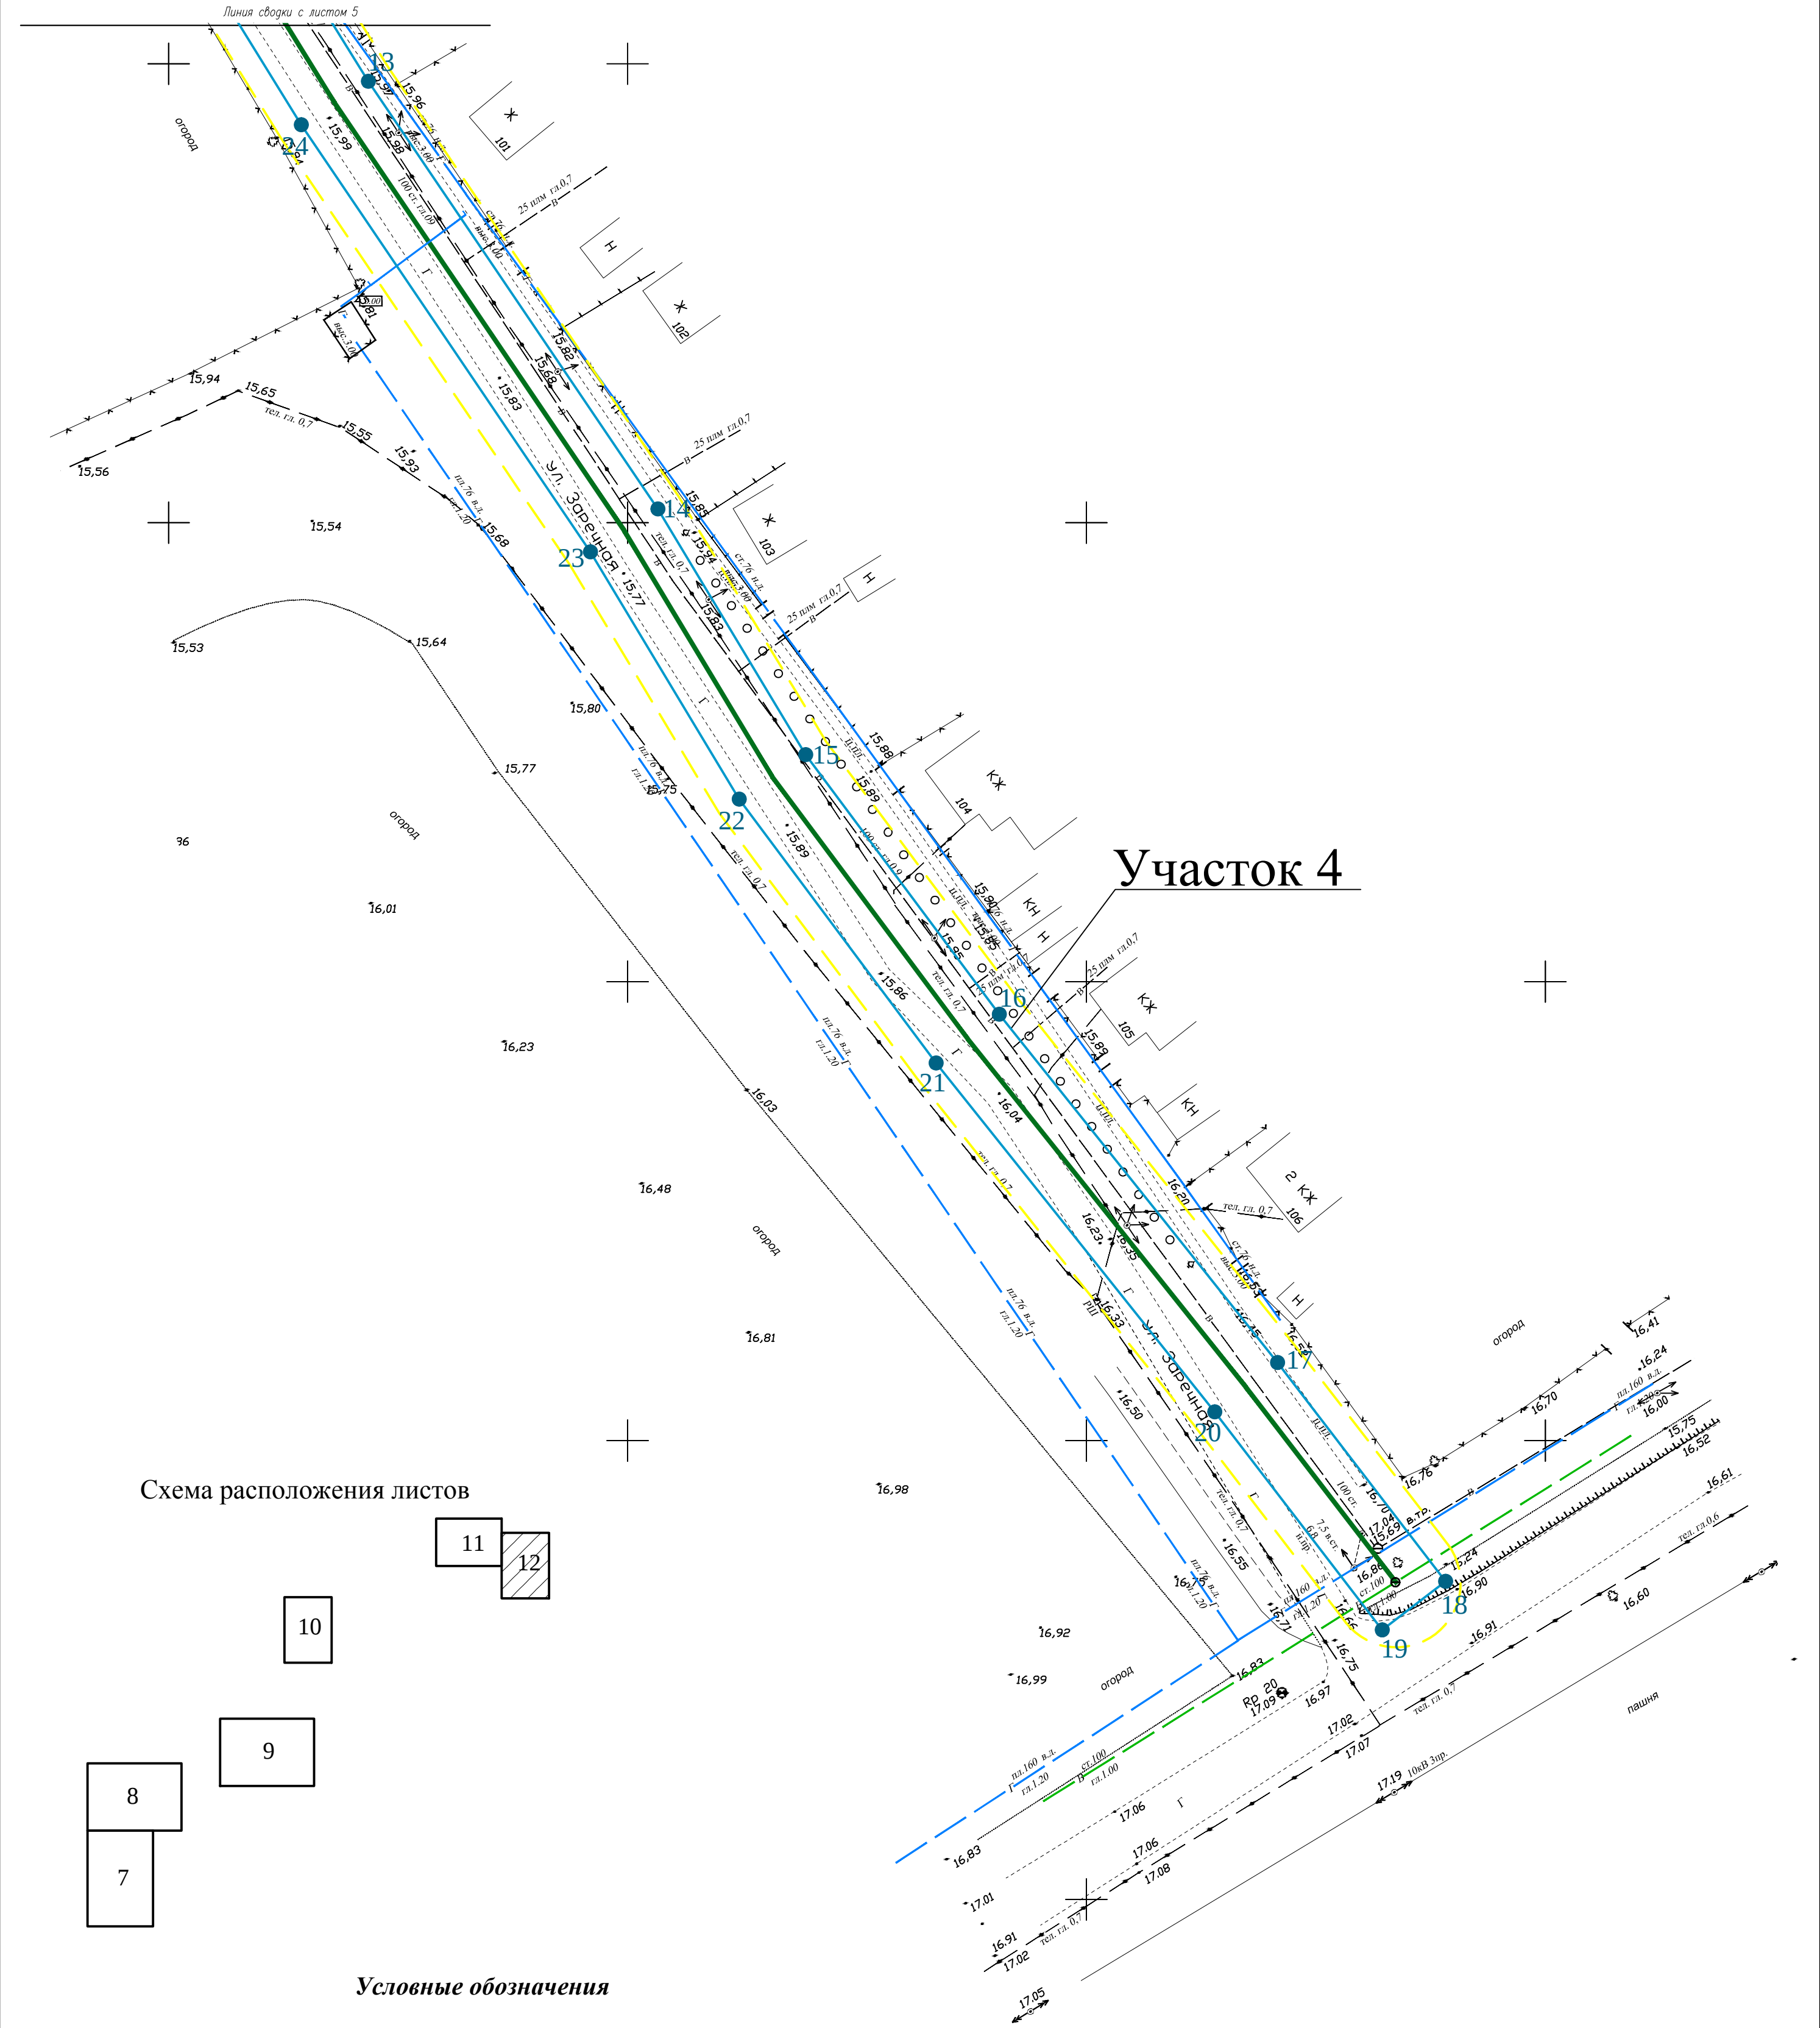


Схема расположения листов

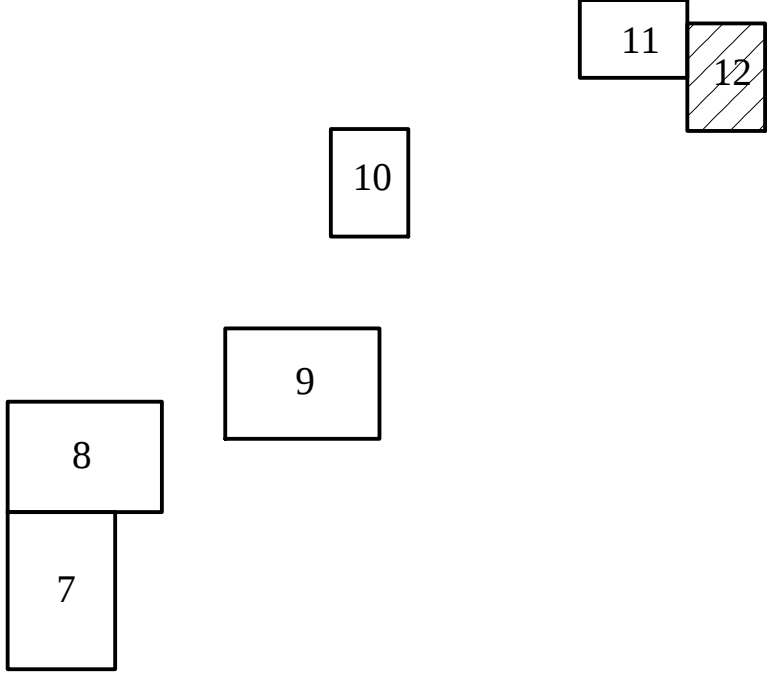

Условные обозначения

- граница территории, в отношении которой осуществляется подготовка проекта
- Граница зоны планируемого размещения линейного объекта
- номер характерных точек границ зон размещения линейных объектов
- проектируемый водопровод
- существующие дороги с покрытием
- существующие грунтовые дороги

- канализация существующая

- водопровод существующий

- газопровод подземный существующий

- газопровод наземный существующий

- кабель связи существующий

- существующие линии электропередач высокого и низкого напряжения

- теплотель подземная существующая

- теплотель наземная существующая

						Том 1. Основная (утверждаемая) часть			
						Документация по планировке территории (проект планировки территории) для размещения линейного объекта "водопроводный сети по ул. Заречной в ст. Медведовской" по адресу: Тимашевский район, Медведовское сельское поселение, ст. Медведовская, ул. Заречная, 30 С"			
Изм.	Кол.уч.	Лист	№ док.	Подпись	Дата	Чертеж границ зон планируемого размещения линейного объекта	Стадия	Лист	Листов
					2018		П	12	12
Исполнитель Ибрагимов						Чертеж планировки территории М 1:500	ИП Ибрагимов В.С.		



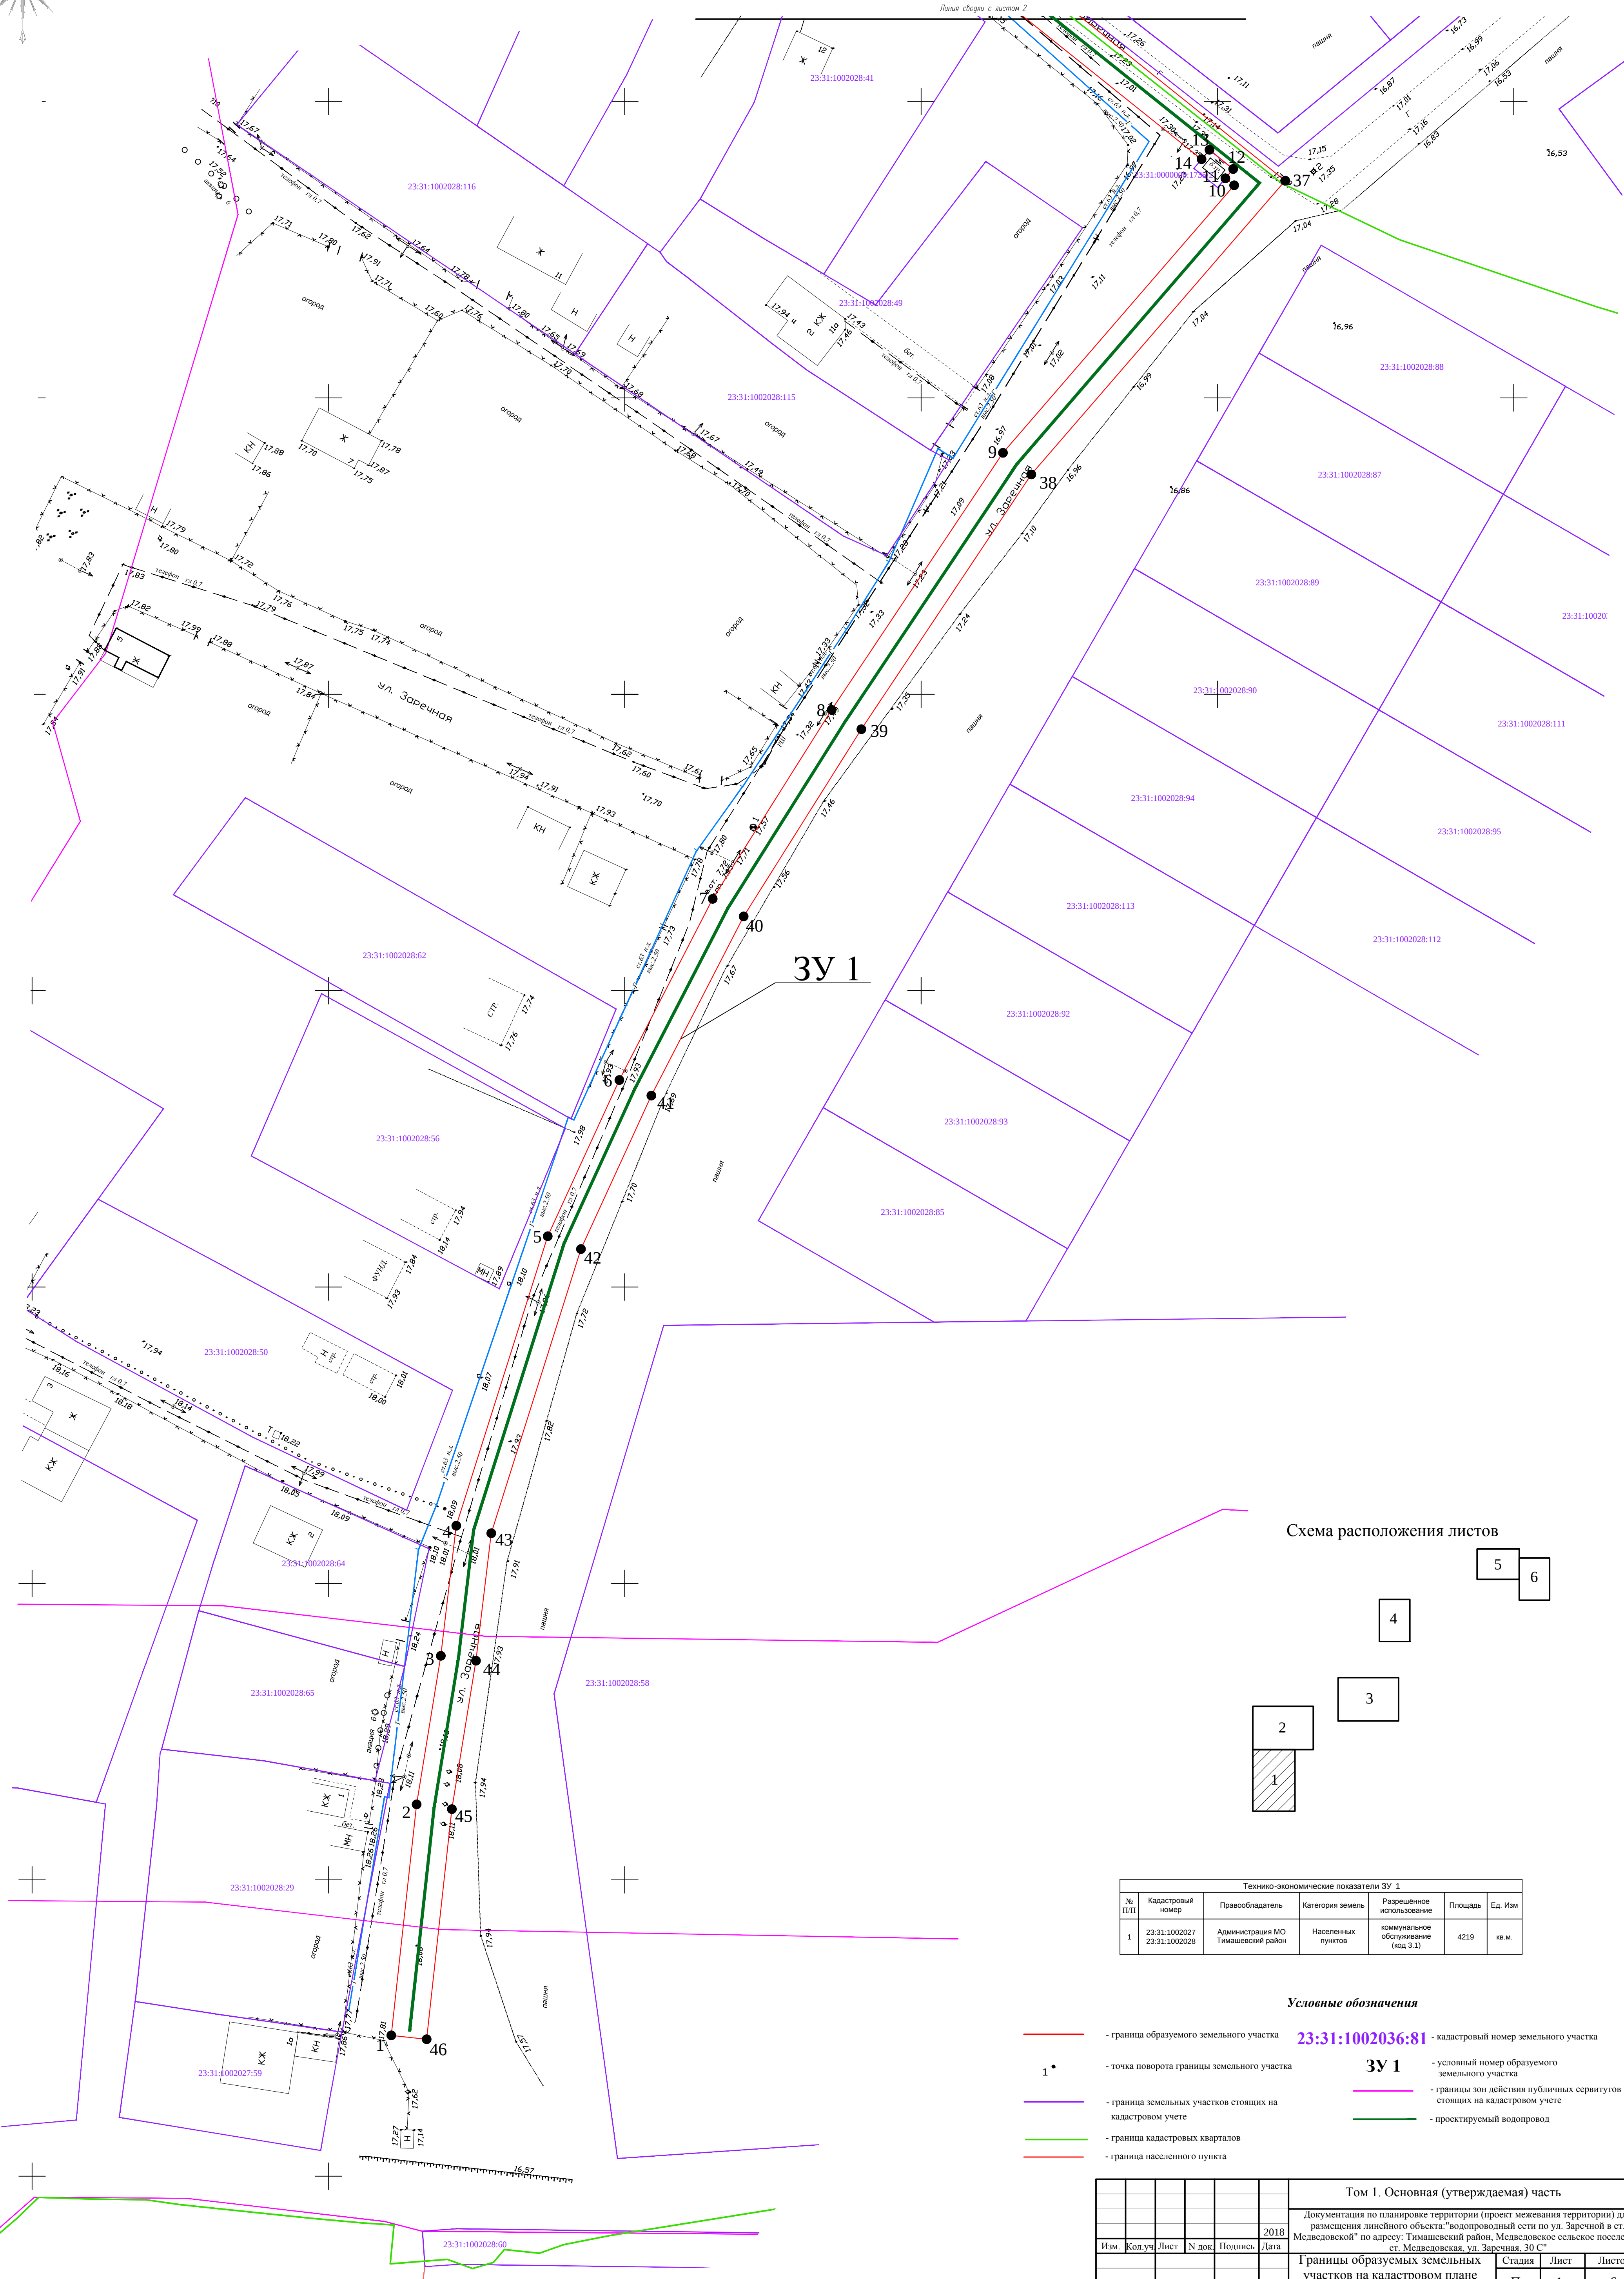


Схема расположения листов

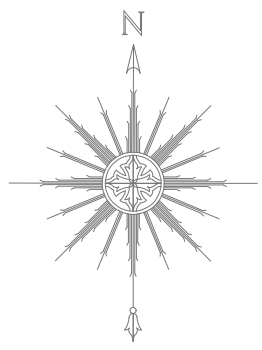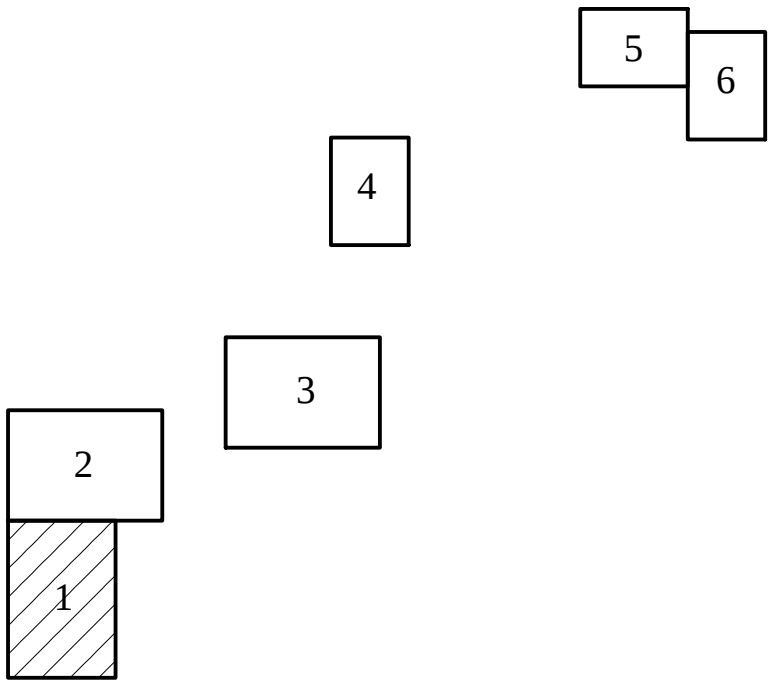

Технико-экономические показатели ЗУ 1					
№ п/п	Кадастровый номер	Правообладатель	Категория земель	Разрешенное использование	Площадь
1	23:31:1002027 23:31:1002028	Администрация МО Тимашевский район	Населенных пунктов	коммунальное обслуживание (код 3.1)	4219 кв.м.

Условные обозначения

- граница образуемого земельного участка

- точка поворота границы земельного участка

- граница земельных участков стоящих на кадастровом учете

- граница кадастровых кварталов

- граница населенного пункта
- 23:31:1002036:81

- кадастровый номер земельного участка

ЗУ 1

- условный номер образуемого земельного участка

- границы зон действия публичных сервитутов стоящих на кадастровом учете

- проектируемый водопровод

Том 1. Основная (утверждаемая) часть					
Документация по планировке территории (проект межевания территории) для размещения линейного объекта "водопроводный сети по ул. Заречной в ст. Медведовской" по адресу: Тимашевский район, Медведовское сельское поселение, ст. Медведовская, ул. Заречная, 30 С"					
Границы образуемых земельных участков на кадастровом плане территории				Статья	Лист
Чертеж межевания территории М 1:500				П	1
				Листов	6
				ИП Ибрагимов В.С.	



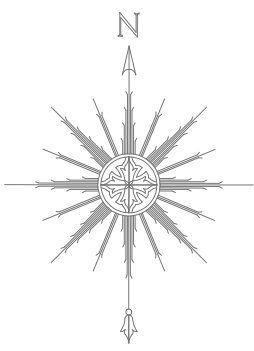


Схема расположения листов

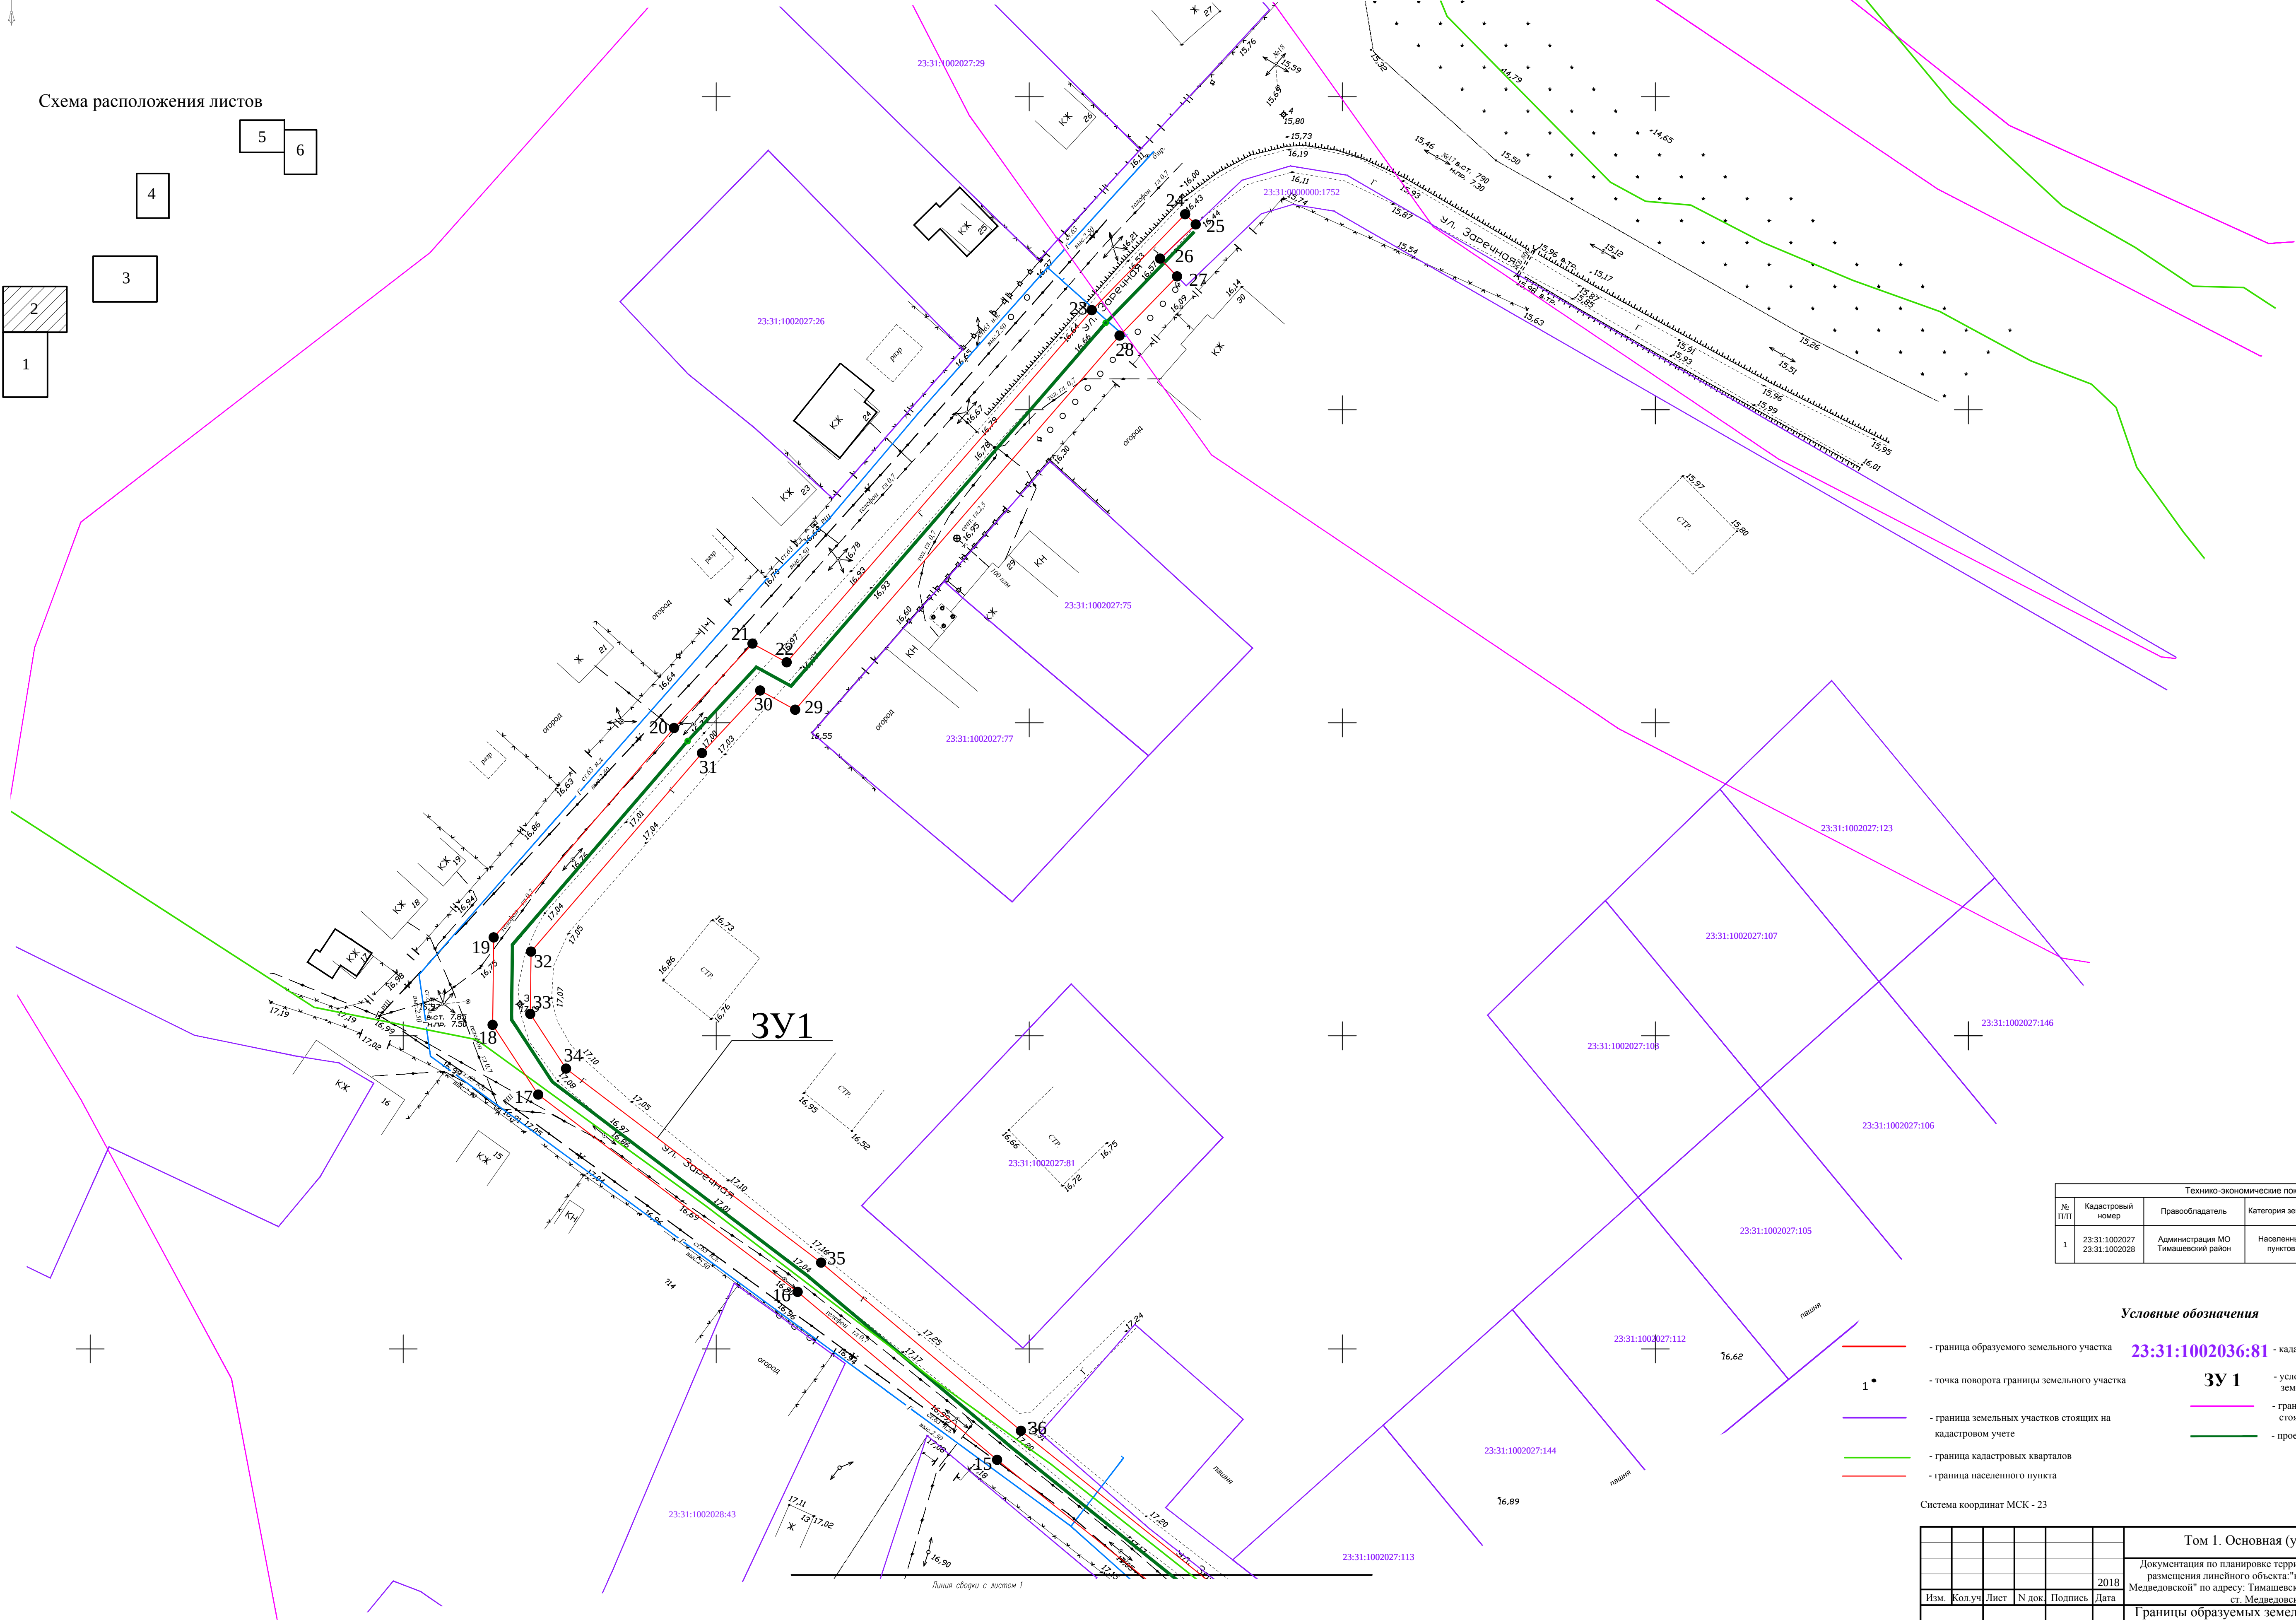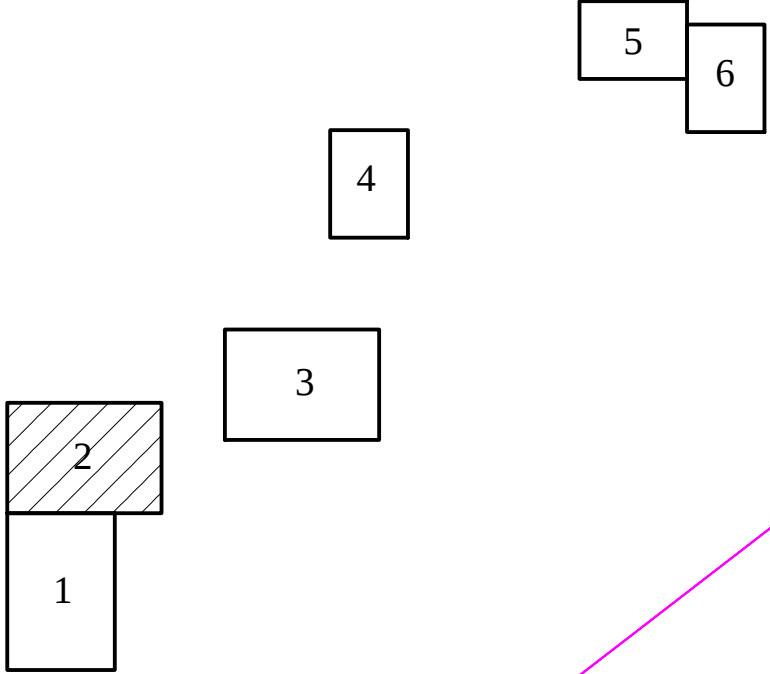

Технико-экономические показатели ЗУ 1					
№ ПП	Кадастровый номер	Правообладатель	Категория земель	Разрешенное использование	Площадь
1	23:31:1002027:23:31:1002028	Администрация МО Тимашевский район	Населенных пунктов	коммунальное обслуживание (код 3.1)	4219 кв.м.

Условные обозначения

- - граница образуемого земельного участка

1 *

- точка поворота границы земельного участка

—

- граница земельных участков стоящих на кадастровом учете

—

- граница кадастровых кварталов

—


- граница населенного пункта
- 23:31:1002036:81

- кадастровый номер земельного участка
- ЗУ 1

- условный номер образуемого земельного участка
- - границы зон действия публичных сервитутов стоящих на кадастровом учете
- - проектируемый водопровод



Система координат МСК - 23

						Том 1. Основная (утверждаемая) часть			
						Документация по планировке территории (проект межевания территории) для размещения линейного объекта "Водопроводный сети по ул. Заречной в ст. Медведовской" по адресу: Тимашевский район, Медведовское сельское поселение, ст. Медведовская, ул. Заречная, 30 С"			
						Границы образуемых земельных участков на кадастровом плане территории			
						М 1:500			
						ИП Ибрагимов В.С.			

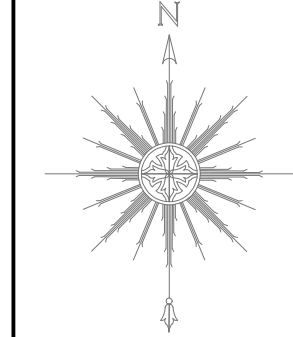

Документация по планировке территории (проект межевания территории) для размещения линейного объекта:
"Водопроводный сети по ул. Заречной в ст. Медведовской" по адресу: Российская федерация,
Краснодарский край, Тимашевский район, Медведовское сельское поселение,
ст-ца Медведовская, ул. Заречная, 30 С"

Схема расположения листов

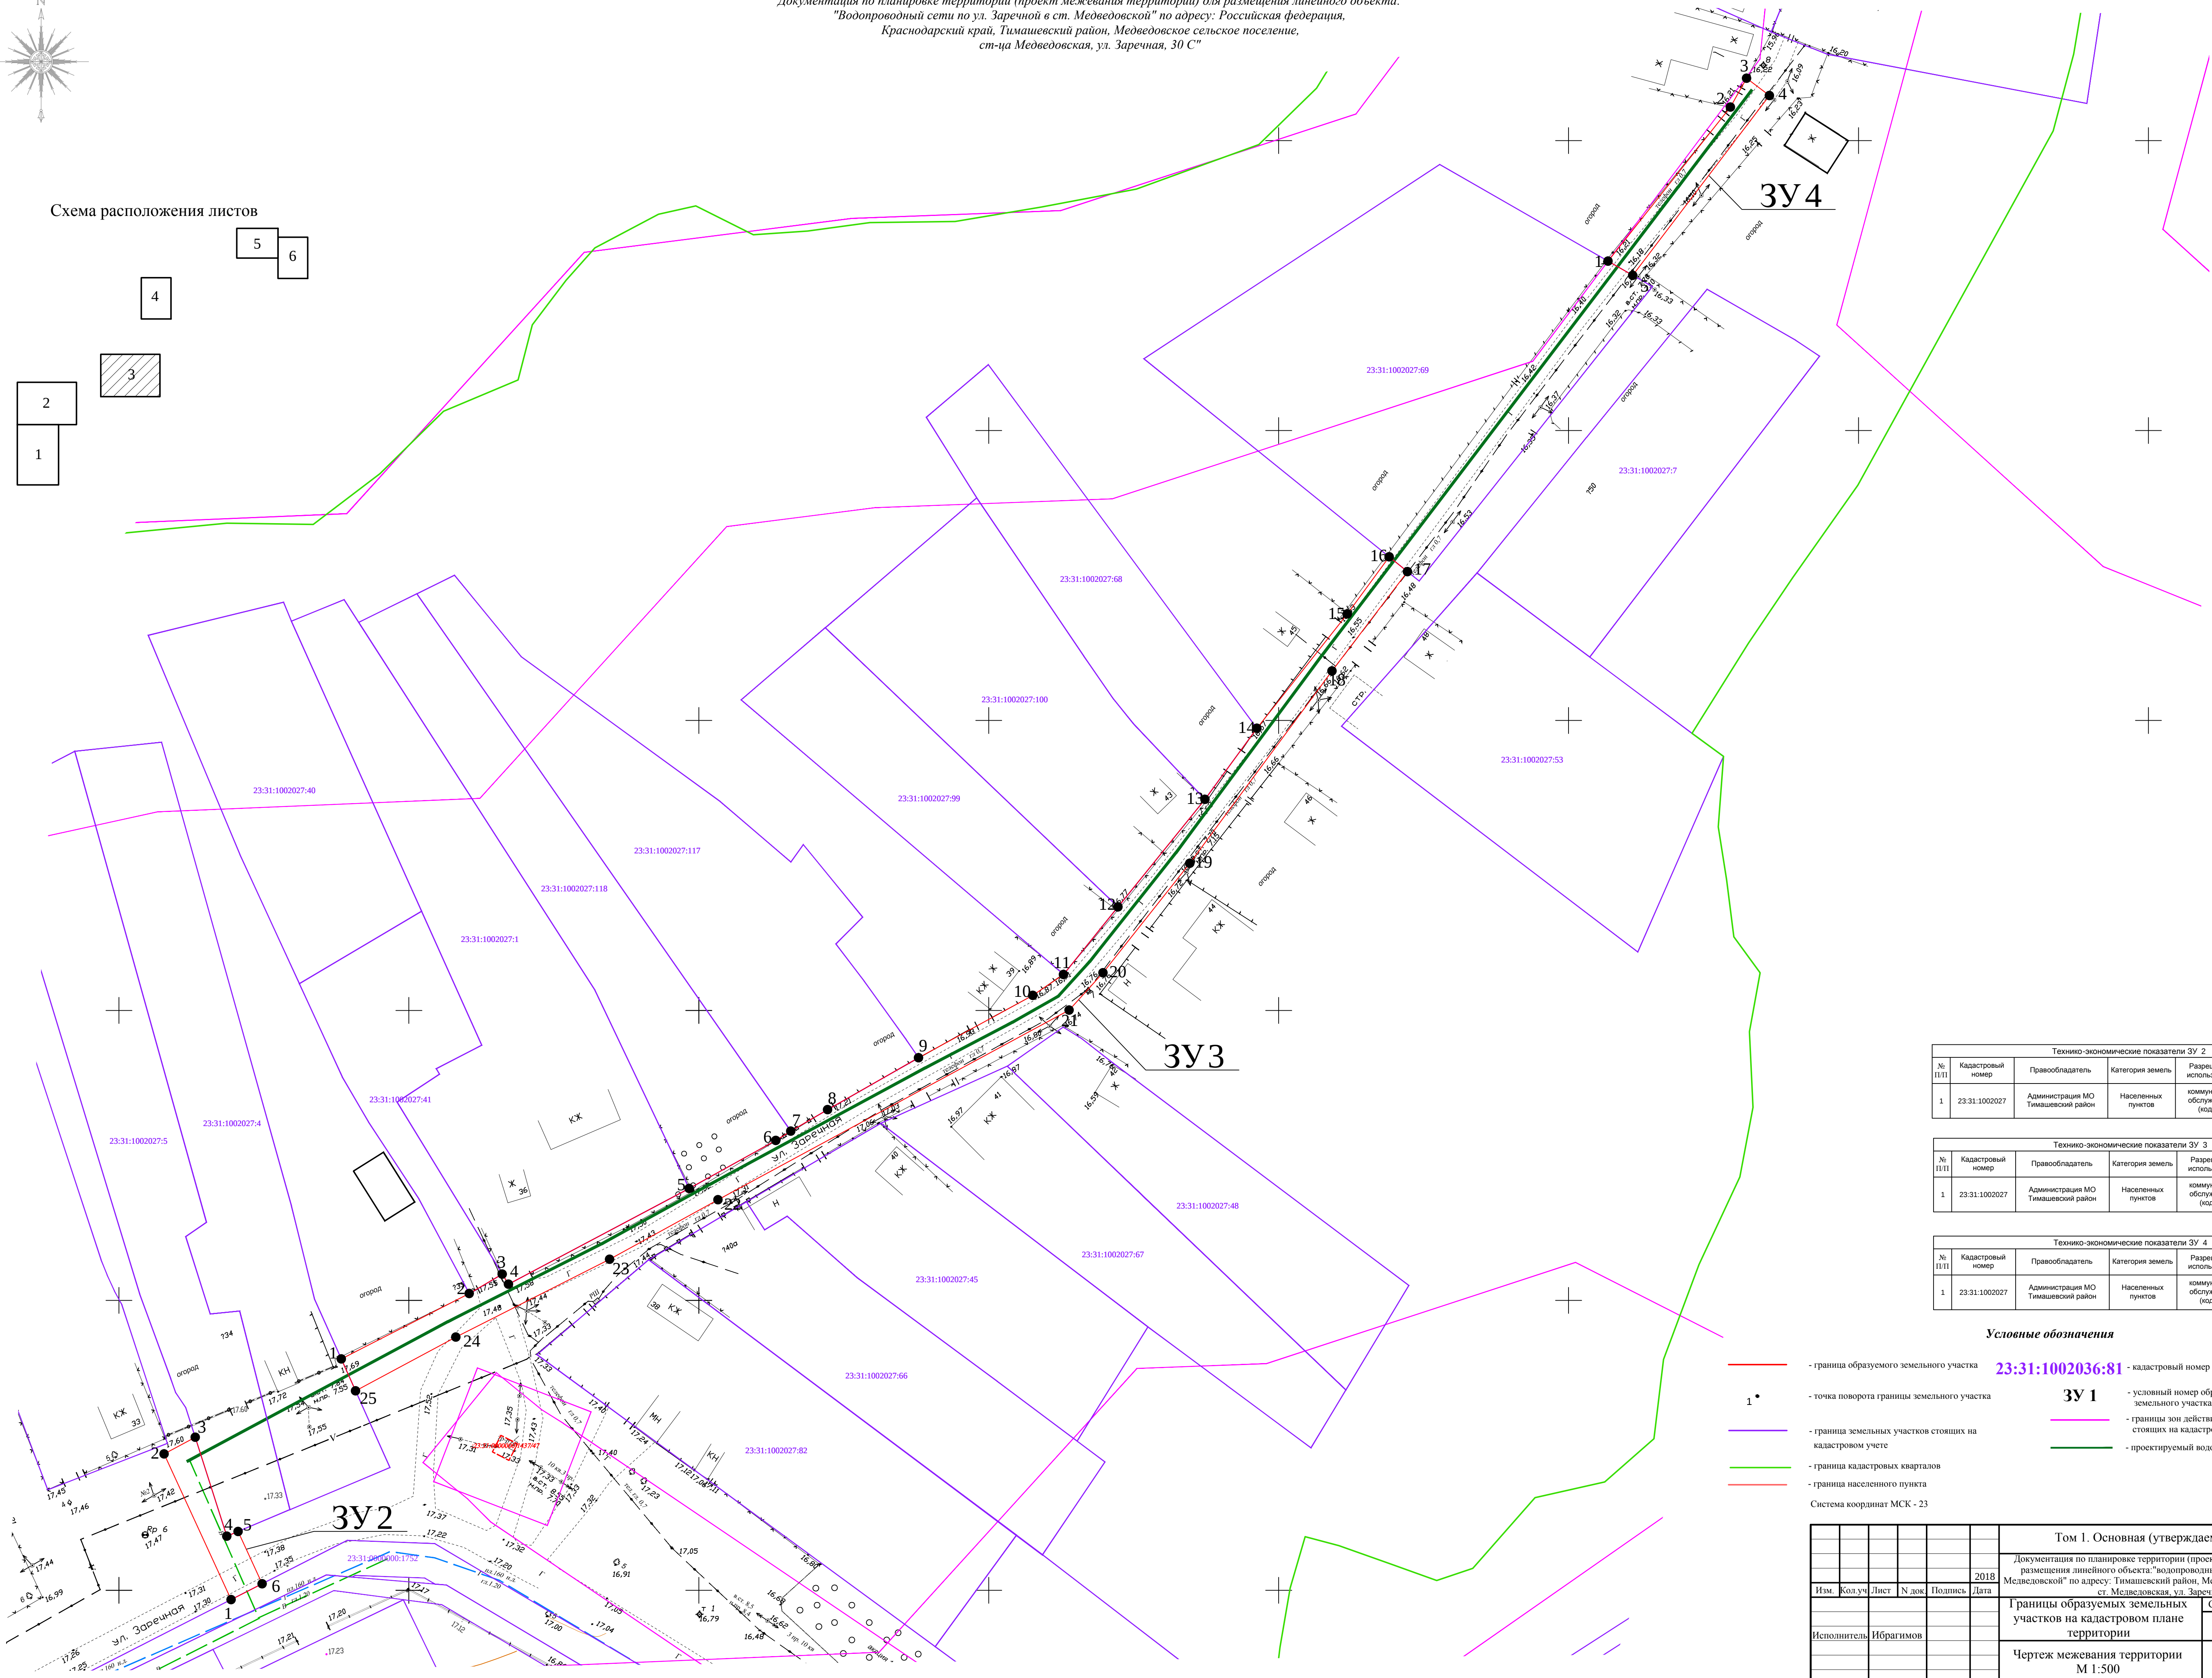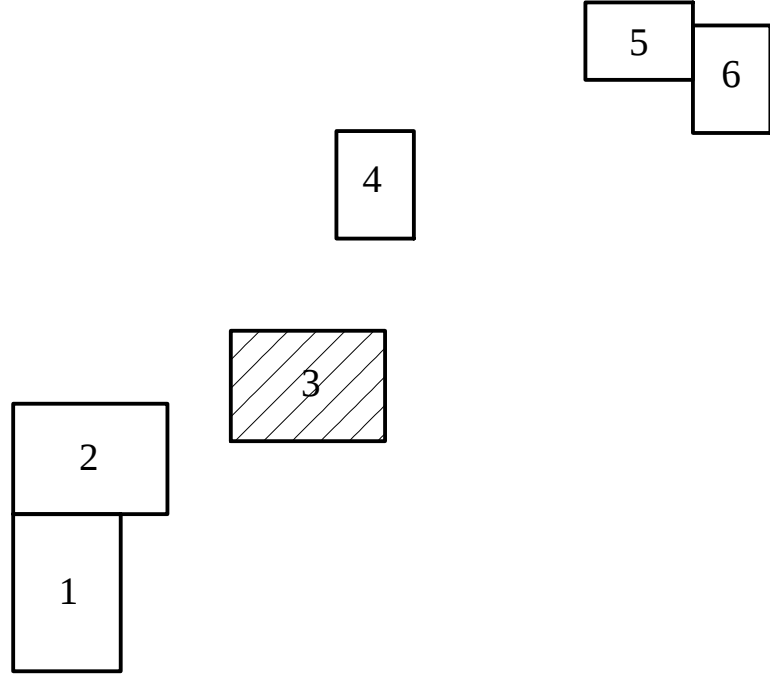

Технико-экономические показатели ЗУ 2						
№ П/П	Кадастровый номер	Правообладатель	Категория земель	Разрешенное использование	Площадь	Ед. Изм
1	23:31:1002027	Администрация МО Тимашевский район	Населенных пунктов	коммунальное обслуживание (код 3.1)	148	кв.м.

Технико-экономические показатели ЗУ 3						
№ П/П	Кадастровый номер	Правообладатель	Категория земель	Разрешенное использование	Площадь	Ед. Изм
1	23:31:1002027	Администрация МО Тимашевский район	Населенных пунктов	коммунальное обслуживание (код 3.1)	1106	кв.м.

Технико-экономические показатели ЗУ 4						
№ П/П	Кадастровый номер	Правообладатель	Категория земель	Разрешенное использование	Площадь	Ед. Изм
1	23:31:1002027	Администрация МО Тимашевский район	Населенных пунктов	коммунальное обслуживание (код 3.1)	117	кв.м.

Условные обозначения

- 1

- граница образуемого земельного участка

1

- точка поворота границы земельного участка

- граница земельных участков стоящих на кадастровом учете

- граница кадастровых кварталов

- граница населенного пункта
- 23:31:1002036:81

- кадастровый номер земельного участка

ЗУ 1


- условный номер образуемого земельного участка

- границы зон действия публичных сервитутов стоящих на кадастровом учете


- проектируемый водопровод
- Система координат МСК - 23

Том 1. Основная (утверждаемая) часть					
Документация по планировке территории (проект межевания территории) для размещения линейного объекта "Водопроводный сети по ул. Заречной в ст. Медведовской" по адресу: Тимашевский район, Медведовское сельское поселение, ст. Медведовская, ул. Заречная, 30 С"					
Изм.	Кол.уч.	Лист	№ док.	Подпись	Дата
					2018
Границы образуемых земельных участков на кадастровом плане территории				Стадия	Лист
				П	3
Чертеж межевания территории М 1:500				Листов	
				6	
				ИП Ибрагимов В.С.	

Документация по планировке территории (проект межевания территории) для размещения линейного объекта:
"Водопроводный сети по ул. Заречной в ст. Медведовской" по адресу: Российская федерация,
Краснодарский край, Тимашевский район, Медведовское сельское поселение,
ст-ца Медведовская, ул. Заречная, 30 С"

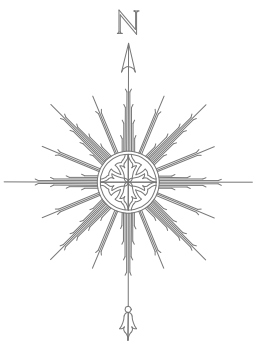

Технико-экономические показатели ЗУ 5						
№ П/П	Кадастровый номер	Правообладатель	Категория земель	Разрешенное использование	Площадь	Ед. Изм
1	23:31:1004000 23:31:1002026	Администрация МО Тимашевский район	Населенных пунктов	коммунальное обслуживание (код 3.1)	1562	кв.м.

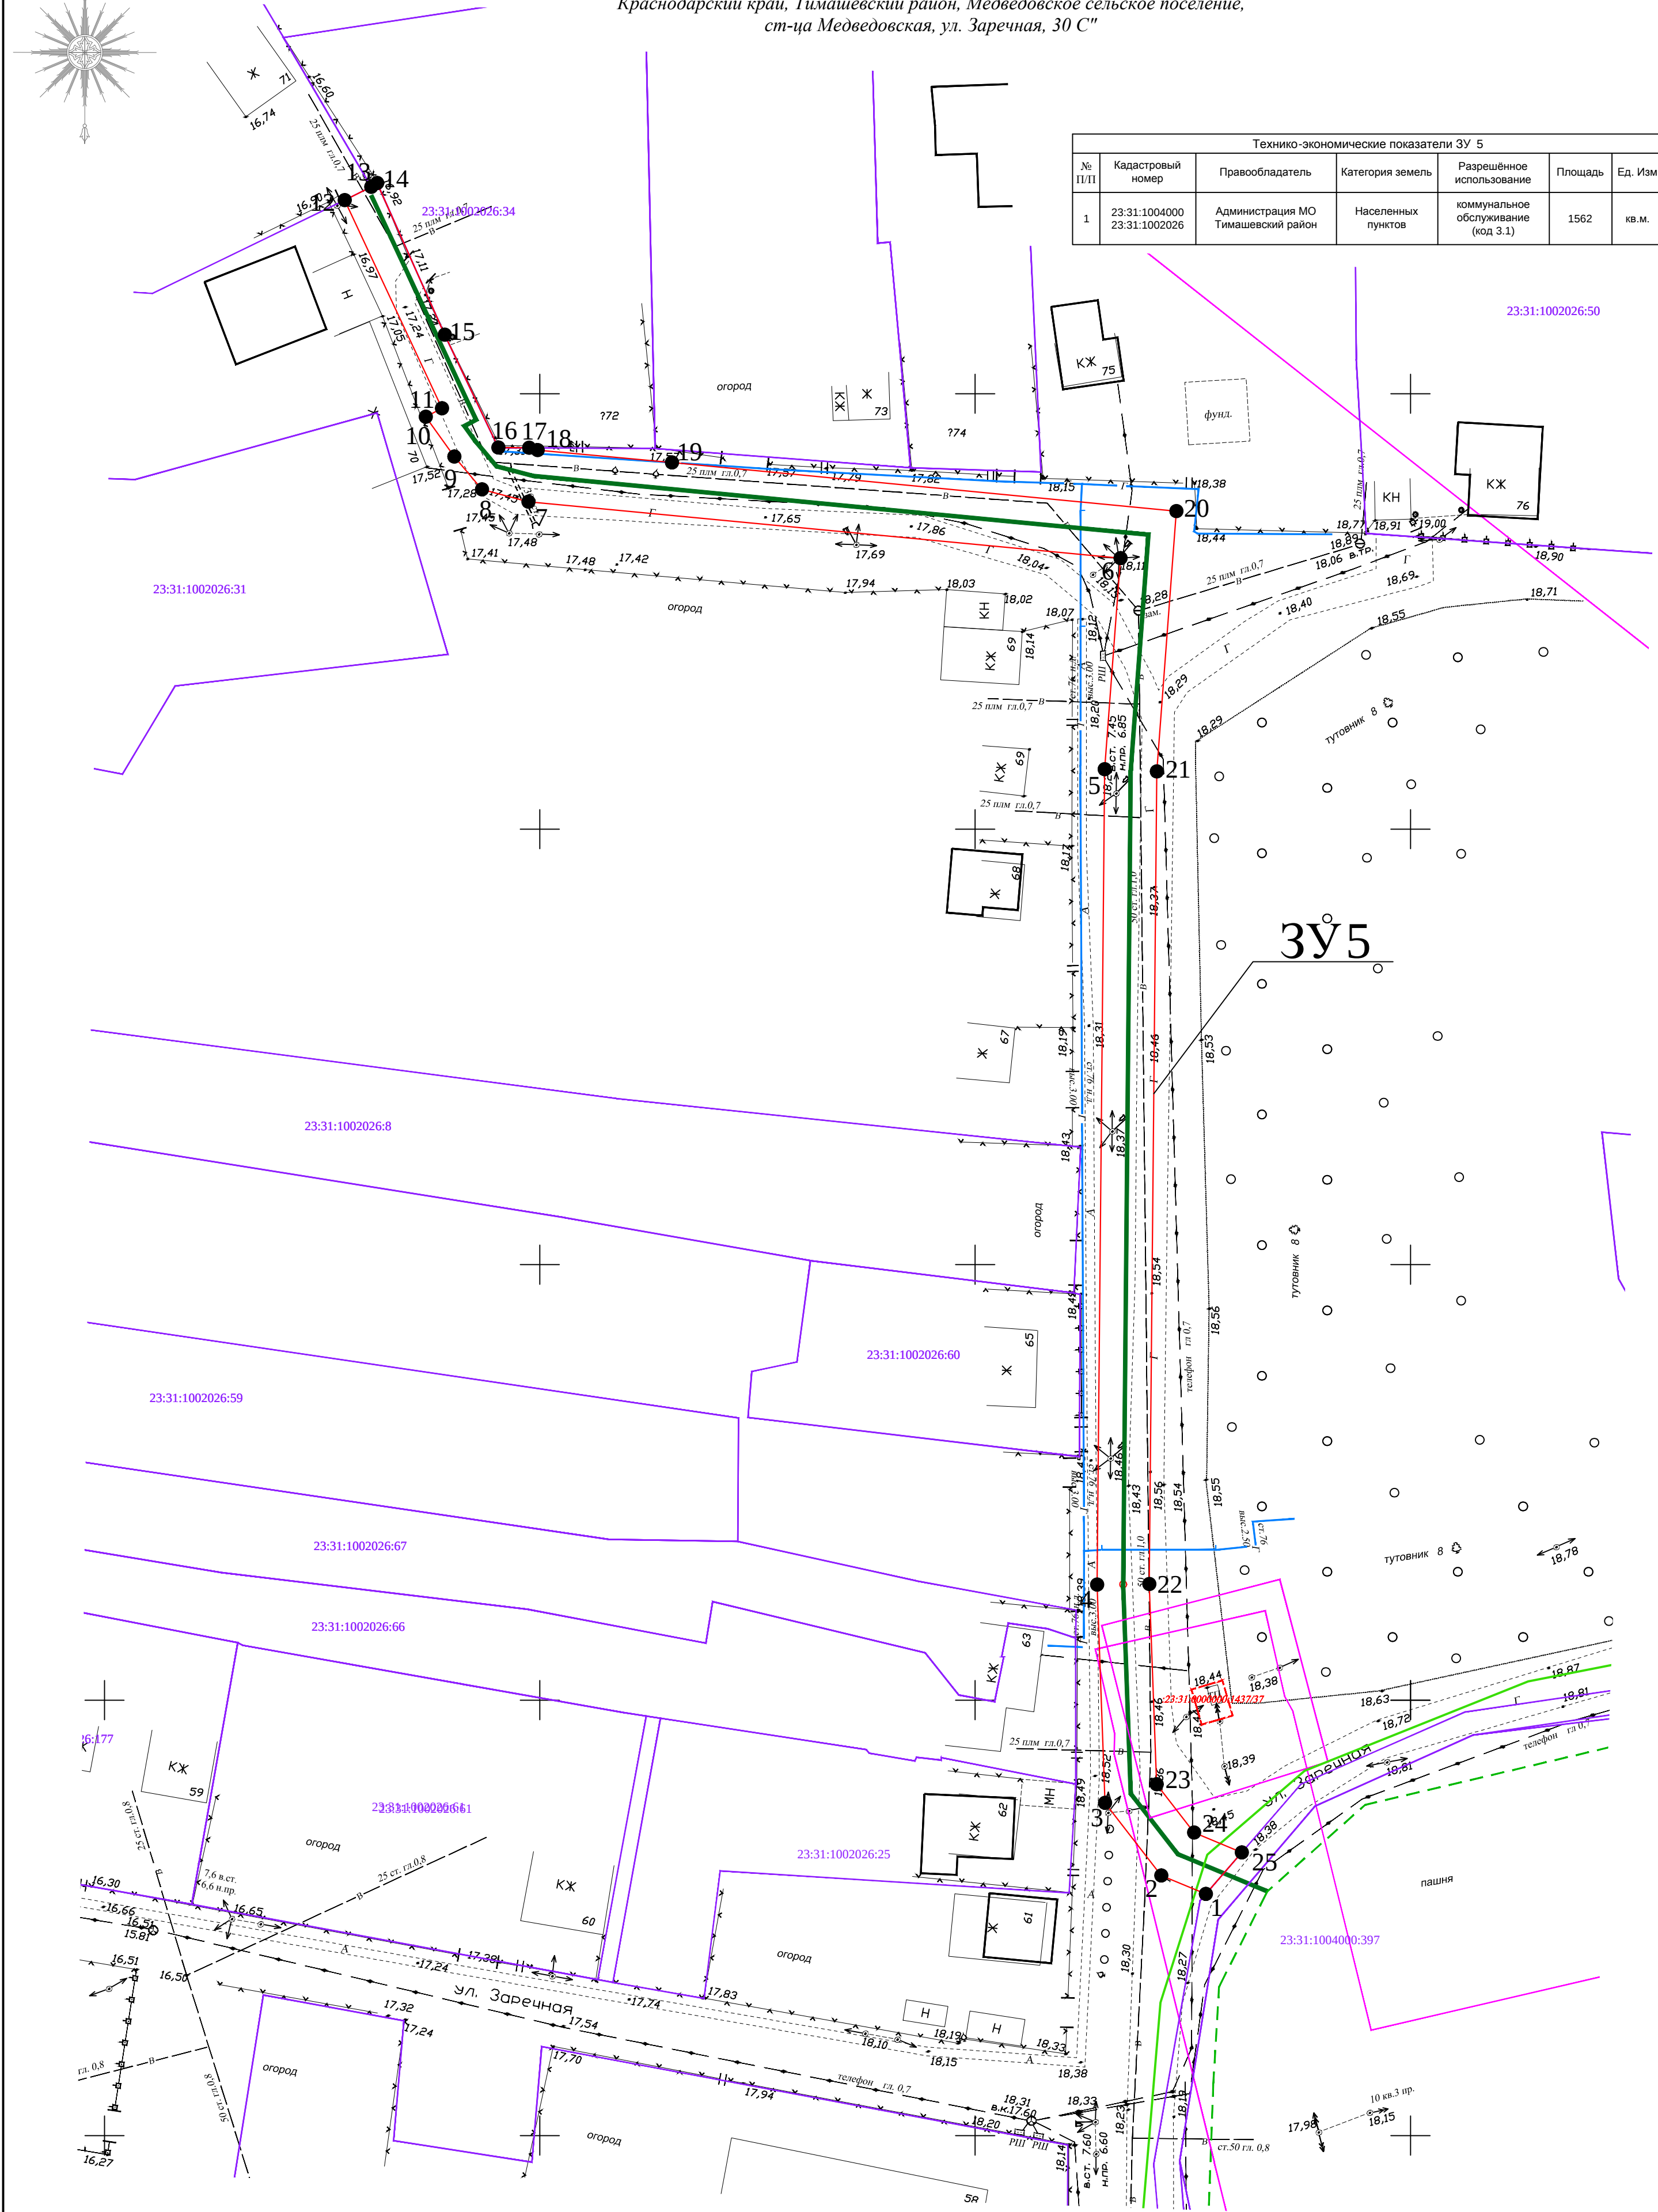

Условные обозначения

- граница образуемого земельного участка

1 •

— точка поворота границы земельного участка

— граница земельных участков стоящих на кадастровом учете

— граница кадастровых кварталов

— граница населенного пункта
- 23:31:1002036:81

— кадастровый номер земельного участка


ЗУ 1

— условный номер образуемого земельного участка

— границы зон действия публичных сервитутов стоящих на кадастровом учете

— проектируемый водопровод

Том 1. Основная (утверждаемая) часть					
Документация по планировке территории (проект межевания территории) для размещения линейного объекта: "водопроводный сети по ул. Заречной в ст. Медведовской" по адресу: Тимашевский район, Медведовское сельское поселение, ст. Медведовская, ул. Заречная, 30 С"					
Изм.	Кол.уч	Лист	№ док.	Подпись	Дата
					2018
Исполнитель Ибрагимов				Границы образуемых земельных участков на кадастровом плане территории	
				Стадия	Лист
				П	4
				Листов	6
				Чертеж межевания территории М 1:500	
				ИП Ибрагимов В.С.	

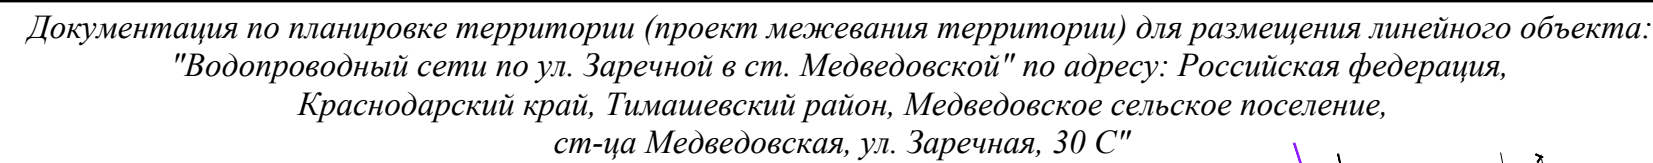

4

2

1

3

3y6

23:31:1002025:62

23:31:1002025:61

3y6

23:31:1002025:4

Технико-экономические показатели ЗУ 6						
№ П/П	Кадастровый номер	Правообладатель	Категория земель	Разрешённое использование	Площадь	Ед. Изм
1	23:31:1004000 23:31:1002025	Администрация МО Тимашевский район	Населенных пунктов	коммунальное обслуживание (код 3.1)	3944	кв. м.

Условные обозначения

— граница образуемого земельного участка **23:31:1002036:81** - кадастровый номер земельного участка

1 • - точка поворота границы земельного участка

— - граница земельных участков стоящих на
кадастровом учете

_____ - граница кадастровых кварталов



— граница населенного пункта

ЗУ 1 - условный номер образуемого земельного участка

_____ - границы зон действия публичных сервитутов
стоящих на кадастровом учете

— - проектируемый водопровод

						Том 1. Основная (утверждаемая) часть			
					2018	Документация по планировке территории (проект межевания территории) для размещения линейного объекта: "водопроводный сети по ул. Заречной в ст. Медведовской" по адресу: Тимашевский район, Медведовское сельское поселение, ст. Медведовская, ул. Заречная, 30 С"			
Изм.	Кол.уч	Лист	№ док.	Подпись	Дата	Границы образуемых земельных участков на кадастровом плане территории	Стадия	Лист	Листов
							П	5	6
Исполнитель	Ибрагимов						Чертеж межевания территории М 1:500		

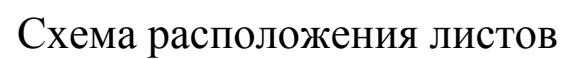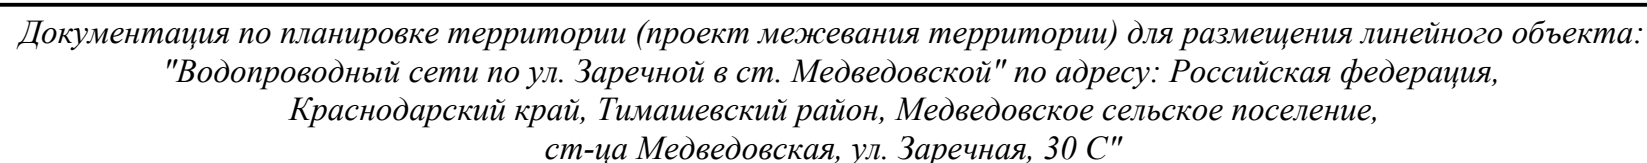

Условные обозначения

- | | | | |
|---|---|---|--|
|  | - граница образуемого земельного участка | 23:31:1002036:81 | - кадастровый номер земельного участка |
| 1 • | - точка поворота границы земельного участка | ЗУ 1 | - условный номер образуемого земельного участка |
|  | - граница земельных участков стоящих на кадастровом учете |  | - границы зон действия публичных сервитутов стоящих на кадастровом учете |
|  | - граница кадастровых кварталов |  | - проектируемый водопровод |
|  | - граница населенного пункта | | |

Технико-экономические показатели ЗУ 6						
№ п/п	Кадастровый номер	Правообладатель	Категория земель	Разрешённое использование	Площадь	Ед. Изм
1	23:31:1004000 23:31:1002025	Администрация МО Тимашевский район	Населенных пунктов	коммунальное обслуживание (код 3.1)	3944	кв.м.

							Том 1. Основная (утверждаемая) часть			
					2018		Документация по планировке территории (проект межевания территории) для размещения линейного объекта: "водопроводный сети по ул. Заречной в ст. Медведовской" по адресу: Тимашевский район, Медведовское сельское поселение, ст. Медведовская, ул. Заречная, 30 С"			
Изм.	Кол.уч	Лист	№ док	Подпись	Дата		Границы образуемых земельных участков на кадастровом плане территории	Стадия	Лист	Листов
								П	6	6
Исполнитель		Ибрагимов					Чертеж межевания территории М 1:500	ИП Ибрагимов В.С.		