



Муниципальный контракт

от 26 апреля 2022г №81

**Внесение изменений в генеральный план
Медведовского сельского поселения
Тимашевского района Краснодарского края**

**ГЕНЕРАЛЬНЫЙ ПЛАН
МЕДВЕДОВСКОГО СЕЛЬСКОГО ПОСЕЛЕНИЯ
ТИМАШЕВСКОГО РАЙОНА КРАСНОДАРСКОГО КРАЯ**

**Том 3. Приложение.
Сведения о границах населенных пунктов. Графическое
описание местоположения границ, перечень координат
характерных точек**

2022 г.

ОПИСАНИЕ МЕСТОПОЛОЖЕНИЯ ГРАНИЦ

граница хутора Большевик Медведовского сельского поселения Тимашевского района

(наименование объекта, местоположение границ которого описано (далее - объект))

ОПИСАНИЕ МЕСТОПОЛОЖЕНИЯ ГРАНИЦ
граница хутора Большевик Медведовского сельского поселения Тимашевского района
(наименование объекта, местоположение границ которого описано)

№ п/п	Содержание	Номера листов
1	2	3
1	Сведения об объекте	3
2	Сведения о местоположении границ объекта	4
3	Сведения о местоположении измененных (уточненных) границ объекта	7
4	План границ	8

ОПИСАНИЕ МЕСТОПОЛОЖЕНИЯ ГРАНИЦ
граница хутора Большевик Медведовского сельского поселения Тимашевского района
(наименование объекта, местоположение границ которого описано)

Сведения об объекте

№ п/п	Характеристики объекта	Описание характеристик
1	2	3
1	Местоположение объекта	хутор Большевик Медведовского сельского поселения Тимашевского района Краснодарского края
2	Площадь объекта $\pm$ величина погрешности определения площади ($P \pm \Delta P$)	2897841 $\pm$ 596 кв.м
3	Иные характеристики объекта	—

ОПИСАНИЕ МЕСТОПОЛОЖЕНИЯ ГРАНИЦ**граница хутора Большевик Медведовского сельского поселения Тимашевского района**

(наименование объекта, местоположение границ которого описано)

Сведения о местоположении границ объекта**1. Система координат МСК 23, зона I****2. Сведения о характерных точках границ объекта**

Обозначение характерных точек границ	Координаты, м		Метод определения координат характерной точки	Средняя квадратическая погрешность положения характерной точки (M _t), м	Описание обозначения точки на местности (при наличии)
	X	Y			
1	2	3	4	5	6
1	526414.36	1387760.92	Картометрический метод	2.50	—
2	526458.52	1387901.61	Картометрический метод	2.50	—
3	526189.87	1387900.88	Картометрический метод	2.50	—
4	526131.91	1387888.97	Картометрический метод	2.50	—
5	526172.44	1388410.40	Картометрический метод	2.50	—
6	526172.06	1388487.68	Картометрический метод	2.50	—
7	526180.18	1388623.71	Картометрический метод	2.50	—
8	526165.85	1388760.69	Картометрический метод	2.50	—
9	525888.26	1389148.93	Картометрический метод	2.50	—
10	525767.12	1389141.31	Картометрический метод	2.50	—
11	525443.49	1390143.17	Картометрический метод	2.50	—
12	525298.70	1390081.68	Картометрический метод	2.50	—
13	525276.28	1390224.42	Картометрический метод	2.50	—
14	525103.78	1390162.58	Картометрический метод	2.50	—
15	524924.96	1390254.79	Картометрический метод	2.50	—
16	524876.70	1390523.42	Картометрический метод	2.50	—
17	524522.40	1390465.04	Картометрический метод	2.50	—
18	524510.27	1390416.31	Картометрический метод	2.50	—
19	524522.77	1390399.63	Картометрический метод	2.50	—
20	524566.76	1390268.56	Картометрический метод	2.50	—

ОПИСАНИЕ МЕСТОПОЛОЖЕНИЯ ГРАНИЦ**граница хутора Большевик Медведовского сельского поселения Тимашевского района**

(наименование объекта, местоположение границ которого описано)

Сведения о местоположении границ объекта

1	2	3	4	5	6
21	524571.07	1390270.44	Картометрический метод	2.50	—
22	524593.54	1390218.25	Картометрический метод	2.50	—
23	524602.90	1390222.28	Картометрический метод	2.50	—
24	524639.47	1390137.28	Картометрический метод	2.50	—
25	524585.52	1390117.07	Картометрический метод	2.50	—
26	524685.77	1390023.10	Картометрический метод	2.50	—
27	524746.81	1389902.73	Картометрический метод	2.50	—
28	524852.87	1389461.08	Картометрический метод	2.50	—
29	524840.97	1389075.42	Картометрический метод	2.50	—
30	524824.19	1388459.52	Картометрический метод	2.50	—
31	524826.44	1388261.50	Картометрический метод	2.50	—
32	524821.14	1388223.68	Картометрический метод	2.50	—
33	524879.58	1387985.27	Картометрический метод	2.50	—
34	524924.72	1387777.37	Картометрический метод	2.50	—
35	524945.42	1387691.29	Картометрический метод	2.50	—
36	525360.03	1387581.01	Картометрический метод	2.50	—
37	525456.03	1387537.27	Картометрический метод	2.50	—
38	525525.63	1387698.00	Картометрический метод	2.50	—
39	525665.85	1387641.17	Картометрический метод	2.50	—
40	525707.60	1387640.26	Картометрический метод	2.50	—
41	525730.97	1387639.50	Картометрический метод	2.50	—
42	525821.24	1387639.87	Картометрический метод	2.50	—
43	525874.09	1387647.68	Картометрический метод	2.50	—
44	525925.68	1387651.13	Картометрический метод	2.50	—
45	525966.18	1387658.65	Картометрический метод	2.50	—

ОПИСАНИЕ МЕСТОПОЛОЖЕНИЯ ГРАНИЦ**граница хутора Большевик Медведовского сельского поселения Тимашевского района**

(наименование объекта, местоположение границ которого описано)

Сведения о местоположении границ объекта

1	2	3	4	5	6
46	525966.48	1387658.53	Картометрический метод	2.50	—
47	525964.12	1387735.72	Картометрический метод	2.50	—
48	526157.09	1387756.40	Картометрический метод	2.50	—
1	526414.36	1387760.92	Картометрический метод	2.50	—

3. Сведения о характерных точках части (частей) границы объекта

Обозначение характерных точек части границы	Координаты, м		Метод определения координат характерной точки	Средняя квадратическая погрешность положения характерной точки (M_t), м	Описание обозначения точки на местности (при наличии)
	X	Y			
1	2	3	4	5	6
Часть № —					
—	—	—	—	—	—

ОПИСАНИЕ МЕСТОПОЛОЖЕНИЯ ГРАНИЦ**граница хутора Большевик Медведовского сельского поселения Тимашевского района**

(наименование объекта, местоположение границ которого описано)

Сведения о местоположении измененных (уточненных) границ объекта**1. Система координат —****2. Сведения о характерных точках границ объекта**

Обозначение характерных точек границ	Существующие координаты, м		Измененные (уточненные) координаты, м		Метод определения координат характерной точки	Средняя квадратическая погрешность положения характерной точки (M_t), м	Описание обозначения точки на местности (при наличии)
	X	Y	X	Y			
1	2	3	4	5	6	7	8
—	—	—	—	—	—	—	—


3. Сведения о характерных точках части (частей) границы объекта

Часть № —

Обозначение характерных точек границ	Существующие координаты, м		Измененные (уточненные) координаты, м		Метод определения координат характерной точки	Средняя квадратическая погрешность положения характерной точки (M_t), м	Описание обозначения точки на местности (при наличии)
	X	Y	X	Y			
1	2	3	4	5	6	7	8
—	—	—	—	—	—	—	—

ОПИСАНИЕ МЕСТОПОЛОЖЕНИЯ ГРАНИЦ
граница хутора Большевик Медведовского сельского поселения Тимашевского района
(наименование объекта, местоположение границ которого описано)

План границ объекта

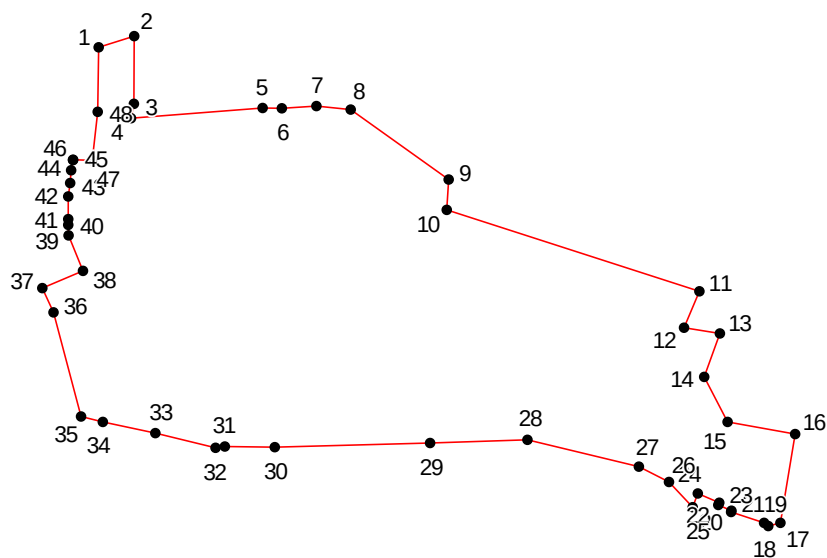

Масштаб 1: 30000

Используемые условные знаки и обозначения:

- — граница объекта,
- - - - - — установленная граница муниципального образования,
- - - - - — установленная граница населенного пункта,
- — граница земельного участка,
- — характерная точка объекта.

ОПИСАНИЕ МЕСТОПОЛОЖЕНИЯ ГРАНИЦ

граница хутора Ленинский Медведовского сельского поселения Тимашевского района

(наименование объекта, местоположение границ которого описано (далее - объект))

ОПИСАНИЕ МЕСТОПОЛОЖЕНИЯ ГРАНИЦ**граница хутора Ленинский Медведовского сельского поселения Тимашевского района**

(наименование объекта, местоположение границ которого описано)

№ п/п	Содержание	Номера листов
1	2	3
1	Сведения об объекте	3
2	Сведения о местоположении границ объекта	4
3	Сведения о местоположении измененных (уточненных) границ объекта	13
4	План границ	14

ОПИСАНИЕ МЕСТОПОЛОЖЕНИЯ ГРАНИЦ**граница хутора Ленинский Медведовского сельского поселения Тимашевского района**

(наименование объекта, местоположение границ которого описано)

Сведения об объекте

№ п/п	Характеристики объекта	Описание характеристик
1	2	3
1	Местоположение объекта	хутор Ленинский Медведовского сельского поселения Тимашевского района Краснодарского края
2	Площадь объекта $\pm$ величина погрешности определения площади ($P \pm \Delta P$)	2742821 $\pm$ 580 кв.м
3	Иные характеристики объекта	—

ОПИСАНИЕ МЕСТОПОЛОЖЕНИЯ ГРАНИЦ**граница хутора Ленинский Медведовского сельского поселения Тимашевского района**

(наименование объекта, местоположение границ которого описано)

Сведения о местоположении границ объекта**1. Система координат МСК 23, зона 1****2. Сведения о характерных точках границ объекта**

Обозначение характерных точек границ	Координаты, м		Метод определения координат характерной точки	Средняя квадратическа я погрешность положения характерной точки (M _t), м	Описание обозначения точки на местности (при наличии)
	X	Y			
1	2	3	4	5	6
1	520891.13	1383564.69	Картометрический метод	2.50	—
2	521011.39	1383948.89	Картометрический метод	2.50	—
3	521212.95	1384041.04	Картометрический метод	2.50	—
4	521235.80	1384173.62	Картометрический метод	2.50	—
5	521135.34	1384223.57	Картометрический метод	2.50	—
6	521081.18	1384188.66	Картометрический метод	2.50	—
7	521070.15	1384181.90	Картометрический метод	2.50	—
8	520849.77	1384037.11	Картометрический метод	2.50	—
9	520708.35	1384179.88	Картометрический метод	2.50	—
10	520426.06	1384526.14	Картометрический метод	2.50	—
11	520319.73	1384495.74	Картометрический метод	2.50	—
12	520143.82	1384700.55	Картометрический метод	2.50	—
13	520128.76	1384725.33	Картометрический метод	2.50	—
14	520113.37	1384771.64	Картометрический метод	2.50	—
15	520069.78	1384912.02	Картометрический метод	2.50	—
16	520053.43	1384956.87	Картометрический метод	2.50	—
17	520013.63	1385105.28	Картометрический метод	2.50	—
18	520016.82	1385122.31	Картометрический метод	2.50	—
19	520117.01	1385146.48	Картометрический метод	2.50	—
20	520114.34	1385184.91	Картометрический метод	2.50	—

ОПИСАНИЕ МЕСТОПОЛОЖЕНИЯ ГРАНИЦ**граница хутора Ленинский Медведовского сельского поселения Тимашевского района**

(наименование объекта, местоположение границ которого описано)

Сведения о местоположении границ объекта

1	2	3	4	5	6
21	520109.72	1385272.42	Картометрический метод	2.50	—
22	520102.33	1385449.69	Картометрический метод	2.50	—
23	520079.99	1385686.94	Картометрический метод	2.50	—
24	520067.89	1385674.01	Картометрический метод	2.50	—
25	519981.84	1385631.59	Картометрический метод	2.50	—
26	519839.87	1385540.42	Картометрический метод	2.50	—
27	519816.29	1385523.98	Картометрический метод	2.50	—
28	519793.58	1385529.43	Картометрический метод	2.50	—
29	519795.47	1385537.08	Картометрический метод	2.50	—
30	519804.16	1385545.96	Картометрический метод	2.50	—
31	519611.04	1385895.83	Картометрический метод	2.50	—
32	519495.75	1386066.86	Картометрический метод	2.50	—
33	519491.35	1386070.80	Картометрический метод	2.50	—
34	519324.29	1386315.89	Картометрический метод	2.50	—
35	518922.95	1386164.64	Картометрический метод	2.50	—
36	518880.77	1386187.66	Картометрический метод	2.50	—
37	518836.77	1386211.68	Картометрический метод	2.50	—
38	518758.59	1386267.85	Картометрический метод	2.50	—
39	518735.54	1386277.74	Картометрический метод	2.50	—
40	518513.66	1386797.10	Картометрический метод	2.50	—
41	518485.28	1386937.86	Картометрический метод	2.50	—
42	518486.74	1386963.08	Картометрический метод	2.50	—
43	518455.72	1387070.85	Картометрический метод	2.50	—
44	518449.89	1387101.83	Картометрический метод	2.50	—
45	518447.33	1387129.32	Картометрический метод	2.50	—

ОПИСАНИЕ МЕСТОПОЛОЖЕНИЯ ГРАНИЦ**граница хутора Ленинский Медведовского сельского поселения Тимашевского района**

(наименование объекта, местоположение границ которого описано)

Сведения о местоположении границ объекта

1	2	3	4	5	6
46	518437.33	1387171.15	Картометрический метод	2.50	—
47	518431.42	1387191.38	Картометрический метод	2.50	—
48	518424.33	1387217.02	Картометрический метод	2.50	—
49	518406.59	1387260.68	Картометрический метод	2.50	—
50	518177.85	1387124.34	Картометрический метод	2.50	—
51	518069.81	1386981.99	Картометрический метод	2.50	—
52	518174.25	1386855.85	Картометрический метод	2.50	—
53	518228.31	1386630.07	Картометрический метод	2.50	—
54	518175.92	1386357.94	Картометрический метод	2.50	—
55	518215.97	1386197.04	Картометрический метод	2.50	—
56	518161.75	1386141.17	Картометрический метод	2.50	—
57	518023.08	1386085.91	Картометрический метод	2.50	—
58	518002.92	1385966.12	Картометрический метод	2.50	—
59	518322.21	1385893.74	Картометрический метод	2.50	—
60	518286.12	1385702.37	Картометрический метод	2.50	—
61	518453.59	1385659.13	Картометрический метод	2.50	—
62	518511.21	1385846.53	Картометрический метод	2.50	—
63	518783.94	1385718.34	Картометрический метод	2.50	—
64	518857.77	1385882.31	Картометрический метод	2.50	—
65	518910.58	1385948.88	Картометрический метод	2.50	—
66	519169.77	1385721.41	Картометрический метод	2.50	—
67	519341.98	1385589.29	Картометрический метод	2.50	—
68	519454.38	1385373.42	Картометрический метод	2.50	—
69	519447.55	1385267.91	Картометрический метод	2.50	—
70	519451.58	1385249.34	Картометрический метод	2.50	—

ОПИСАНИЕ МЕСТОПОЛОЖЕНИЯ ГРАНИЦ**граница хутора Ленинский Медведовского сельского поселения Тимашевского района**

(наименование объекта, местоположение границ которого описано)

Сведения о местоположении границ объекта

1	2	3	4	5	6
71	519491.76	1385143.07	Картометрический метод	2.50	—
72	519474.54	1384985.10	Картометрический метод	2.50	—
73	519360.57	1384863.62	Картометрический метод	2.50	—
74	519343.63	1384863.82	Картометрический метод	2.50	—
75	519315.78	1384826.73	Картометрический метод	2.50	—
76	519250.67	1384738.10	Картометрический метод	2.50	—
77	519184.89	1384716.48	Картометрический метод	2.50	—
78	519122.64	1384697.30	Картометрический метод	2.50	—
79	519023.93	1384738.10	Картометрический метод	2.50	—
80	518937.82	1384904.68	Картометрический метод	2.50	—
81	518889.03	1385031.06	Картометрический метод	2.50	—
82	518917.73	1385154.56	Картометрический метод	2.50	—
83	519026.80	1385240.72	Картометрический метод	2.50	—
84	518667.04	1385390.24	Картометрический метод	2.50	—
85	518636.07	1385400.50	Картометрический метод	2.50	—
86	518589.20	1385331.87	Картометрический метод	2.50	—
87	518572.16	1385306.91	Картометрический метод	2.50	—
88	518607.56	1385284.13	Картометрический метод	2.50	—
89	518743.68	1385196.65	Картометрический метод	2.50	—
90	518653.48	1385078.15	Картометрический метод	2.50	—
91	518661.11	1384967.24	Картометрический метод	2.50	—
92	518672.90	1384915.25	Картометрический метод	2.50	—
93	518856.85	1384565.83	Картометрический метод	2.50	—
94	519267.76	1384656.55	Картометрический метод	2.50	—
95	519482.16	1384718.16	Картометрический метод	2.50	—

ОПИСАНИЕ МЕСТОПОЛОЖЕНИЯ ГРАНИЦ**граница хутора Ленинский Медведовского сельского поселения Тимашевского района**

(наименование объекта, местоположение границ которого описано)

Сведения о местоположении границ объекта

1	2	3	4	5	6
96	519813.43	1384556.42	Картометрический метод	2.50	—
97	519964.79	1384383.88	Картометрический метод	2.50	—
98	519967.12	1384376.31	Картометрический метод	2.50	—
99	519972.04	1384354.25	Картометрический метод	2.50	—
100	519974.19	1384341.41	Картометрический метод	2.50	—
101	519979.09	1384335.39	Картометрический метод	2.50	—
102	519982.50	1384323.57	Картометрический метод	2.50	—
103	519987.50	1384309.25	Картометрический метод	2.50	—
104	519992.27	1384298.34	Картометрический метод	2.50	—
105	519997.95	1384288.56	Картометрический метод	2.50	—
106	520000.17	1384271.52	Картометрический метод	2.50	—
107	520003.13	1384253.33	Картометрический метод	2.50	—
108	520002.22	1384239.47	Картометрический метод	2.50	—
109	520001.08	1384225.16	Картометрический метод	2.50	—
110	519991.53	1384205.15	Картометрический метод	2.50	—
111	519984.43	1384193.68	Картометрический метод	2.50	—
112	519977.60	1384178.89	Картометрический метод	2.50	—
113	519979.43	1384168.66	Картометрический метод	2.50	—
114	519987.56	1384157.75	Картометрический метод	2.50	—
115	519993.24	1384152.64	Картометрический метод	2.50	—
116	519998.35	1384141.28	Картометрический метод	2.50	—
117	520006.71	1384111.16	Картометрический метод	2.50	—
118	520019.83	1384080.25	Картометрический метод	2.50	—
119	520022.67	1384078.43	Картометрический метод	2.50	—
120	520026.95	1384077.97	Картометрический метод	2.50	—

ОПИСАНИЕ МЕСТОПОЛОЖЕНИЯ ГРАНИЦ**граница хутора Ленинский Медведовского сельского поселения Тимашевского района**

(наименование объекта, местоположение границ которого описано)

Сведения о местоположении границ объекта

1	2	3	4	5	6
121	520031.03	1384075.47	Картометрический метод	2.50	—
122	520034.21	1384070.94	Картометрический метод	2.50	—
123	520038.07	1384055.91	Картометрический метод	2.50	—
124	520041.25	1384045.01	Картометрический метод	2.50	—
125	520046.03	1384035.24	Картометрический метод	2.50	—
126	520058.07	1384010.69	Картометрический метод	2.50	—
127	520067.17	1383993.29	Картометрический метод	2.50	—
128	520070.11	1383985.58	Картометрический метод	2.50	—
129	520078.08	1383973.76	Картометрический метод	2.50	—
130	520081.49	1383966.26	Картометрический метод	2.50	—
131	520080.35	1383959.89	Картометрический метод	2.50	—
132	520080.02	1383953.07	Картометрический метод	2.50	—
133	520083.08	1383943.75	Картометрический метод	2.50	—
134	520096.72	1383930.34	Картометрический метод	2.50	—
135	520102.63	1383920.11	Картометрический метод	2.50	—
136	520105.69	1383912.61	Картометрический метод	2.50	—
137	520107.85	1383901.69	Картометрический метод	2.50	—
138	520109.43	1383892.38	Картометрический метод	2.50	—
139	520125.16	1383881.29	Картометрический метод	2.50	—
140	520135.36	1383865.34	Картометрический метод	2.50	—
141	520148.31	1383852.61	Картометрический метод	2.50	—
142	520154.90	1383841.92	Картометрический метод	2.50	—
143	520161.95	1383831.70	Картометрический метод	2.50	—
144	520167.53	1383819.19	Картометрический метод	2.50	—
145	520175.70	1383810.78	Картометрический метод	2.50	—

ОПИСАНИЕ МЕСТОПОЛОЖЕНИЯ ГРАНИЦ**граница хутора Ленинский Медведовского сельского поселения Тимашевского района**

(наименование объекта, местоположение границ которого описано)

Сведения о местоположении границ объекта

1	2	3	4	5	6
146	520183.88	1383804.88	Картометрический метод	2.50	—
147	520194.11	1383798.97	Картометрический метод	2.50	—
148	520200.70	1383795.78	Картометрический метод	2.50	—
149	520207.98	1383795.10	Картометрический метод	2.50	—
150	520213.44	1383792.60	Картометрический метод	2.50	—
151	520222.53	1383788.05	Картометрический метод	2.50	—
152	520230.48	1383780.33	Картометрический метод	2.50	—
153	520236.16	1383775.78	Картометрический метод	2.50	—
154	520249.35	1383766.22	Картометрический метод	2.50	—
155	520258.67	1383758.96	Картометрический метод	2.50	—
156	520268.67	1383753.05	Картометрический метод	2.50	—
157	520275.94	1383748.28	Картометрический метод	2.50	—
158	520290.03	1383737.82	Картометрический метод	2.50	—
159	520321.40	1383711.47	Картометрический метод	2.50	—
160	520332.65	1383699.98	Картометрический метод	2.50	—
161	520350.15	1383688.84	Картометрический метод	2.50	—
162	520367.43	1383672.68	Картометрический метод	2.50	—
163	520399.24	1383653.18	Картометрический метод	2.50	—
164	520425.92	1383652.84	Картометрический метод	2.50	—
165	520443.97	1383654.52	Картометрический метод	2.50	—
166	520456.93	1383656.22	Картометрический метод	2.50	—
167	520461.93	1383656.79	Картометрический метод	2.50	—
168	520485.76	1383653.38	Картометрический метод	2.50	—
169	520500.08	1383646.34	Картометрический метод	2.50	—
170	520527.43	1383636.24	Картометрический метод	2.50	—

ОПИСАНИЕ МЕСТОПОЛОЖЕНИЯ ГРАНИЦ**граница хутора Ленинский Медведовского сельского поселения Тимашевского района**

(наименование объекта, местоположение границ которого описано)

Сведения о местоположении границ объекта

1	2	3	4	5	6
171	520554.41	1383613.83	Картометрический метод	2.50	—
172	520576.74	1383596.78	Картометрический метод	2.50	—
173	520599.24	1383579.74	Картометрический метод	2.50	—
174	520612.71	1383567.12	Картометрический метод	2.50	—
175	520628.17	1383553.48	Картометрический метод	2.50	—
176	520644.42	1383539.28	Картометрический метод	2.50	—
177	520652.88	1383524.84	Картометрический метод	2.50	—
178	520659.14	1383514.62	Картометрический метод	2.50	—
179	520659.82	1383509.16	Картометрический метод	2.50	—
180	520658.57	1383503.70	Картометрический метод	2.50	—
181	520653.91	1383497.68	Картометрический метод	2.50	—
182	520652.60	1383491.09	Картометрический метод	2.50	—
183	520653.06	1383486.20	Картометрический метод	2.50	—
184	520653.25	1383482.91	Картометрический метод	2.50	—
185	520651.69	1383477.11	Картометрический метод	2.50	—
186	520651.46	1383469.84	Картометрический метод	2.50	—
187	520653.40	1383463.13	Картометрический метод	2.50	—
188	520658.40	1383453.70	Картометрический метод	2.50	—
189	520666.35	1383451.20	Картометрический метод	2.50	—
190	520674.99	1383450.52	Картометрический метод	2.50	—
191	520683.85	1383450.52	Картометрический метод	2.50	—
192	520694.76	1383451.89	Картометрический метод	2.50	—
193	520707.72	1383451.20	Картометрический метод	2.50	—
194	520718.40	1383452.55	Картометрический метод	2.50	—
195	520727.27	1383453.24	Картометрический метод	2.50	—

ОПИСАНИЕ МЕСТОПОЛОЖЕНИЯ ГРАНИЦ**граница хутора Ленинский Медведовского сельского поселения Тимашевского района**

(наименование объекта, местоположение границ которого описано)

Сведения о местоположении границ объекта

1	2	3	4	5	6
196	520734.55	1383450.28	Картометрический метод	2.50	—
197	520745.22	1383447.79	Картометрический метод	2.50	—
198	520758.18	1383442.56	Картометрический метод	2.50	—
199	520776.83	1383431.20	Картометрический метод	2.50	—
200	520787.96	1383424.83	Картометрический метод	2.50	—
201	520809.78	1383414.61	Картометрический метод	2.50	—
202	520825.02	1383409.83	Картометрический метод	2.50	—
203	520839.78	1383405.51	Картометрический метод	2.50	—
204	520846.37	1383403.69	Картометрический метод	2.50	—
205	520855.24	1383404.15	Картометрический метод	2.50	—
206	520866.02	1383406.08	Картометрический метод	2.50	—
207	520870.69	1383405.97	Картометрический метод	2.50	—
208	520879.44	1383408.35	Картометрический метод	2.50	—
209	520890.13	1383415.11	Картометрический метод	2.50	—
1	520891.13	1383564.69	Картометрический метод	2.50	—

3. Сведения о характерных точках части (частей) границы объекта

Обозначение характерных точек части границы	Координаты, м		Метод определения координат характерной точки	Средняя квадратическая погрешность положения характерной точки (M _t), м	Описание обозначения точки на местности (при наличии)
	X	Y			
1	2	3	4	5	6
Часть № —					
—	—	—	—	—	—

ОПИСАНИЕ МЕСТОПОЛОЖЕНИЯ ГРАНИЦ

граница хутора Ленинский Медведовского сельского поселения Тимашевского района

(наименование объекта, местоположение границ которого описано)

Сведения о местоположении измененных (уточненных) границ объекта

1. Система координат —

2. Сведения о характерных точках границ объекта

Обозначение характерных точек границ	Существующие координаты, м		Измененные (уточненные) координаты, м		Метод определения координат характерной точки	Средняя квадратическая погрешность положения характерной точки (M_t), м	Описание обозначения точки на местности (при наличии)
	X	Y	X	Y			
1	2	3	4	5	6	7	8
—	—	—	—	—	—	—	—


3. Сведения о характерных точках части (частей) границы объекта

Часть № —

Обозначение характерных точек границ	Существующие координаты, м		Измененные (уточненные) координаты, м		Метод определения координат характерной точки	Средняя квадратическая погрешность положения характерной точки (M_t), м	Описание обозначения точки на местности (при наличии)
	X	Y	X	Y			
1	2	3	4	5	6	7	8
—	—	—	—	—	—	—	—

ОПИСАНИЕ МЕСТОПОЛОЖЕНИЯ ГРАНИЦ
граница хутора Ленинский Медведовского сельского поселения Тимашевского района
(наименование объекта, местоположение границ которого описано)

План границ объекта

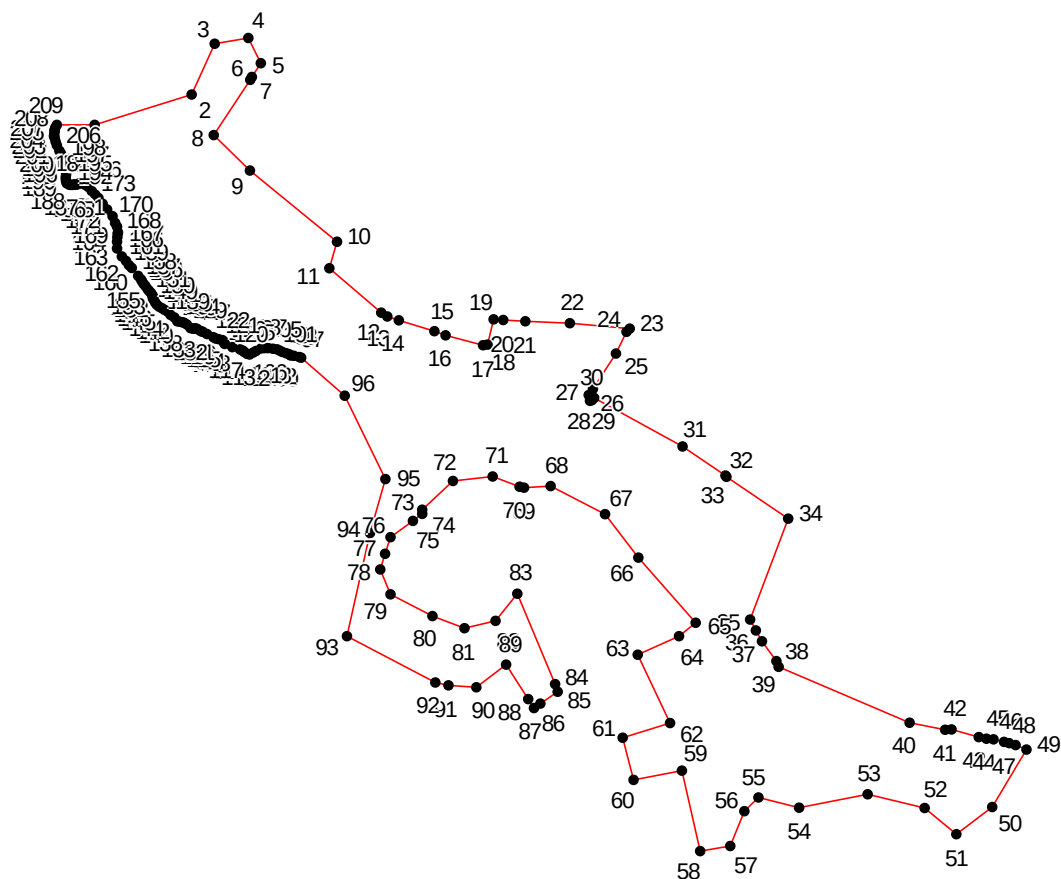

Масштаб 1: 30000

Используемые условные знаки и обозначения:

- — граница объекта,
- - - — установленная граница муниципального образования,
- . - . — установленная граница населенного пункта,
- — граница земельного участка,
- — характерная точка объекта.

ОПИСАНИЕ МЕСТОПОЛОЖЕНИЯ ГРАНИЦ

граница станицы Медведовская Медведовского сельского поселения Тимашевского района

(наименование объекта, местоположение границ которого описано (далее - объект))

ОПИСАНИЕ МЕСТОПОЛОЖЕНИЯ ГРАНИЦ**граница станицы Медведовская Медведовского сельского поселения Тимашевского района**

(наименование объекта, местоположение границ которого описано)

№ п/п	Содержание	Номера листов
1	2	3
1	Сведения об объекте	3
2	Сведения о местоположении границ объекта	4
3	Сведения о местоположении измененных (уточненных) границ объекта	45
4	План границ	46

ОПИСАНИЕ МЕСТОПОЛОЖЕНИЯ ГРАНИЦ**граница станицы Медведовская Медведовского сельского поселения Тимашевского района**

(наименование объекта, местоположение границ которого описано)

Сведения об объекте

№ п/п	Характеристики объекта	Описание характеристик
1	2	3
1	Местоположение объекта	станция Медведовская Медведовского сельского поселения Тимашевского района Краснодарского края
2	Площадь объекта $\pm$ величина погрешности определения площади ($P \pm \Delta P$)	23739770 $\pm$ 1705 кв.м
3	Иные характеристики объекта	—

ОПИСАНИЕ МЕСТОПОЛОЖЕНИЯ ГРАНИЦ**граница станицы Медведовская Медведовского сельского поселения Тимашевского района**

(наименование объекта, местоположение границ которого описано)

Сведения о местоположении границ объекта**1. Система координат МСК 23, зона 1****2. Сведения о характерных точках границ объекта**

Обозначение характерных точек границ	Координаты, м		Метод определения координат характерной точки	Средняя квадратическа я погрешность положения характерной точки (M _t), м	Описание обозначения точки на местности (при наличии)
	X	Y			
1	2	3	4	5	6
1	526969.88	1379263.89	Картометрический метод	2.50	—
2	526973.43	1379271.64	Картометрический метод	2.50	—
3	526985.67	1379291.25	Картометрический метод	2.50	—
4	526987.05	1379309.46	Картометрический метод	2.50	—
5	526994.26	1379324.71	Картометрический метод	2.50	—
6	526983.32	1379340.82	Картометрический метод	2.50	—
7	526983.64	1379357.08	Картометрический метод	2.50	—
8	526997.96	1379378.88	Картометрический метод	2.50	—
9	527009.02	1379421.82	Картометрический метод	2.50	—
10	527010.97	1379430.60	Картометрический метод	2.50	—
11	527011.62	1379449.15	Картометрический метод	2.50	—
12	527010.31	1379463.52	Картометрический метод	2.50	—
13	527011.68	1379475.29	Картометрический метод	2.50	—
14	527018.14	1379493.19	Картометрический метод	2.50	—
15	527026.23	1379509.74	Картометрический метод	2.50	—
16	527033.88	1379519.60	Картометрический метод	2.50	—
17	527041.25	1379526.20	Картометрический метод	2.50	—
18	527048.11	1379530.52	Картометрический метод	2.50	—
19	527077.60	1379536.12	Картометрический метод	2.50	—
20	527152.30	1379545.13	Картометрический метод	2.50	—

ОПИСАНИЕ МЕСТОПОЛОЖЕНИЯ ГРАНИЦ**граница станицы Медведовская Медведовского сельского поселения Тимашевского района**

(наименование объекта, местоположение границ которого описано)

Сведения о местоположении границ объекта

1	2	3	4	5	6
21	527305.19	1379569.21	Картометрический метод	2.50	—
22	527330.89	1379572.01	Картометрический метод	2.50	—
23	527355.13	1379581.77	Картометрический метод	2.50	—
24	527366.51	1379591.09	Картометрический метод	2.50	—
25	527374.94	1379604.70	Картометрический метод	2.50	—
26	527376.62	1379621.74	Картометрический метод	2.50	—
27	527363.69	1379625.07	Картометрический метод	2.50	—
28	527344.60	1379637.03	Картометрический метод	2.50	—
29	527329.18	1379649.60	Картометрический метод	2.50	—
30	527318.55	1379669.21	Картометрический метод	2.50	—
31	527313.01	1379695.71	Картометрический метод	2.50	—
32	527311.22	1379713.38	Картометрический метод	2.50	—
33	527312.26	1379721.46	Картометрический метод	2.50	—
34	527317.35	1379729.54	Картометрический метод	2.50	—
35	527321.10	1379750.20	Картометрический метод	2.50	—
36	527333.67	1379769.81	Картометрический метод	2.50	—
37	527355.68	1379788.23	Картометрический метод	2.50	—
38	527383.22	1379809.78	Картометрический метод	2.50	—
39	527410.17	1379819.96	Картометрический метод	2.50	—
40	527453.29	1379828.05	Картометрический метод	2.50	—
41	527500.38	1379840.20	Картометрический метод	2.50	—
42	527526.49	1379851.46	Картометрический метод	2.50	—
43	527535.35	1379858.17	Картометрический метод	2.50	—
44	527558.59	1379856.49	Картометрический метод	2.50	—
45	527593.56	1379852.66	Картометрический метод	2.50	—

ОПИСАНИЕ МЕСТОПОЛОЖЕНИЯ ГРАНИЦ**граница станицы Медведовская Медведовского сельского поселения Тимашевского района**

(наименование объекта, местоположение границ которого описано)

Сведения о местоположении границ объекта

1	2	3	4	5	6
46	527615.79	1379848.50	Картометрический метод	2.50	—
47	527636.90	1379850.68	Картометрический метод	2.50	—
48	527656.34	1379849.55	Картометрический метод	2.50	—
49	527672.17	1379849.09	Картометрический метод	2.50	—
50	527686.07	1379845.25	Картометрический метод	2.50	—
51	527699.41	1379833.05	Картометрический метод	2.50	—
52	527717.72	1379821.97	Картометрический метод	2.50	—
53	527740.65	1379813.15	Картометрический метод	2.50	—
54	527766.44	1379803.43	Картометрический метод	2.50	—
55	527785.88	1379793.71	Картометрический метод	2.50	—
56	527803.75	1379778.79	Картометрический метод	2.50	—
57	527831.44	1379755.95	Картометрический метод	2.50	—
58	527855.86	1379741.48	Картометрический метод	2.50	—
59	527868.06	1379729.65	Картометрический метод	2.50	—
60	527895.40	1379724.93	Картометрический метод	2.50	—
61	527954.64	1379770.53	Картометрический метод	2.50	—
62	527949.59	1379780.87	Картометрический метод	2.50	—
63	527950.45	1379782.06	Картометрический метод	2.50	—
64	527963.39	1379796.23	Картометрический метод	2.50	—
65	527984.79	1379801.95	Картометрический метод	2.50	—
66	528000.38	1379807.60	Картометрический метод	2.50	—
67	528011.60	1379818.89	Картометрический метод	2.50	—
68	528017.51	1379857.05	Картометрический метод	2.50	—
69	528014.82	1379902.21	Картометрический метод	2.50	—
70	528002.46	1379961.35	Картометрический метод	2.50	—

ОПИСАНИЕ МЕСТОПОЛОЖЕНИЯ ГРАНИЦ**граница станицы Медведовская Медведовского сельского поселения Тимашевского района**

(наименование объекта, местоположение границ которого описано)

Сведения о местоположении границ объекта

1	2	3	4	5	6
71	527993.59	1380002.75	Картометрический метод	2.50	—
72	527988.75	1380035.01	Картометрический метод	2.50	—
73	527979.05	1380052.74	Картометрический метод	2.50	—
74	527959.85	1380062.96	Картометрический метод	2.50	—
75	527928.52	1380078.99	Картометрический метод	2.50	—
76	527911.78	1380089.54	Картометрический метод	2.50	—
77	527873.58	1380124.27	Картометрический метод	2.50	—
78	527857.61	1380143.72	Картометрический метод	2.50	—
79	527833.25	1380153.27	Картометрический метод	2.50	—
80	527800.73	1380156.23	Картометрический метод	2.50	—
81	527773.17	1380163.76	Картометрический метод	2.50	—
82	527761.35	1380174.24	Картометрический метод	2.50	—
83	527757.31	1380189.02	Картометрический метод	2.50	—
84	527764.57	1380218.05	Картометрический метод	2.50	—
85	527775.32	1380247.08	Картометрический метод	2.50	—
86	527829.31	1380304.21	Картометрический метод	2.50	—
87	527844.43	1380341.22	Картометрический метод	2.50	—
88	527856.91	1380362.10	Картометрический метод	2.50	—
89	527879.16	1380382.31	Картометрический метод	2.50	—
90	527879.11	1380390.02	Картометрический метод	2.50	—
91	527862.64	1380400.03	Картометрический метод	2.50	—
92	527857.78	1380405.91	Картометрический метод	2.50	—
93	527823.21	1380402.32	Картометрический метод	2.50	—
94	527809.02	1380399.00	Картометрический метод	2.50	—
95	527779.68	1380399.85	Картометрический метод	2.50	—

ОПИСАНИЕ МЕСТОПОЛОЖЕНИЯ ГРАНИЦ**граница станицы Медведовская Медведовского сельского поселения Тимашевского района**

(наименование объекта, местоположение границ которого описано)

Сведения о местоположении границ объекта

1	2	3	4	5	6
96	527762.29	1380402.55	Картометрический метод	2.50	—
97	527748.38	1380419.94	Картометрический метод	2.50	—
98	527742.40	1380433.89	Картометрический метод	2.50	—
99	527737.62	1380453.79	Картометрический метод	2.50	—
100	527732.92	1380469.51	Картометрический метод	2.50	—
101	527725.13	1380489.68	Картометрический метод	2.50	—
102	527714.36	1380502.71	Картометрический метод	2.50	—
103	527725.33	1380504.40	Картометрический метод	2.50	—
104	527839.81	1380496.30	Картометрический метод	2.50	—
105	527846.07	1380495.97	Картометрический метод	2.50	—
106	527946.58	1380485.80	Картометрический метод	2.50	—
107	528089.08	1380455.83	Картометрический метод	2.50	—
108	528180.06	1380439.47	Картометрический метод	2.50	—
109	528186.64	1380437.94	Картометрический метод	2.50	—
110	528280.07	1380421.49	Картометрический метод	2.50	—
111	528376.51	1380382.94	Картометрический метод	2.50	—
112	528380.87	1380390.82	Картометрический метод	2.50	—
113	528384.29	1380393.84	Картометрический метод	2.50	—
114	528281.46	1380430.54	Картометрический метод	2.50	—
115	528190.02	1380449.74	Картометрический метод	2.50	—
116	528182.32	1380450.66	Картометрический метод	2.50	—
117	528091.58	1380467.72	Картометрический метод	2.50	—
118	527952.57	1380496.96	Картометрический метод	2.50	—
119	527847.90	1380507.59	Картометрический метод	2.50	—
120	527840.88	1380508.48	Картометрический метод	2.50	—

ОПИСАНИЕ МЕСТОПОЛОЖЕНИЯ ГРАНИЦ**граница станицы Медведовская Медведовского сельского поселения Тимашевского района**

(наименование объекта, местоположение границ которого описано)

Сведения о местоположении границ объекта

1	2	3	4	5	6
121	527725.48	1380516.68	Картометрический метод	2.50	—
122	527701.65	1380515.48	Картометрический метод	2.50	—
123	527702.38	1380510.96	Картометрический метод	2.50	—
124	527704.92	1380495.35	Картометрический метод	2.50	—
125	527689.09	1380486.25	Картометрический метод	2.50	—
126	527623.43	1380448.49	Картометрический метод	2.50	—
127	527519.39	1380388.66	Картометрический метод	2.50	—
128	527459.71	1380354.34	Картометрический метод	2.50	—
129	527412.67	1380327.29	Картометрический метод	2.50	—
130	526952.79	1380062.84	Картометрический метод	2.50	—
131	526944.57	1380070.95	Картометрический метод	2.50	—
132	526940.19	1380076.73	Картометрический метод	2.50	—
133	526873.91	1380163.99	Картометрический метод	2.50	—
134	526893.12	1380189.61	Картометрический метод	2.50	—
135	526904.27	1380214.75	Картометрический метод	2.50	—
136	526902.61	1380225.20	Картометрический метод	2.50	—
137	526895.97	1380247.95	Картометрический метод	2.50	—
138	526886.84	1380264.80	Картометрический метод	2.50	—
139	526880.19	1380284.25	Картометрический метод	2.50	—
140	526879.48	1380304.41	Картометрический метод	2.50	—
141	526880.67	1380327.66	Картометрический метод	2.50	—
142	526882.45	1380363.24	Картометрический метод	2.50	—
143	526882.21	1380401.66	Картометрический метод	2.50	—
144	526881.62	1380440.33	Картометрический метод	2.50	—
145	526882.33	1380455.52	Картометрический метод	2.50	—

ОПИСАНИЕ МЕСТОПОЛОЖЕНИЯ ГРАНИЦ**граница станицы Медведовская Медведовского сельского поселения Тимашевского района**

(наименование объекта, местоположение границ которого описано)

Сведения о местоположении границ объекта

1	2	3	4	5	6
146	526883.04	1380483.97	Картометрический метод	2.50	—
147	526885.77	1380520.98	Картометрический метод	2.50	—
148	526888.97	1380547.07	Картометрический метод	2.50	—
149	526885.77	1380555.84	Картометрический метод	2.50	—
150	526880.67	1380564.74	Картометрический метод	2.50	—
151	526877.11	1380574.11	Картометрический метод	2.50	—
152	526878.42	1380583.82	Картометрический метод	2.50	—
153	526884.35	1380590.60	Картометрический метод	2.50	—
154	526885.95	1380597.71	Картометрический метод	2.50	—
155	526885.71	1380611.23	Картометрический метод	2.50	—
156	526880.61	1380629.97	Картометрический метод	2.50	—
157	526876.70	1380654.16	Картометрический метод	2.50	—
158	526876.10	1380667.68	Картометрический метод	2.50	—
159	526878.12	1380680.74	Картометрический метод	2.50	—
160	526880.02	1380694.37	Картометрический метод	2.50	—
161	526877.11	1380700.54	Картометрический метод	2.50	—
162	526869.99	1380713.59	Картометрический метод	2.50	—
163	526860.27	1380720.93	Картометрический метод	2.50	—
164	526850.78	1380723.54	Картометрический метод	2.50	—
165	526838.68	1380721.65	Картометрический метод	2.50	—
166	526820.78	1380716.90	Картометрический метод	2.50	—
167	526800.38	1380710.26	Картометрический метод	2.50	—
168	526789.47	1380702.67	Картометрический метод	2.50	—
169	526755.43	1380692.95	Картометрический метод	2.50	—
170	526723.88	1380685.60	Картометрический метод	2.50	—

ОПИСАНИЕ МЕСТОПОЛОЖЕНИЯ ГРАНИЦ**граница станицы Медведовская Медведовского сельского поселения Тимашевского района**

(наименование объекта, местоположение границ которого описано)

Сведения о местоположении границ объекта

1	2	3	4	5	6
171	526703.72	1380687.01	Картометрический метод	2.50	—
172	526688.77	1380696.50	Картометрический метод	2.50	—
173	526667.19	1380712.16	Картометрический метод	2.50	—
174	526647.74	1380723.78	Картометрический метод	2.50	—
175	526640.86	1380732.08	Картометрический метод	2.50	—
176	526645.84	1380741.10	Картометрический метод	2.50	—
177	526656.75	1380750.82	Картометрический метод	2.50	—
178	526669.32	1380764.58	Картометрический метод	2.50	—
179	526680.23	1380763.16	Картометрический метод	2.50	—
180	526685.93	1380759.11	Картометрический метод	2.50	—
181	526694.23	1380753.43	Картометрический метод	2.50	—
182	526702.06	1380750.35	Картометрический метод	2.50	—
183	526728.62	1380750.35	Картометрический метод	2.50	—
184	526752.82	1380756.28	Картометрический метод	2.50	—
185	526766.89	1380761.13	Картометрический метод	2.50	—
186	526781.04	1380766.00	Картометрический метод	2.50	—
187	526816.03	1380780.23	Картометрический метод	2.50	—
188	526848.05	1380789.72	Картометрический метод	2.50	—
189	526876.87	1380790.91	Картометрический метод	2.50	—
190	526896.32	1380791.98	Картометрический метод	2.50	—
191	526911.98	1380791.86	Картометрический метод	2.50	—
192	526917.91	1380793.52	Картометрический метод	2.50	—
193	526925.08	1380800.16	Картометрический метод	2.50	—
194	526934.69	1380807.87	Картометрический метод	2.50	—
195	526945.36	1380818.19	Картометрический метод	2.50	—

ОПИСАНИЕ МЕСТОПОЛОЖЕНИЯ ГРАНИЦ**граница станицы Медведовская Медведовского сельского поселения Тимашевского района**

(наименование объекта, местоположение границ которого описано)

Сведения о местоположении границ объекта

1	2	3	4	5	6
196	526962.03	1380835.73	Картометрический метод	2.50	—
197	526977.21	1380851.87	Картометрический метод	2.50	—
198	527001.24	1380875.11	Картометрический метод	2.50	—
199	527013.09	1380884.48	Картометрический метод	2.50	—
200	527026.84	1380889.70	Картометрический метод	2.50	—
201	527044.22	1380894.92	Картометрический метод	2.50	—
202	527059.52	1380899.66	Картометрический метод	2.50	—
203	527082.11	1380911.29	Картометрический метод	2.50	—
204	527105.42	1380921.37	Картометрический метод	2.50	—
205	527119.53	1380930.03	Картометрический метод	2.50	—
206	527132.10	1380938.09	Картометрический метод	2.50	—
207	527140.22	1380941.53	Картометрический метод	2.50	—
208	527150.66	1380939.86	Картометрический метод	2.50	—
209	527160.27	1380934.89	Картометрический метод	2.50	—
210	527168.57	1380929.21	Картометрический метод	2.50	—
211	527178.29	1380925.39	Картометрический метод	2.50	—
212	527194.66	1380924.22	Картометрический метод	2.50	—
213	527220.04	1380920.89	Картометрический метод	2.50	—
214	527245.91	1380916.43	Картометрический метод	2.50	—
215	527259.30	1380912.36	Картометрический метод	2.50	—
216	527268.79	1380910.81	Картометрический метод	2.50	—
217	527281.07	1380910.34	Картометрический метод	2.50	—
218	527296.24	1380910.34	Картометрический метод	2.50	—
219	527309.76	1380910.10	Картометрический метод	2.50	—
220	527318.48	1380909.27	Картометрический метод	2.50	—

ОПИСАНИЕ МЕСТОПОЛОЖЕНИЯ ГРАНИЦ**граница станицы Медведовская Медведовского сельского поселения Тимашевского района**

(наименование объекта, местоположение границ которого описано)

Сведения о местоположении границ объекта

1	2	3	4	5	6
221	527333.91	1380910.93	Картометрический метод	2.50	—
222	527351.27	1380915.32	Картометрический метод	2.50	—
223	527367.69	1380919.11	Картометрический метод	2.50	—
224	527375.65	1380921.01	Картометрический метод	2.50	—
225	527381.22	1380920.06	Картометрический метод	2.50	—
226	527386.44	1380917.70	Картометрический метод	2.50	—
227	527392.37	1380912.48	Картометрический метод	2.50	—
228	527401.80	1380906.43	Картометрический метод	2.50	—
229	527414.01	1380901.09	Картометрический метод	2.50	—
230	527426.82	1380899.43	Картометрический метод	2.50	—
231	527445.03	1380896.46	Картометрический метод	2.50	—
232	527476.34	1380892.43	Картометрический метод	2.50	—
233	527505.39	1380891.01	Картометрический метод	2.50	—
234	527529.35	1380891.24	Картометрический метод	2.50	—
235	527563.39	1380897.89	Картометрический метод	2.50	—
236	527589.01	1380902.63	Картометрический метод	2.50	—
237	527608.59	1380905.24	Картометрический метод	2.50	—
238	527625.42	1380911.17	Картометрический метод	2.50	—
239	527638.94	1380920.17	Картометрический метод	2.50	—
240	527649.61	1380933.94	Картометрический метод	2.50	—
241	527662.31	1380950.31	Картометрический метод	2.50	—
242	527685.07	1380981.62	Картометрический метод	2.50	—
243	527705.72	1381003.20	Картометрический метод	2.50	—
244	527727.77	1381023.13	Картометрический метод	2.50	—
245	527743.30	1381037.35	Картометрический метод	2.50	—

ОПИСАНИЕ МЕСТОПОЛОЖЕНИЯ ГРАНИЦ**граница станицы Медведовская Медведовского сельского поселения Тимашевского района**

(наименование объекта, местоположение границ которого описано)

Сведения о местоположении границ объекта

1	2	3	4	5	6
246	527750.66	1381051.35	Картометрический метод	2.50	—
247	527758.42	1381073.27	Картометрический метод	2.50	—
248	527768.68	1381088.83	Картометрический метод	2.50	—
249	527791.57	1381139.83	Картометрический метод	2.50	—
250	527806.04	1381158.09	Картометрический метод	2.50	—
251	527815.13	1381186.89	Картометрический метод	2.50	—
252	527819.72	1381200.47	Картометрический метод	2.50	—
253	527817.83	1381233.94	Картометрический метод	2.50	—
254	527739.26	1381237.19	Картометрический метод	2.50	—
255	527572.46	1381238.99	Картометрический метод	2.50	—
256	527557.06	1381228.14	Картометрический метод	2.50	—
257	527548.84	1381106.45	Картометрический метод	2.50	—
258	527533.48	1381106.64	Картометрический метод	2.50	—
259	527520.38	1381102.35	Картометрический метод	2.50	—
260	527494.22	1381100.40	Картометрический метод	2.50	—
261	527368.35	1381106.10	Картометрический метод	2.50	—
262	527322.23	1381107.89	Картометрический метод	2.50	—
263	527263.47	1381113.08	Картометрический метод	2.50	—
264	527168.39	1381111.08	Картометрический метод	2.50	—
265	527128.01	1381111.44	Картометрический метод	2.50	—
266	527128.31	1381126.21	Картометрический метод	2.50	—
267	527116.24	1381125.29	Картометрический метод	2.50	—
268	526986.25	1381131.74	Картометрический метод	2.50	—
269	526986.60	1381154.85	Картометрический метод	2.50	—
270	526992.96	1381317.27	Картометрический метод	2.50	—

ОПИСАНИЕ МЕСТОПОЛОЖЕНИЯ ГРАНИЦ**граница станицы Медведовская Медведовского сельского поселения Тимашевского района**

(наименование объекта, местоположение границ которого описано)

Сведения о местоположении границ объекта

1	2	3	4	5	6
271	526966.55	1381320.85	Картометрический метод	2.50	—
272	526935.15	1381329.38	Картометрический метод	2.50	—
273	526867.43	1381291.72	Картометрический метод	2.50	—
274	526833.64	1381274.10	Картометрический метод	2.50	—
275	526803.56	1381237.67	Картометрический метод	2.50	—
276	526779.58	1381179.62	Картометрический метод	2.50	—
277	526765.71	1381139.63	Картометрический метод	2.50	—
278	526751.65	1381142.44	Картометрический метод	2.50	—
279	526610.78	1381156.88	Картометрический метод	2.50	—
280	526838.31	1381797.98	Картометрический метод	2.50	—
281	527151.37	1381783.30	Картометрический метод	2.50	—
282	527236.82	1381764.02	Картометрический метод	2.50	—
283	527328.55	1381761.51	Картометрический метод	2.50	—
284	527326.96	1381657.51	Картометрический метод	2.50	—
285	527387.96	1381653.30	Картометрический метод	2.50	—
286	527387.16	1381623.32	Картометрический метод	2.50	—
287	527424.10	1381621.12	Картометрический метод	2.50	—
288	527424.90	1381651.11	Картометрический метод	2.50	—
289	527608.05	1381641.61	Картометрический метод	2.50	—
290	527610.17	1381747.74	Картометрический метод	2.50	—
291	527428.61	1381758.55	Картометрический метод	2.50	—
292	527428.58	1381770.55	Картометрический метод	2.50	—
293	527428.53	1381787.90	Картометрический метод	2.50	—
294	527208.52	1381790.87	Картометрический метод	2.50	—
295	527152.73	1381803.31	Картометрический метод	2.50	—

ОПИСАНИЕ МЕСТОПОЛОЖЕНИЯ ГРАНИЦ**граница станицы Медведовская Медведовского сельского поселения Тимашевского района**

(наименование объекта, местоположение границ которого описано)

Сведения о местоположении границ объекта

1	2	3	4	5	6
296	526853.21	1381817.50	Картометрический метод	2.50	—
297	526856.39	1381860.94	Картометрический метод	2.50	—
298	526860.28	1381903.43	Картометрический метод	2.50	—
299	526869.05	1382013.90	Картометрический метод	2.50	—
300	526878.42	1382135.57	Картометрический метод	2.50	—
301	526885.68	1382236.50	Картометрический метод	2.50	—
302	526891.04	1382303.75	Картометрический метод	2.50	—
303	526897.17	1382380.65	Картометрический метод	2.50	—
304	526911.78	1382570.15	Картометрический метод	2.50	—
305	526920.37	1382761.24	Картометрический метод	2.50	—
306	526917.73	1382764.33	Картометрический метод	2.50	—
307	526911.55	1382769.97	Картометрический метод	2.50	—
308	526904.53	1382772.37	Картометрический метод	2.50	—
309	526899.60	1382772.57	Картометрический метод	2.50	—
310	526823.61	1382775.65	Картометрический метод	2.50	—
311	526575.06	1382860.40	Картометрический метод	2.50	—
312	526589.65	1382955.89	Картометрический метод	2.50	—
313	526397.05	1383108.17	Картометрический метод	2.50	—
314	526211.26	1383145.16	Картометрический метод	2.50	—
315	526242.01	1383265.47	Картометрический метод	2.50	—
316	526132.96	1383295.59	Картометрический метод	2.50	—
317	526156.57	1383391.18	Картометрический метод	2.50	—
318	526065.57	1383412.68	Картометрический метод	2.50	—
319	526016.23	1383414.66	Картометрический метод	2.50	—
320	526017.87	1383419.69	Картометрический метод	2.50	—

ОПИСАНИЕ МЕСТОПОЛОЖЕНИЯ ГРАНИЦ**граница станицы Медведовская Медведовского сельского поселения Тимашевского района**

(наименование объекта, местоположение границ которого описано)

Сведения о местоположении границ объекта

1	2	3	4	5	6
321	526005.86	1383423.49	Картометрический метод	2.50	—
322	526002.38	1383431.39	Картометрический метод	2.50	—
323	525987.94	1383435.80	Картометрический метод	2.50	—
324	525977.35	1383401.17	Картометрический метод	2.50	—
325	526006.32	1383392.32	Картометрический метод	2.50	—
326	526004.48	1383386.85	Картометрический метод	2.50	—
327	525998.91	1383369.88	Картометрический метод	2.50	—
328	525965.86	1383378.78	Картометрический метод	2.50	—
329	525970.61	1383482.87	Картометрический метод	2.50	—
330	525914.59	1383708.64	Картометрический метод	2.50	—
331	525943.93	1383714.86	Картометрический метод	2.50	—
332	525960.04	1383657.10	Картометрический метод	2.50	—
333	526066.07	1383679.61	Картометрический метод	2.50	—
334	526038.70	1383778.30	Картометрический метод	2.50	—
335	525933.03	1383754.34	Картометрический метод	2.50	—
336	525942.71	1383719.64	Картометрический метод	2.50	—
337	525913.37	1383713.40	Картометрический метод	2.50	—
338	525844.83	1384033.53	Картометрический метод	2.50	—
339	525839.04	1384031.96	Картометрический метод	2.50	—
340	525834.84	1384047.51	Картометрический метод	2.50	—
341	525669.58	1384764.43	Картометрический метод	2.50	—
342	525664.23	1384785.69	Картометрический метод	2.50	—
343	525670.23	1384785.46	Картометрический метод	2.50	—
344	525675.45	1384765.68	Картометрический метод	2.50	—
345	526314.60	1384755.14	Картометрический метод	2.50	—

ОПИСАНИЕ МЕСТОПОЛОЖЕНИЯ ГРАНИЦ**граница станицы Медведовская Медведовского сельского поселения Тимашевского района**

(наименование объекта, местоположение границ которого описано)

Сведения о местоположении границ объекта

1	2	3	4	5	6
346	526319.60	1384755.06	Картометрический метод	2.50	—
347	526648.26	1384749.80	Картометрический метод	2.50	—
348	526645.68	1384546.29	Картометрический метод	2.50	—
349	527245.73	1384539.94	Картометрический метод	2.50	—
350	527243.93	1384744.82	Картометрический метод	2.50	—
351	527243.67	1384754.43	Картометрический метод	2.50	—
352	527244.29	1384766.40	Картометрический метод	2.50	—
353	527231.34	1384766.69	Картометрический метод	2.50	—
354	527202.29	1384767.15	Картометрический метод	2.50	—
355	526911.32	1384771.57	Картометрический метод	2.50	—
356	526878.98	1384772.06	Картометрический метод	2.50	—
357	526846.65	1384772.56	Картометрический метод	2.50	—
358	526827.25	1384772.86	Картометрический метод	2.50	—
359	526767.69	1384773.75	Картометрический метод	2.50	—
360	526632.43	1384775.82	Картометрический метод	2.50	—
361	526486.73	1384778.01	Картометрический метод	2.50	—
362	526262.91	1384781.41	Картометрический метод	2.50	—
363	526125.65	1384783.53	Картометрический метод	2.50	—
364	525993.03	1384785.54	Картометрический метод	2.50	—
365	525848.43	1384787.75	Картометрический метод	2.50	—
366	525762.35	1384789.06	Картометрический метод	2.50	—
367	525670.30	1384790.46	Картометрический метод	2.50	—
368	525663.40	1384790.51	Картометрический метод	2.50	—
369	525648.67	1384829.47	Картометрический метод	2.50	—
370	525635.29	1384854.32	Картометрический метод	2.50	—

ОПИСАНИЕ МЕСТОПОЛОЖЕНИЯ ГРАНИЦ**граница станицы Медведовская Медведовского сельского поселения Тимашевского района**

(наименование объекта, местоположение границ которого описано)

Сведения о местоположении границ объекта

1	2	3	4	5	6
371	525612.99	1384883.91	Картометрический метод	2.50	—
372	525598.38	1384871.73	Картометрический метод	2.50	—
373	525601.89	1384867.07	Картометрический метод	2.50	—
374	525598.94	1384855.04	Картометрический метод	2.50	—
375	525579.25	1384818.76	Картометрический метод	2.50	—
376	525559.59	1384781.97	Картометрический метод	2.50	—
377	525557.95	1384762.31	Картометрический метод	2.50	—
378	525564.34	1384729.73	Картометрический метод	2.50	—
379	525573.87	1384698.61	Картометрический метод	2.50	—
380	525588.03	1384641.38	Картометрический метод	2.50	—
381	525586.84	1384624.85	Картометрический метод	2.50	—
382	525566.48	1384570.38	Картометрический метод	2.50	—
383	525558.89	1384542.67	Картометрический метод	2.50	—
384	525558.29	1384526.74	Картометрический метод	2.50	—
385	525561.87	1384517.65	Картометрический метод	2.50	—
386	525566.89	1384512.57	Картометрический метод	2.50	—
387	525568.59	1384510.52	Картометрический метод	2.50	—
388	525560.38	1384501.30	Картометрический метод	2.50	—
389	525558.00	1384499.96	Картометрический метод	2.50	—
390	525553.29	1384498.10	Картометрический метод	2.50	—
391	525552.21	1384497.06	Картометрический метод	2.50	—
392	525551.80	1384495.20	Картометрический метод	2.50	—
393	525551.94	1384420.95	Картометрический метод	2.50	—
394	525563.45	1384370.76	Картометрический метод	2.50	—
395	525544.29	1384362.39	Картометрический метод	2.50	—

ОПИСАНИЕ МЕСТОПОЛОЖЕНИЯ ГРАНИЦ**граница станицы Медведовская Медведовского сельского поселения Тимашевского района**

(наименование объекта, местоположение границ которого описано)

Сведения о местоположении границ объекта

1	2	3	4	5	6
396	525532.24	1384355.14	Картометрический метод	2.50	—
397	525525.52	1384348.74	Картометрический метод	2.50	—
398	525522.11	1384341.38	Картометрический метод	2.50	—
399	525526.78	1384319.01	Картометрический метод	2.50	—
400	525531.35	1384299.59	Картометрический метод	2.50	—
401	525535.54	1384286.24	Картометрический метод	2.50	—
402	525540.97	1384277.03	Картометрический метод	2.50	—
403	525553.77	1384264.35	Картометрический метод	2.50	—
404	525568.16	1384251.53	Картометрический метод	2.50	—
405	525576.54	1384244.03	Картометрический метод	2.50	—
406	525580.98	1384242.72	Картометрический метод	2.50	—
407	525592.70	1384241.72	Картометрический метод	2.50	—
408	525603.02	1384234.47	Картометрический метод	2.50	—
409	525557.03	1384189.46	Картометрический метод	2.50	—
410	525474.82	1384098.46	Картометрический метод	2.50	—
411	525420.58	1384057.75	Картометрический метод	2.50	—
412	525384.86	1384019.42	Картометрический метод	2.50	—
413	525355.14	1383980.27	Картометрический метод	2.50	—
414	525347.28	1383970.29	Картометрический метод	2.50	—
415	525324.50	1383994.42	Картометрический метод	2.50	—
416	525284.65	1384036.80	Картометрический метод	2.50	—
417	525076.74	1384264.51	Картометрический метод	2.50	—
418	525070.38	1384274.54	Картометрический метод	2.50	—
419	525064.98	1384285.32	Картометрический метод	2.50	—
420	525064.18	1384289.06	Картометрический метод	2.50	—

ОПИСАНИЕ МЕСТОПОЛОЖЕНИЯ ГРАНИЦ**граница станицы Медведовская Медведовского сельского поселения Тимашевского района**

(наименование объекта, местоположение границ которого описано)

Сведения о местоположении границ объекта

1	2	3	4	5	6
421	525058.88	1384298.75	Картометрический метод	2.50	—
422	525052.76	1384304.98	Картометрический метод	2.50	—
423	524997.41	1384344.32	Картометрический метод	2.50	—
424	524899.93	1384412.32	Картометрический метод	2.50	—
425	524777.27	1384493.36	Картометрический метод	2.50	—
426	524687.67	1384557.40	Картометрический метод	2.50	—
427	524597.41	1384440.46	Картометрический метод	2.50	—
428	524579.15	1384439.75	Картометрический метод	2.50	—
429	524556.62	1384437.62	Картометрический метод	2.50	—
430	524533.01	1384429.55	Картометрический метод	2.50	—
431	524514.27	1384416.51	Картометрический метод	2.50	—
432	524492.22	1384402.51	Картометрический метод	2.50	—
433	524458.18	1384379.98	Картометрический метод	2.50	—
434	524438.73	1384368.59	Картометрический метод	2.50	—
435	524407.42	1384371.44	Картометрический метод	2.50	—
436	524353.22	1384377.61	Картометрический метод	2.50	—
437	524311.47	1384380.22	Картометрический метод	2.50	—
438	524276.48	1384379.03	Картометрический метод	2.50	—
439	524266.29	1384330.19	Картометрический метод	2.50	—
440	524280.58	1384281.78	Картометрический метод	2.50	—
441	524205.77	1384243.86	Картометрический метод	2.50	—
442	524198.05	1384155.91	Картометрический метод	2.50	—
443	524191.76	1384054.89	Картометрический метод	2.50	—
444	524180.79	1383869.83	Картометрический метод	2.50	—
445	524195.97	1383869.61	Картометрический метод	2.50	—

ОПИСАНИЕ МЕСТОПОЛОЖЕНИЯ ГРАНИЦ**граница станицы Медведовская Медведовского сельского поселения Тимашевского района**

(наименование объекта, местоположение границ которого описано)

Сведения о местоположении границ объекта

1	2	3	4	5	6
446	524288.80	1383860.08	Картометрический метод	2.50	—
447	524306.16	1383857.24	Картометрический метод	2.50	—
448	524326.15	1383856.83	Картометрический метод	2.50	—
449	524316.18	1383383.83	Картометрический метод	2.50	—
450	524304.25	1382875.05	Картометрический метод	2.50	—
451	524304.11	1382869.16	Картометрический метод	2.50	—
452	524303.84	1382849.60	Картометрический метод	2.50	—
453	524237.91	1382850.79	Картометрический метод	2.50	—
454	524093.02	1382853.61	Картометрический метод	2.50	—
455	523945.62	1382856.53	Картометрический метод	2.50	—
456	523788.07	1382859.62	Картометрический метод	2.50	—
457	523121.97	1382871.75	Картометрический метод	2.50	—
458	523105.37	1382872.03	Картометрический метод	2.50	—
459	523107.48	1382846.07	Картометрический метод	2.50	—
460	523114.53	1382829.34	Картометрический метод	2.50	—
461	523139.58	1382787.80	Картометрический метод	2.50	—
462	523161.67	1382732.18	Картометрический метод	2.50	—
463	523189.91	1382669.66	Картометрический метод	2.50	—
464	523191.20	1382666.52	Картометрический метод	2.50	—
465	523214.98	1382602.57	Картометрический метод	2.50	—
466	523239.05	1382536.40	Картометрический метод	2.50	—
467	523242.03	1382529.61	Картометрический метод	2.50	—
468	523275.60	1382453.11	Картометрический метод	2.50	—
469	523291.14	1382416.01	Картометрический метод	2.50	—
470	523294.70	1382395.97	Картометрический метод	2.50	—

ОПИСАНИЕ МЕСТОПОЛОЖЕНИЯ ГРАНИЦ**граница станицы Медведовская Медведовского сельского поселения Тимашевского района**

(наименование объекта, местоположение границ которого описано)

Сведения о местоположении границ объекта

1	2	3	4	5	6
471	523287.00	1382370.78	Картометрический метод	2.50	—
472	523280.75	1382329.65	Картометрический метод	2.50	—
473	523294.09	1382299.53	Картометрический метод	2.50	—
474	523375.34	1382246.13	Картометрический метод	2.50	—
475	523410.91	1382216.39	Картометрический метод	2.50	—
476	523486.42	1382199.20	Картометрический метод	2.50	—
477	523543.29	1382167.76	Картометрический метод	2.50	—
478	523584.85	1382129.41	Картометрический метод	2.50	—
479	523607.43	1382093.10	Картометрический метод	2.50	—
480	523612.20	1382020.46	Картометрический метод	2.50	—
481	523589.75	1381974.26	Картометрический метод	2.50	—
482	523591.14	1381871.84	Картометрический метод	2.50	—
483	523590.73	1381865.87	Картометрический метод	2.50	—
484	523584.76	1381866.28	Картометрический метод	2.50	—
485	523447.83	1381847.19	Картометрический метод	2.50	—
486	523443.30	1381854.80	Картометрический метод	2.50	—
487	523438.57	1381857.08	Картометрический метод	2.50	—
488	523429.10	1381860.05	Картометрический метод	2.50	—
489	523417.36	1381860.05	Картометрический метод	2.50	—
490	523409.54	1381862.01	Картометрический метод	2.50	—
491	523404.39	1381862.83	Картометрический метод	2.50	—
492	523394.72	1381857.88	Картометрический метод	2.50	—
493	523382.57	1381850.27	Картометрический метод	2.50	—
494	523375.57	1381845.33	Картометрический метод	2.50	—
495	523367.75	1381843.48	Картометрический метод	2.50	—

ОПИСАНИЕ МЕСТОПОЛОЖЕНИЯ ГРАНИЦ**граница станицы Медведовская Медведовского сельского поселения Тимашевского района**

(наименование объекта, местоположение границ которого описано)

Сведения о местоположении границ объекта

1	2	3	4	5	6
496	523358.07	1381832.05	Картометрический метод	2.50	—
497	523339.54	1381808.48	Картометрический метод	2.50	—
498	523330.07	1381797.36	Картометрический метод	2.50	—
499	523320.60	1381782.75	Картометрический метод	2.50	—
500	523316.48	1381772.45	Картометрический метод	2.50	—
501	523316.90	1381765.45	Картометрический метод	2.50	—
502	523312.78	1381759.89	Картометрический метод	2.50	—
503	523310.51	1381751.66	Картометрический метод	2.50	—
504	523309.74	1381747.34	Картометрический метод	2.50	—
505	523305.32	1381738.69	Картометрический метод	2.50	—
506	523300.27	1381731.28	Картометрический метод	2.50	—
507	523294.66	1381726.65	Картометрический метод	2.50	—
508	523289.10	1381723.88	Картометрический метод	2.50	—
509	523285.09	1381720.26	Картометрический метод	2.50	—
510	523278.91	1381708.94	Картометрический метод	2.50	—
511	523277.26	1381704.62	Картометрический метод	2.50	—
512	523271.55	1381692.78	Картометрический метод	2.50	—
513	523250.96	1381671.99	Картометрический метод	2.50	—
514	523229.43	1381655.57	Картометрический метод	2.50	—
515	523204.40	1381643.11	Картометрический метод	2.50	—
516	523194.53	1381639.81	Картометрический метод	2.50	—
517	523186.78	1381637.30	Картометрический метод	2.50	—
518	523178.96	1381637.70	Картометрический метод	2.50	—
519	523170.72	1381638.84	Картометрический метод	2.50	—
520	523159.39	1381643.37	Картометрический метод	2.50	—

ОПИСАНИЕ МЕСТОПОЛОЖЕНИЯ ГРАНИЦ**граница станицы Медведовская Медведовского сельского поселения Тимашевского района**

(наименование объекта, местоположение границ которого описано)

Сведения о местоположении границ объекта

1	2	3	4	5	6
521	523147.46	1381645.43	Картометрический метод	2.50	—
522	523131.20	1381645.62	Картометрический метод	2.50	—
523	523123.02	1381645.23	Картометрический метод	2.50	—
524	523115.19	1381644.40	Картометрический метод	2.50	—
525	523102.73	1381643.88	Картометрический метод	2.50	—
526	523093.37	1381644.15	Картометрический метод	2.50	—
527	523085.29	1381644.10	Картометрический метод	2.50	—
528	523080.06	1381642.91	Картометрический метод	2.50	—
529	523073.37	1381638.59	Картометрический метод	2.50	—
530	523067.58	1381632.92	Картометрический метод	2.50	—
531	523060.79	1381626.95	Картометрический метод	2.50	—
532	523046.79	1381620.57	Картометрический метод	2.50	—
533	523036.08	1381615.41	Картометрический метод	2.50	—
534	523022.66	1381610.48	Картометрический метод	2.50	—
535	523010.50	1381609.04	Картометрический метод	2.50	—
536	522963.41	1381608.01	Картометрический метод	2.50	—
537	522928.82	1381609.25	Картометрический метод	2.50	—
538	522891.76	1381617.27	Картометрический метод	2.50	—
539	522869.32	1381623.86	Картометрический метод	2.50	—
540	522861.81	1381629.83	Картометрический метод	2.50	—
541	522856.66	1381638.58	Картометрический метод	2.50	—
542	522849.56	1381652.27	Картометрический метод	2.50	—
543	522849.51	1381660.20	Картометрический метод	2.50	—
544	522857.33	1381741.73	Картометрический метод	2.50	—
545	522852.29	1381767.15	Картометрический метод	2.50	—

ОПИСАНИЕ МЕСТОПОЛОЖЕНИЯ ГРАНИЦ**граница станицы Медведовская Медведовского сельского поселения Тимашевского района**

(наименование объекта, местоположение границ которого описано)

Сведения о местоположении границ объекта

1	2	3	4	5	6
546	522841.99	1381784.24	Картометрический метод	2.50	—
547	522830.65	1381801.41	Картометрический метод	2.50	—
548	522825.32	1381804.42	Картометрический метод	2.50	—
549	522817.08	1381814.91	Картометрический метод	2.50	—
550	522813.71	1381822.94	Картометрический метод	2.50	—
551	522811.65	1381829.85	Картометрический метод	2.50	—
552	522810.01	1381841.68	Картометрический метод	2.50	—
553	522808.15	1381855.27	Картометрический метод	2.50	—
554	522801.87	1381872.25	Картометрический метод	2.50	—
555	522798.58	1381875.65	Картометрический метод	2.50	—
556	522778.60	1381891.74	Картометрический метод	2.50	—
557	522758.48	1381916.53	Картометрический метод	2.50	—
558	522746.96	1381934.73	Картометрический метод	2.50	—
559	522737.99	1381947.60	Картометрический метод	2.50	—
560	522732.07	1381955.96	Картометрический метод	2.50	—
561	522729.36	1381963.14	Картометрический метод	2.50	—
562	522725.73	1381971.16	Картометрический метод	2.50	—
563	522720.52	1381980.85	Картометрический метод	2.50	—
564	522716.09	1382016.98	Картометрический метод	2.50	—
565	522712.40	1382021.30	Картометрический метод	2.50	—
566	522707.97	1382030.88	Картометрический метод	2.50	—
567	522700.71	1382044.88	Картометрический метод	2.50	—
568	522696.50	1382053.52	Картометрический метод	2.50	—
569	522692.95	1382058.77	Картометрический метод	2.50	—
570	522688.20	1382062.17	Картометрический метод	2.50	—

ОПИСАНИЕ МЕСТОПОЛОЖЕНИЯ ГРАНИЦ**граница станицы Медведовская Медведовского сельского поселения Тимашевского района**

(наименование объекта, местоположение границ которого описано)

Сведения о местоположении границ объекта

1	2	3	4	5	6
571	522681.31	1382066.70	Картометрический метод	2.50	—
572	522676.16	1382069.78	Картометрический метод	2.50	—
573	522670.71	1382071.95	Картометрический метод	2.50	—
574	522664.94	1382071.64	Картометрический метод	2.50	—
575	522659.90	1382071.85	Картометрический метод	2.50	—
576	522653.72	1382070.92	Картометрический метод	2.50	—
577	522647.24	1382069.17	Картометрический метод	2.50	—
578	522637.46	1382067.94	Картометрический метод	2.50	—
579	522628.40	1382065.26	Картометрический метод	2.50	—
580	522619.44	1382061.34	Картометрический метод	2.50	—
581	522610.08	1382056.72	Картометрический метод	2.50	—
582	522601.12	1382050.44	Картометрический метод	2.50	—
583	522592.68	1382044.67	Картометрический метод	2.50	—
584	522582.90	1382038.08	Картометрический метод	2.50	—
585	522574.87	1382030.26	Картометрический метод	2.50	—
586	522562.73	1382017.08	Картометрический метод	2.50	—
587	522556.86	1382005.86	Картометрический метод	2.50	—
588	522555.01	1381994.64	Картометрический метод	2.50	—
589	522551.61	1381990.32	Картометрический метод	2.50	—
590	522542.96	1381984.76	Картометрический метод	2.50	—
591	522535.55	1381980.85	Картометрический метод	2.50	—
592	522527.47	1381972.72	Картометрический метод	2.50	—
593	522522.73	1381969.53	Картометрический метод	2.50	—
594	522513.37	1381962.63	Картометрический метод	2.50	—
595	522508.64	1381961.60	Картометрический метод	2.50	—

ОПИСАНИЕ МЕСТОПОЛОЖЕНИЯ ГРАНИЦ**граница станицы Медведовская Медведовского сельского поселения Тимашевского района**

(наименование объекта, местоположение границ которого описано)

Сведения о местоположении границ объекта

1	2	3	4	5	6
596	522503.68	1381957.49	Картометрический метод	2.50	—
597	522496.69	1381950.38	Картометрический метод	2.50	—
598	522492.99	1381947.40	Картометрический метод	2.50	—
599	522484.96	1381944.72	Картометрический метод	2.50	—
600	522463.04	1381923.61	Картометрический метод	2.50	—
601	522455.36	1381913.32	Картометрический метод	2.50	—
602	522450.94	1381905.91	Картометрический метод	2.50	—
603	522446.20	1381896.54	Картометрический метод	2.50	—
604	522439.82	1381887.28	Картометрический метод	2.50	—
605	522432.30	1381875.85	Картометрический метод	2.50	—
606	522423.99	1381864.01	Картометрический метод	2.50	—
607	522413.49	1381849.19	Картометрический метод	2.50	—
608	522410.19	1381842.19	Картометрический метод	2.50	—
609	522409.84	1381838.80	Картометрический метод	2.50	—
610	522408.18	1381835.81	Картометрический метод	2.50	—
611	522403.24	1381832.41	Картометрический метод	2.50	—
612	522400.42	1381830.05	Картометрический метод	2.50	—
613	522392.80	1381822.94	Картометрический метод	2.50	—
614	522390.33	1381819.65	Картометрический метод	2.50	—
615	522387.09	1381819.03	Картометрический метод	2.50	—
616	522380.40	1381813.27	Картометрический метод	2.50	—
617	522375.66	1381808.74	Картометрический метод	2.50	—
618	522372.83	1381805.55	Картометрический метод	2.50	—
619	522370.46	1381805.45	Картометрический метод	2.50	—
620	522366.36	1381802.15	Картометрический метод	2.50	—

ОПИСАНИЕ МЕСТОПОЛОЖЕНИЯ ГРАНИЦ**граница станицы Медведовская Медведовского сельского поселения Тимашевского района**

(наименование объекта, местоположение границ которого описано)

Сведения о местоположении границ объекта

1	2	3	4	5	6
621	522358.32	1381795.46	Картометрический метод	2.50	—
622	522350.08	1381788.87	Картометрический метод	2.50	—
623	522334.85	1381774.67	Картометрический метод	2.50	—
624	522326.41	1381769.52	Картометрический метод	2.50	—
625	522316.82	1381764.37	Картометрический метод	2.50	—
626	522287.34	1381766.64	Картометрический метод	2.50	—
627	522274.17	1381770.34	Картометрический метод	2.50	—
628	522244.03	1381781.46	Картометрический метод	2.50	—
629	522234.36	1381789.08	Картометрический метод	2.50	—
630	522227.85	1381797.72	Картометрический метод	2.50	—
631	522218.58	1381809.05	Картометрический метод	2.50	—
632	522209.89	1381823.59	Картометрический метод	2.50	—
633	522196.37	1381834.84	Картометрический метод	2.50	—
634	522192.35	1381845.55	Картометрический метод	2.50	—
635	522162.83	1381871.85	Картометрический метод	2.50	—
636	522147.09	1381878.17	Картометрический метод	2.50	—
637	522134.12	1381884.96	Картометрический метод	2.50	—
638	522116.62	1381890.52	Картометрический метод	2.50	—
639	522102.83	1381898.97	Картометрический метод	2.50	—
640	522092.66	1381905.55	Картометрический метод	2.50	—
641	522077.16	1381920.20	Картометрический метод	2.50	—
642	522061.47	1381937.87	Картометрический метод	2.50	—
643	522046.83	1381955.58	Картометрический метод	2.50	—
644	522034.94	1381969.27	Картометрический метод	2.50	—
645	522025.16	1381980.18	Картометрический метод	2.50	—

ОПИСАНИЕ МЕСТОПОЛОЖЕНИЯ ГРАНИЦ**граница станицы Медведовская Медведовского сельского поселения Тимашевского района**

(наименование объекта, местоположение границ которого описано)

Сведения о местоположении границ объекта

1	2	3	4	5	6
646	522009.00	1381996.55	Картометрический метод	2.50	—
647	522002.21	1382003.76	Картометрический метод	2.50	—
648	521994.90	1382012.81	Картометрический метод	2.50	—
649	521986.25	1382024.65	Картометрический метод	2.50	—
650	521980.38	1382031.03	Картометрический метод	2.50	—
651	521970.91	1382040.40	Картометрический метод	2.50	—
652	521965.66	1382046.27	Картометрический метод	2.50	—
653	521950.95	1382054.57	Картометрический метод	2.50	—
654	521939.36	1382065.02	Картометрический метод	2.50	—
655	521927.31	1382075.48	Картометрический метод	2.50	—
656	521904.81	1382087.53	Картометрический метод	2.50	—
657	521881.40	1382094.80	Картометрический метод	2.50	—
658	521845.03	1382099.35	Картометрический метод	2.50	—
659	521816.58	1382098.35	Картометрический метод	2.50	—
660	521800.52	1382098.76	Картометрический метод	2.50	—
661	521743.09	1382101.24	Картометрический метод	2.50	—
662	521721.47	1382102.88	Картометрический метод	2.50	—
663	521705.21	1382104.12	Картометрический метод	2.50	—
664	521685.66	1382108.61	Картометрический метод	2.50	—
665	521669.39	1382112.56	Картометрический метод	2.50	—
666	521657.64	1382115.44	Картометрический метод	2.50	—
667	521650.03	1382123.47	Картометрический метод	2.50	—
668	521633.15	1382139.12	Картометрический метод	2.50	—
669	521622.86	1382146.94	Картометрический метод	2.50	—
670	521614.41	1382154.35	Картометрический метод	2.50	—

ОПИСАНИЕ МЕСТОПОЛОЖЕНИЯ ГРАНИЦ**граница станицы Медведовская Медведовского сельского поселения Тимашевского района**

(наименование объекта, местоположение границ которого описано)

Сведения о местоположении границ объекта

1	2	3	4	5	6
671	521606.39	1382167.73	Картометрический метод	2.50	—
672	521597.53	1382180.29	Картометрический метод	2.50	—
673	521590.95	1382188.32	Картометрический метод	2.50	—
674	521588.47	1382204.16	Картометрический метод	2.50	—
675	521588.27	1382215.08	Картометрический метод	2.50	—
676	521581.48	1382226.20	Картометрический метод	2.50	—
677	521574.68	1382235.67	Картометрический метод	2.50	—
678	521575.09	1382246.38	Картометрический метод	2.50	—
679	521574.06	1382262.45	Картометрический метод	2.50	—
680	521572.42	1382285.07	Картометрический метод	2.50	—
681	521572.00	1382296.61	Картометрический метод	2.50	—
682	521572.22	1382312.46	Картометрический метод	2.50	—
683	521575.09	1382332.02	Картометрический метод	2.50	—
684	521578.80	1382348.49	Картометрический метод	2.50	—
685	521580.45	1382361.46	Картометрический метод	2.50	—
686	521580.86	1382371.34	Картометрический метод	2.50	—
687	521579.83	1382382.25	Картометрический метод	2.50	—
688	521577.36	1382397.08	Картометрический метод	2.50	—
689	521572.83	1382406.75	Картометрический метод	2.50	—
690	521570.56	1382417.24	Картометрический метод	2.50	—
691	521569.11	1382433.52	Картометрический метод	2.50	—
692	521569.95	1382449.79	Картометрический метод	2.50	—
693	521571.60	1382467.49	Картометрический метод	2.50	—
694	521570.77	1382502.49	Картометрический метод	2.50	—
695	521565.01	1382531.93	Картометрический метод	2.50	—

ОПИСАНИЕ МЕСТОПОЛОЖЕНИЯ ГРАНИЦ**граница станицы Медведовская Медведовского сельского поселения Тимашевского района**

(наименование объекта, местоположение границ которого описано)

Сведения о местоположении границ объекта

1	2	3	4	5	6
696	521560.48	1382545.51	Картометрический метод	2.50	—
697	521552.24	1382558.28	Картометрический метод	2.50	—
698	521544.83	1382568.57	Картометрический метод	2.50	—
699	521527.12	1382575.37	Картометрический метод	2.50	—
700	521501.80	1382577.84	Картометрический метод	2.50	—
701	521485.78	1382575.58	Картометрический метод	2.50	—
702	521476.53	1382591.98	Картометрический метод	2.50	—
703	521462.63	1382588.64	Картометрический метод	2.50	—
704	521453.87	1382596.36	Картометрический метод	2.50	—
705	521457.13	1382607.27	Картометрический метод	2.50	—
706	521469.78	1382609.98	Картометрический метод	2.50	—
707	521483.45	1382614.93	Картометрический метод	2.50	—
708	521504.59	1382630.79	Картометрический метод	2.50	—
709	521513.92	1382642.30	Картометрический метод	2.50	—
710	521515.32	1382652.40	Картометрический метод	2.50	—
711	521508.18	1382675.83	Картометрический метод	2.50	—
712	521505.51	1382689.21	Картометрический метод	2.50	—
713	521502.42	1382699.72	Картометрический метод	2.50	—
714	521496.04	1382710.83	Картометрический метод	2.50	—
715	521488.42	1382718.66	Картометрический метод	2.50	—
716	521481.01	1382724.83	Картометрический метод	2.50	—
717	521469.89	1382740.27	Картометрический метод	2.50	—
718	521459.39	1382751.59	Картометрический метод	2.50	—
719	521450.74	1382763.53	Картометрический метод	2.50	—
720	521442.10	1382775.47	Картометрический метод	2.50	—

ОПИСАНИЕ МЕСТОПОЛОЖЕНИЯ ГРАНИЦ**граница станицы Медведовская Медведовского сельского поселения Тимашевского района**

(наименование объекта, местоположение границ которого описано)

Сведения о местоположении границ объекта

1	2	3	4	5	6
721	521429.76	1382789.68	Картометрический метод	2.50	—
722	521416.16	1382802.65	Картометрический метод	2.50	—
723	521405.45	1382812.74	Картометрический метод	2.50	—
724	521392.48	1382820.97	Картометрический метод	2.50	—
725	521381.57	1382835.80	Картометрический метод	2.50	—
726	521378.07	1382848.15	Картометрический метод	2.50	—
727	521371.48	1382865.44	Картометрический метод	2.50	—
728	521368.81	1382877.79	Картометрический метод	2.50	—
729	521367.37	1382889.33	Картометрический метод	2.50	—
730	521367.78	1382902.50	Картометрический метод	2.50	—
731	521364.89	1382915.88	Картометрический метод	2.50	—
732	521361.19	1382930.09	Картометрический метод	2.50	—
733	521229.51	1383185.49	Картометрический метод	2.50	—
734	521209.74	1383296.18	Картометрический метод	2.50	—
735	521207.24	1383360.96	Картометрический метод	2.50	—
736	521207.01	1383407.10	Картометрический метод	2.50	—
737	521211.10	1383436.42	Картометрический метод	2.50	—
738	521212.92	1383470.97	Картометрический метод	2.50	—
739	521214.96	1383490.07	Картометрический метод	2.50	—
740	521218.37	1383509.61	Картометрический метод	2.50	—
741	521225.42	1383535.07	Картометрический метод	2.50	—
742	521249.06	1383594.40	Картометрический метод	2.50	—
743	521270.68	1383608.33	Картометрический метод	2.50	—
744	521282.12	1383630.22	Картометрический метод	2.50	—
745	521290.43	1383661.45	Картометрический метод	2.50	—

ОПИСАНИЕ МЕСТОПОЛОЖЕНИЯ ГРАНИЦ**граница станицы Медведовская Медведовского сельского поселения Тимашевского района**

(наименование объекта, местоположение границ которого описано)

Сведения о местоположении границ объекта

1	2	3	4	5	6
746	521289.74	1383682.82	Картометрический метод	2.50	—
747	521290.56	1383714.01	Картометрический метод	2.50	—
748	521287.82	1383739.88	Картометрический метод	2.50	—
749	521279.97	1383772.60	Картометрический метод	2.50	—
750	521277.43	1383798.56	Картометрический метод	2.50	—
751	521270.54	1383822.39	Картометрический метод	2.50	—
752	521267.35	1383851.36	Картометрический метод	2.50	—
753	521274.07	1383866.66	Картометрический метод	2.50	—
754	521275.75	1383892.10	Картометрический метод	2.50	—
755	521249.01	1383913.09	Картометрический метод	2.50	—
756	521230.66	1383926.15	Картометрический метод	2.50	—
757	521217.45	1383933.76	Картометрический метод	2.50	—
758	521172.72	1383930.95	Картометрический метод	2.50	—
759	521151.03	1383907.66	Картометрический метод	2.50	—
760	521136.26	1383889.80	Картометрический метод	2.50	—
761	521116.60	1383865.83	Картометрический метод	2.50	—
762	521090.98	1383812.34	Картометрический метод	2.50	—
763	521080.04	1383777.77	Картометрический метод	2.50	—
764	521070.52	1383753.05	Картометрический метод	2.50	—
765	521059.44	1383735.44	Картометрический метод	2.50	—
766	521053.74	1383726.00	Картометрический метод	2.50	—
767	521049.77	1383714.99	Картометрический метод	2.50	—
768	521044.09	1383698.84	Картометрический метод	2.50	—
769	521043.87	1383691.91	Картометрический метод	2.50	—
770	521042.73	1383685.88	Картометрический метод	2.50	—

ОПИСАНИЕ МЕСТОПОЛОЖЕНИЯ ГРАНИЦ**граница станицы Медведовская Медведовского сельского поселения Тимашевского района**

(наименование объекта, местоположение границ которого описано)

Сведения о местоположении границ объекта

1	2	3	4	5	6
771	521039.32	1383680.65	Картометрический метод	2.50	—
772	521034.77	1383671.11	Картометрический метод	2.50	—
773	521029.66	1383665.31	Картометрический метод	2.50	—
774	521020.96	1383647.13	Картометрический метод	2.50	—
775	521005.27	1383604.41	Картометрический метод	2.50	—
776	520987.55	1383568.94	Картометрический метод	2.50	—
777	520968.69	1383526.66	Картометрический метод	2.50	—
778	520958.91	1383506.43	Картометрический метод	2.50	—
779	520937.77	1383470.52	Картометрический метод	2.50	—
780	520923.77	1383444.96	Картометрический метод	2.50	—
781	520904.90	1383422.22	Картометрический метод	2.50	—
782	520890.13	1383415.17	Картометрический метод	2.50	—
783	520879.44	1383408.35	Картометрический метод	2.50	—
784	520870.69	1383405.97	Картометрический метод	2.50	—
785	520866.02	1383406.08	Картометрический метод	2.50	—
786	520855.24	1383404.15	Картометрический метод	2.50	—
787	520846.37	1383403.69	Картометрический метод	2.50	—
788	520839.78	1383405.51	Картометрический метод	2.50	—
789	520825.02	1383409.83	Картометрический метод	2.50	—
790	520809.78	1383414.61	Картометрический метод	2.50	—
791	520787.96	1383424.83	Картометрический метод	2.50	—
792	520776.83	1383431.20	Картометрический метод	2.50	—
793	520758.18	1383442.56	Картометрический метод	2.50	—
794	520745.22	1383447.79	Картометрический метод	2.50	—
795	520734.55	1383450.28	Картометрический метод	2.50	—

ОПИСАНИЕ МЕСТОПОЛОЖЕНИЯ ГРАНИЦ**граница станицы Медведовская Медведовского сельского поселения Тимашевского района**

(наименование объекта, местоположение границ которого описано)

Сведения о местоположении границ объекта

1	2	3	4	5	6
796	520727.27	1383453.24	Картометрический метод	2.50	—
797	520718.40	1383452.55	Картометрический метод	2.50	—
798	520707.72	1383451.20	Картометрический метод	2.50	—
799	520694.76	1383451.89	Картометрический метод	2.50	—
800	520683.85	1383450.52	Картометрический метод	2.50	—
801	520674.99	1383450.52	Картометрический метод	2.50	—
802	520666.35	1383451.20	Картометрический метод	2.50	—
803	520658.40	1383453.70	Картометрический метод	2.50	—
804	520653.40	1383463.13	Картометрический метод	2.50	—
805	520651.46	1383469.84	Картометрический метод	2.50	—
806	520651.69	1383477.11	Картометрический метод	2.50	—
807	520653.25	1383482.91	Картометрический метод	2.50	—
808	520653.06	1383486.20	Картометрический метод	2.50	—
809	520652.60	1383491.09	Картометрический метод	2.50	—
810	520653.91	1383497.68	Картометрический метод	2.50	—
811	520658.57	1383503.70	Картометрический метод	2.50	—
812	520659.82	1383509.16	Картометрический метод	2.50	—
813	520659.14	1383514.62	Картометрический метод	2.50	—
814	520652.88	1383524.84	Картометрический метод	2.50	—
815	520644.42	1383539.28	Картометрический метод	2.50	—
816	520628.17	1383553.48	Картометрический метод	2.50	—
817	520612.71	1383567.12	Картометрический метод	2.50	—
818	520599.24	1383579.74	Картометрический метод	2.50	—
819	520576.74	1383596.78	Картометрический метод	2.50	—
820	520554.41	1383613.83	Картометрический метод	2.50	—

ОПИСАНИЕ МЕСТОПОЛОЖЕНИЯ ГРАНИЦ**граница станицы Медведовская Медведовского сельского поселения Тимашевского района**

(наименование объекта, местоположение границ которого описано)

Сведения о местоположении границ объекта

1	2	3	4	5	6
821	520527.43	1383636.24	Картометрический метод	2.50	—
822	520500.08	1383646.34	Картометрический метод	2.50	—
823	520485.76	1383653.38	Картометрический метод	2.50	—
824	520461.93	1383656.79	Картометрический метод	2.50	—
825	520456.93	1383656.22	Картометрический метод	2.50	—
826	520443.97	1383654.52	Картометрический метод	2.50	—
827	520425.92	1383652.84	Картометрический метод	2.50	—
828	520399.24	1383653.18	Картометрический метод	2.50	—
829	520367.43	1383672.68	Картометрический метод	2.50	—
830	520350.15	1383688.84	Картометрический метод	2.50	—
831	520332.65	1383699.98	Картометрический метод	2.50	—
832	520321.40	1383711.47	Картометрический метод	2.50	—
833	520290.03	1383737.82	Картометрический метод	2.50	—
834	520275.94	1383748.28	Картометрический метод	2.50	—
835	520268.67	1383753.05	Картометрический метод	2.50	—
836	520258.67	1383758.96	Картометрический метод	2.50	—
837	520249.35	1383766.22	Картометрический метод	2.50	—
838	520236.16	1383775.78	Картометрический метод	2.50	—
839	520230.48	1383780.33	Картометрический метод	2.50	—
840	520222.53	1383788.05	Картометрический метод	2.50	—
841	520213.44	1383792.60	Картометрический метод	2.50	—
842	520207.98	1383795.10	Картометрический метод	2.50	—
843	520200.70	1383795.78	Картометрический метод	2.50	—
844	520194.11	1383798.97	Картометрический метод	2.50	—
845	520183.88	1383804.88	Картометрический метод	2.50	—

ОПИСАНИЕ МЕСТОПОЛОЖЕНИЯ ГРАНИЦ**граница станицы Медведовская Медведовского сельского поселения Тимашевского района**

(наименование объекта, местоположение границ которого описано)

Сведения о местоположении границ объекта

1	2	3	4	5	6
846	520175.70	1383810.78	Картометрический метод	2.50	—
847	520167.53	1383819.19	Картометрический метод	2.50	—
848	520161.95	1383831.70	Картометрический метод	2.50	—
849	520154.90	1383841.92	Картометрический метод	2.50	—
850	520148.31	1383852.61	Картометрический метод	2.50	—
851	520135.36	1383865.34	Картометрический метод	2.50	—
852	520125.16	1383881.29	Картометрический метод	2.50	—
853	520109.43	1383892.38	Картометрический метод	2.50	—
854	520107.85	1383901.69	Картометрический метод	2.50	—
855	520105.69	1383912.61	Картометрический метод	2.50	—
856	520102.63	1383920.11	Картометрический метод	2.50	—
857	520096.72	1383930.34	Картометрический метод	2.50	—
858	520083.08	1383943.75	Картометрический метод	2.50	—
859	520080.02	1383953.07	Картометрический метод	2.50	—
860	520080.35	1383959.89	Картометрический метод	2.50	—
861	520081.49	1383966.26	Картометрический метод	2.50	—
862	520078.08	1383973.76	Картометрический метод	2.50	—
863	520070.11	1383985.58	Картометрический метод	2.50	—
864	520067.17	1383993.29	Картометрический метод	2.50	—
865	520058.07	1384010.69	Картометрический метод	2.50	—
866	520046.03	1384035.24	Картометрический метод	2.50	—
867	520041.25	1384045.01	Картометрический метод	2.50	—
868	520038.07	1384055.91	Картометрический метод	2.50	—
869	520034.21	1384070.94	Картометрический метод	2.50	—
870	520031.03	1384075.47	Картометрический метод	2.50	—

ОПИСАНИЕ МЕСТОПОЛОЖЕНИЯ ГРАНИЦ**граница станицы Медведовская Медведовского сельского поселения Тимашевского района**

(наименование объекта, местоположение границ которого описано)

Сведения о местоположении границ объекта

1	2	3	4	5	6
871	520026.95	1384077.97	Картометрический метод	2.50	—
872	520022.67	1384078.43	Картометрический метод	2.50	—
873	520019.83	1384080.25	Картометрический метод	2.50	—
874	520006.71	1384111.16	Картометрический метод	2.50	—
875	519998.35	1384141.28	Картометрический метод	2.50	—
876	519993.24	1384152.64	Картометрический метод	2.50	—
877	519987.56	1384157.75	Картометрический метод	2.50	—
878	519979.43	1384168.66	Картометрический метод	2.50	—
879	519977.60	1384178.89	Картометрический метод	2.50	—
880	519984.43	1384193.68	Картометрический метод	2.50	—
881	519991.53	1384205.15	Картометрический метод	2.50	—
882	520001.08	1384225.16	Картометрический метод	2.50	—
883	520002.22	1384239.47	Картометрический метод	2.50	—
884	520003.13	1384253.33	Картометрический метод	2.50	—
885	520000.17	1384271.52	Картометрический метод	2.50	—
886	519997.95	1384288.56	Картометрический метод	2.50	—
887	519992.27	1384298.34	Картометрический метод	2.50	—
888	519987.50	1384309.25	Картометрический метод	2.50	—
889	519982.50	1384323.57	Картометрический метод	2.50	—
890	519979.09	1384335.39	Картометрический метод	2.50	—
891	519974.19	1384341.41	Картометрический метод	2.50	—
892	519972.04	1384354.25	Картометрический метод	2.50	—
893	519967.12	1384376.31	Картометрический метод	2.50	—
894	519964.79	1384383.88	Картометрический метод	2.50	—
895	519831.36	1384324.95	Картометрический метод	2.50	—

ОПИСАНИЕ МЕСТОПОЛОЖЕНИЯ ГРАНИЦ**граница станицы Медведовская Медведовского сельского поселения Тимашевского района**

(наименование объекта, местоположение границ которого описано)

Сведения о местоположении границ объекта

1	2	3	4	5	6
896	519811.46	1384284.70	Картометрический метод	2.50	—
897	519748.08	1384109.87	Картометрический метод	2.50	—
898	519702.52	1383989.96	Картометрический метод	2.50	—
899	519689.14	1383953.75	Картометрический метод	2.50	—
900	519693.50	1383947.91	Картометрический метод	2.50	—
901	519815.27	1383810.32	Картометрический метод	2.50	—
902	519943.25	1383668.36	Картометрический метод	2.50	—
903	520083.99	1383513.27	Картометрический метод	2.50	—
904	520117.19	1383476.81	Картометрический метод	2.50	—
905	520103.43	1383461.82	Картометрический метод	2.50	—
906	520090.77	1383451.27	Картометрический метод	2.50	—
907	520148.57	1383323.07	Картометрический метод	2.50	—
908	520093.01	1383129.66	Картометрический метод	2.50	—
909	520121.69	1383081.10	Картометрический метод	2.50	—
910	520194.10	1382958.55	Картометрический метод	2.50	—
911	520187.92	1382942.04	Картометрический метод	2.50	—
912	520185.67	1382936.01	Картометрический метод	2.50	—
913	520741.39	1382735.33	Картометрический метод	2.50	—
914	520738.67	1382727.81	Картометрический метод	2.50	—
915	520798.64	1382704.45	Картометрический метод	2.50	—
916	520814.28	1382700.00	Картометрический метод	2.50	—
917	520833.24	1382682.05	Картометрический метод	2.50	—
918	520850.37	1382662.87	Картометрический метод	2.50	—
919	521014.04	1382447.72	Картометрический метод	2.50	—
920	521076.52	1382364.80	Картометрический метод	2.50	—

ОПИСАНИЕ МЕСТОПОЛОЖЕНИЯ ГРАНИЦ**граница станицы Медведовская Медведовского сельского поселения Тимашевского района**

(наименование объекта, местоположение границ которого описано)

Сведения о местоположении границ объекта

1	2	3	4	5	6
921	521238.35	1382146.58	Картометрический метод	2.50	—
922	521242.93	1382132.92	Картометрический метод	2.50	—
923	521289.24	1382065.51	Картометрический метод	2.50	—
924	521324.13	1382014.71	Картометрический метод	2.50	—
925	521371.84	1381950.65	Картометрический метод	2.50	—
926	521263.39	1381917.57	Картометрический метод	2.50	—
927	521252.58	1381913.40	Картометрический метод	2.50	—
928	521248.92	1381858.15	Картометрический метод	2.50	—
929	521110.69	1381487.82	Картометрический метод	2.50	—
930	521003.11	1381195.70	Картометрический метод	2.50	—
931	520760.40	1380528.48	Картометрический метод	2.50	—
932	520754.19	1380510.61	Картометрический метод	2.50	—
933	521794.67	1380123.53	Картометрический метод	2.50	—
934	521895.37	1380107.40	Картометрический метод	2.50	—
935	521989.10	1380072.54	Картометрический метод	2.50	—
936	522075.83	1380018.93	Картометрический метод	2.50	—
937	522440.25	1379882.73	Картометрический метод	2.50	—
938	523102.53	1379629.08	Картометрический метод	2.50	—
939	523191.07	1379604.02	Картометрический метод	2.50	—
940	523208.73	1379593.17	Картометрический метод	2.50	—
941	523265.63	1379571.60	Картометрический метод	2.50	—
942	523296.38	1379559.07	Картометрический метод	2.50	—
943	523459.30	1379497.99	Картометрический метод	2.50	—
944	523467.54	1379492.26	Картометрический метод	2.50	—
945	523468.75	1379494.18	Картометрический метод	2.50	—

ОПИСАНИЕ МЕСТОПОЛОЖЕНИЯ ГРАНИЦ**граница станицы Медведовская Медведовского сельского поселения Тимашевского района**

(наименование объекта, местоположение границ которого описано)

Сведения о местоположении границ объекта

1	2	3	4	5	6
946	523956.48	1379317.51	Картометрический метод	2.50	—
947	523923.77	1379224.69	Картометрический метод	2.50	—
948	523911.00	1379197.79	Картометрический метод	2.50	—
949	523897.89	1379165.13	Картометрический метод	2.50	—
950	523867.13	1379085.75	Картометрический метод	2.50	—
951	523821.93	1378980.85	Картометрический метод	2.50	—
952	523801.88	1378959.59	Картометрический метод	2.50	—
953	523800.60	1378958.31	Картометрический метод	2.50	—
954	523748.85	1378898.86	Картометрический метод	2.50	—
955	523747.93	1378896.15	Картометрический метод	2.50	—
956	523719.66	1378884.65	Картометрический метод	2.50	—
957	523673.00	1378849.95	Картометрический метод	2.50	—
958	523602.74	1378792.34	Картометрический метод	2.50	—
959	523523.48	1378742.46	Картометрический метод	2.50	—
960	523475.04	1378706.52	Картометрический метод	2.50	—
961	523435.42	1378672.99	Картометрический метод	2.50	—
962	523376.01	1378630.36	Картометрический метод	2.50	—
963	523303.62	1378575.61	Картометрический метод	2.50	—
964	523289.64	1378573.28	Картометрический метод	2.50	—
965	523158.75	1378475.41	Картометрический метод	2.50	—
966	523180.06	1378446.92	Картометрический метод	2.50	—
967	523336.74	1378237.36	Картометрический метод	2.50	—
968	523347.19	1378219.56	Картометрический метод	2.50	—
969	523361.29	1378202.29	Картометрический метод	2.50	—
970	523663.01	1377817.84	Картометрический метод	2.50	—

ОПИСАНИЕ МЕСТОПОЛОЖЕНИЯ ГРАНИЦ**граница станицы Медведовская Медведовского сельского поселения Тимашевского района**

(наименование объекта, местоположение границ которого описано)

Сведения о местоположении границ объекта

1	2	3	4	5	6
971	523797.45	1377919.03	Картометрический метод	2.50	—
972	523494.62	1378301.93	Картометрический метод	2.50	—
973	523993.81	1378681.35	Картометрический метод	2.50	—
974	524115.01	1378635.20	Картометрический метод	2.50	—
975	524305.67	1378910.52	Картометрический метод	2.50	—
976	524427.18	1378845.02	Картометрический метод	2.50	—
977	524480.65	1378939.85	Картометрический метод	2.50	—
978	524501.12	1378976.89	Картометрический метод	2.50	—
979	524517.52	1379006.56	Картометрический метод	2.50	—
980	524845.32	1378888.58	Картометрический метод	2.50	—
981	524868.95	1378879.67	Картометрический метод	2.50	—
982	524877.17	1378911.61	Картометрический метод	2.50	—
983	524886.24	1378930.85	Картометрический метод	2.50	—
984	524900.56	1378967.69	Картометрический метод	2.50	—
985	524906.54	1379015.88	Картометрический метод	2.50	—
986	524948.42	1378999.33	Картометрический метод	2.50	—
987	525193.58	1378906.89	Картометрический метод	2.50	—
988	525365.52	1378852.74	Картометрический метод	2.50	—
989	525976.41	1378622.37	Картометрический метод	2.50	—
990	526294.40	1378506.94	Картометрический метод	2.50	—
991	526314.36	1378574.03	Картометрический метод	2.50	—
992	526264.82	1378592.79	Картометрический метод	2.50	—
993	526210.17	1378613.49	Картометрический метод	2.50	—
994	526336.30	1379043.29	Картометрический метод	2.50	—
995	526375.12	1379149.43	Картометрический метод	2.50	—

ОПИСАНИЕ МЕСТОПОЛОЖЕНИЯ ГРАНИЦ**граница станицы Медведовская Медведовского сельского поселения Тимашевского района**

(наименование объекта, местоположение границ которого описано)

Сведения о местоположении границ объекта

1	2	3	4	5	6
996	526379.42	1379165.13	Картометрический метод	2.50	—
997	526387.93	1379180.48	Картометрический метод	2.50	—
998	526389.15	1379183.17	Картометрический метод	2.50	—
999	526394.03	1379200.75	Картометрический метод	2.50	—
1000	526400.76	1379232.37	Картометрический метод	2.50	—
1001	526409.77	1379249.97	Картометрический метод	2.50	—
1002	526428.08	1379275.57	Картометрический метод	2.50	—
1003	526461.59	1379322.15	Картометрический метод	2.50	—
1004	526496.38	1379384.11	Картометрический метод	2.50	—
1005	526500.87	1379384.01	Картометрический метод	2.50	—
1006	526726.84	1379326.18	Картометрический метод	2.50	—
1007	526905.03	1379280.35	Картометрический метод	2.50	—
1	526969.88	1379263.89	Картометрический метод	2.50	—

3. Сведения о характерных точках части (частей) границы объекта

Обозначение характерных точек части границы	Координаты, м		Метод определения координат характерной точки	Средняя квадратическая погрешность положения характерной точки (M_t), м	Описание обозначения точки на местности (при наличии)
	X	Y			
1	2	3	4	5	6
Часть № —					
—	—	—	—	—	—

ОПИСАНИЕ МЕСТОПОЛОЖЕНИЯ ГРАНИЦ

граница станицы Медведовская Медведовского сельского поселения Тимашевского района

(наименование объекта, местоположение границ которого описано)

Сведения о местоположении измененных (уточненных) границ объекта

1. Система координат —

2. Сведения о характерных точках границ объекта

Обозначение характерных точек границ	Существующие координаты, м		Измененные (уточненные) координаты, м		Метод определения координат характерной точки	Средняя квадратическая погрешность положения характерной точки (M_t), м	Описание обозначения точки на местности (при наличии)
	X	Y	X	Y			
1	2	3	4	5	6	7	8
—	—	—	—	—	—	—	—

3. Сведения о характерных точках части (частей) границы объекта

Часть № —

Обозначение характерных точек границ	Существующие координаты, м		Измененные (уточненные) координаты, м		Метод определения координат характерной точки	Средняя квадратическая погрешность положения характерной точки (M_t), м	Описание обозначения точки на местности (при наличии)
	X	Y	X	Y			
1	2	3	4	5	6	7	8
—	—	—	—	—	—	—	—


ОПИСАНИЕ МЕСТОПОЛОЖЕНИЯ ГРАНИЦ

граница станицы Медведовская Медведовского сельского поселения Тимашевского района

(наименование объекта, местоположение границ которого описано)

План границ объекта

Выносной лист №2

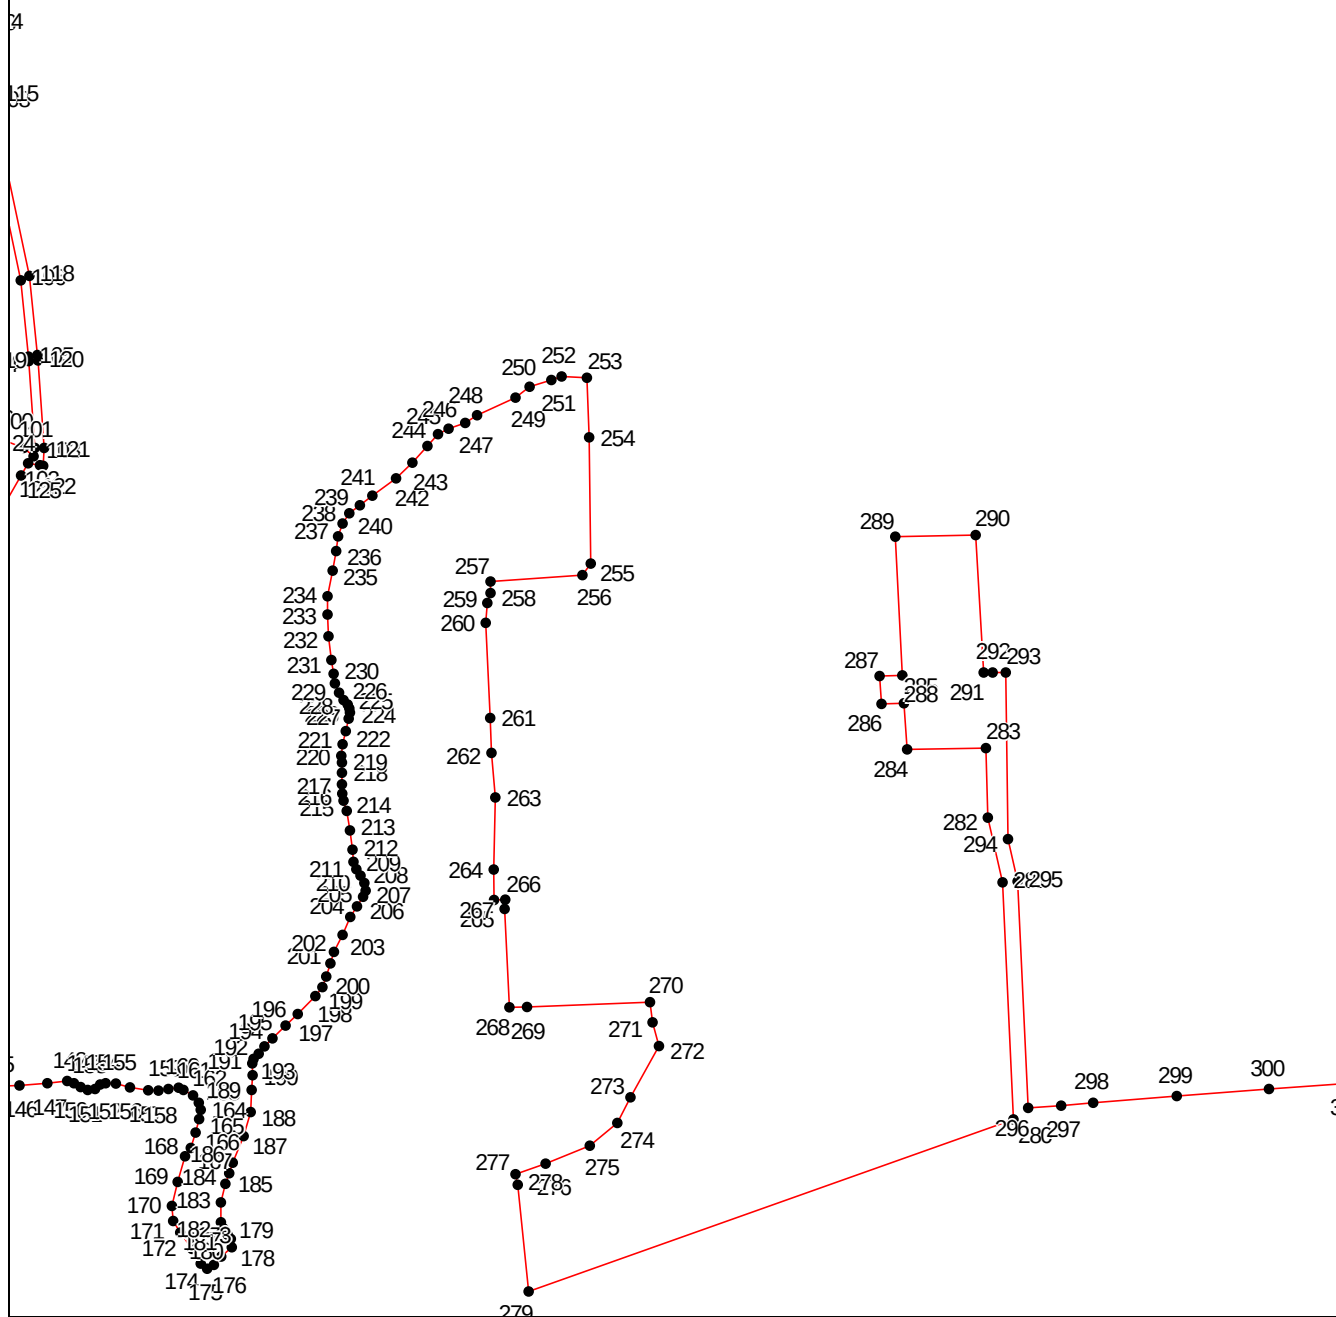


Масштаб 1:10000

Используемые условные знаки и обозначения приведены на отдельной странице в конце раздела.

ОПИСАНИЕ МЕСТОПОЛОЖЕНИЯ ГРАНИЦ
граница станицы Медведовская Медведовского сельского поселения Тимашевского района
(наименование объекта, местоположение границ которого описано)

План границ объекта

Выносной лист №3

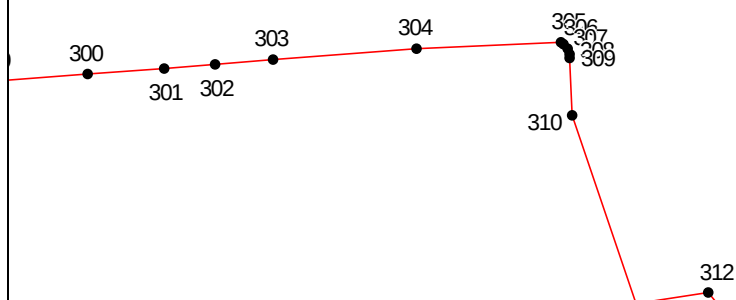


Масштаб 1:10000

Используемые условные знаки и обозначения приведены на отдельной странице в конце раздела.

ОПИСАНИЕ МЕСТОПОЛОЖЕНИЯ ГРАНИЦ
граница станицы Медведовская Медведовского сельского поселения Тимашевского района
(наименование объекта, местоположение границ которого описано)

План границ объекта

Выносной лист №4

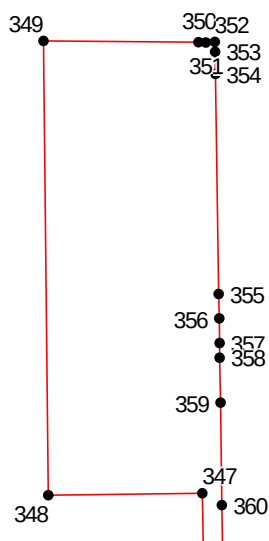


Масштаб 1:10000

Используемые условные знаки и обозначения приведены на отдельной странице в конце раздела.

ОПИСАНИЕ МЕСТОПОЛОЖЕНИЯ ГРАНИЦ
граница станицы Медведовская Медведовского сельского поселения Тимашевского района
(наименование объекта, местоположение границ которого описано)

План границ объекта

Выносной лист №5

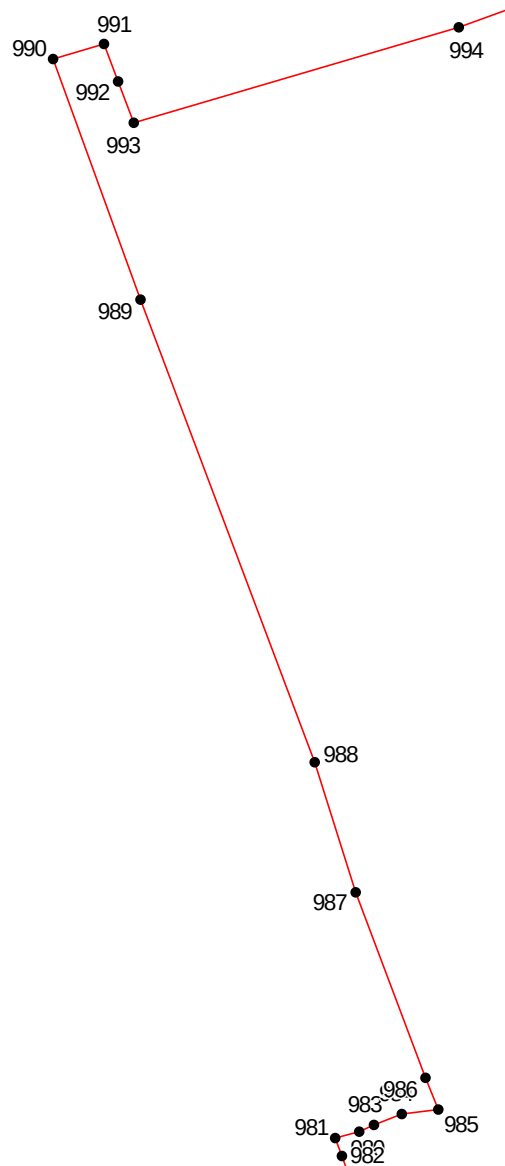


Масштаб 1:10000

Используемые условные знаки и обозначения приведены на отдельной странице в конце раздела.

ОПИСАНИЕ МЕСТОПОЛОЖЕНИЯ ГРАНИЦ
граница станицы Медведовская Медведовского сельского поселения Тимашевского района
(наименование объекта, местоположение границ которого описано)

План границ объекта

Выносной лист №6

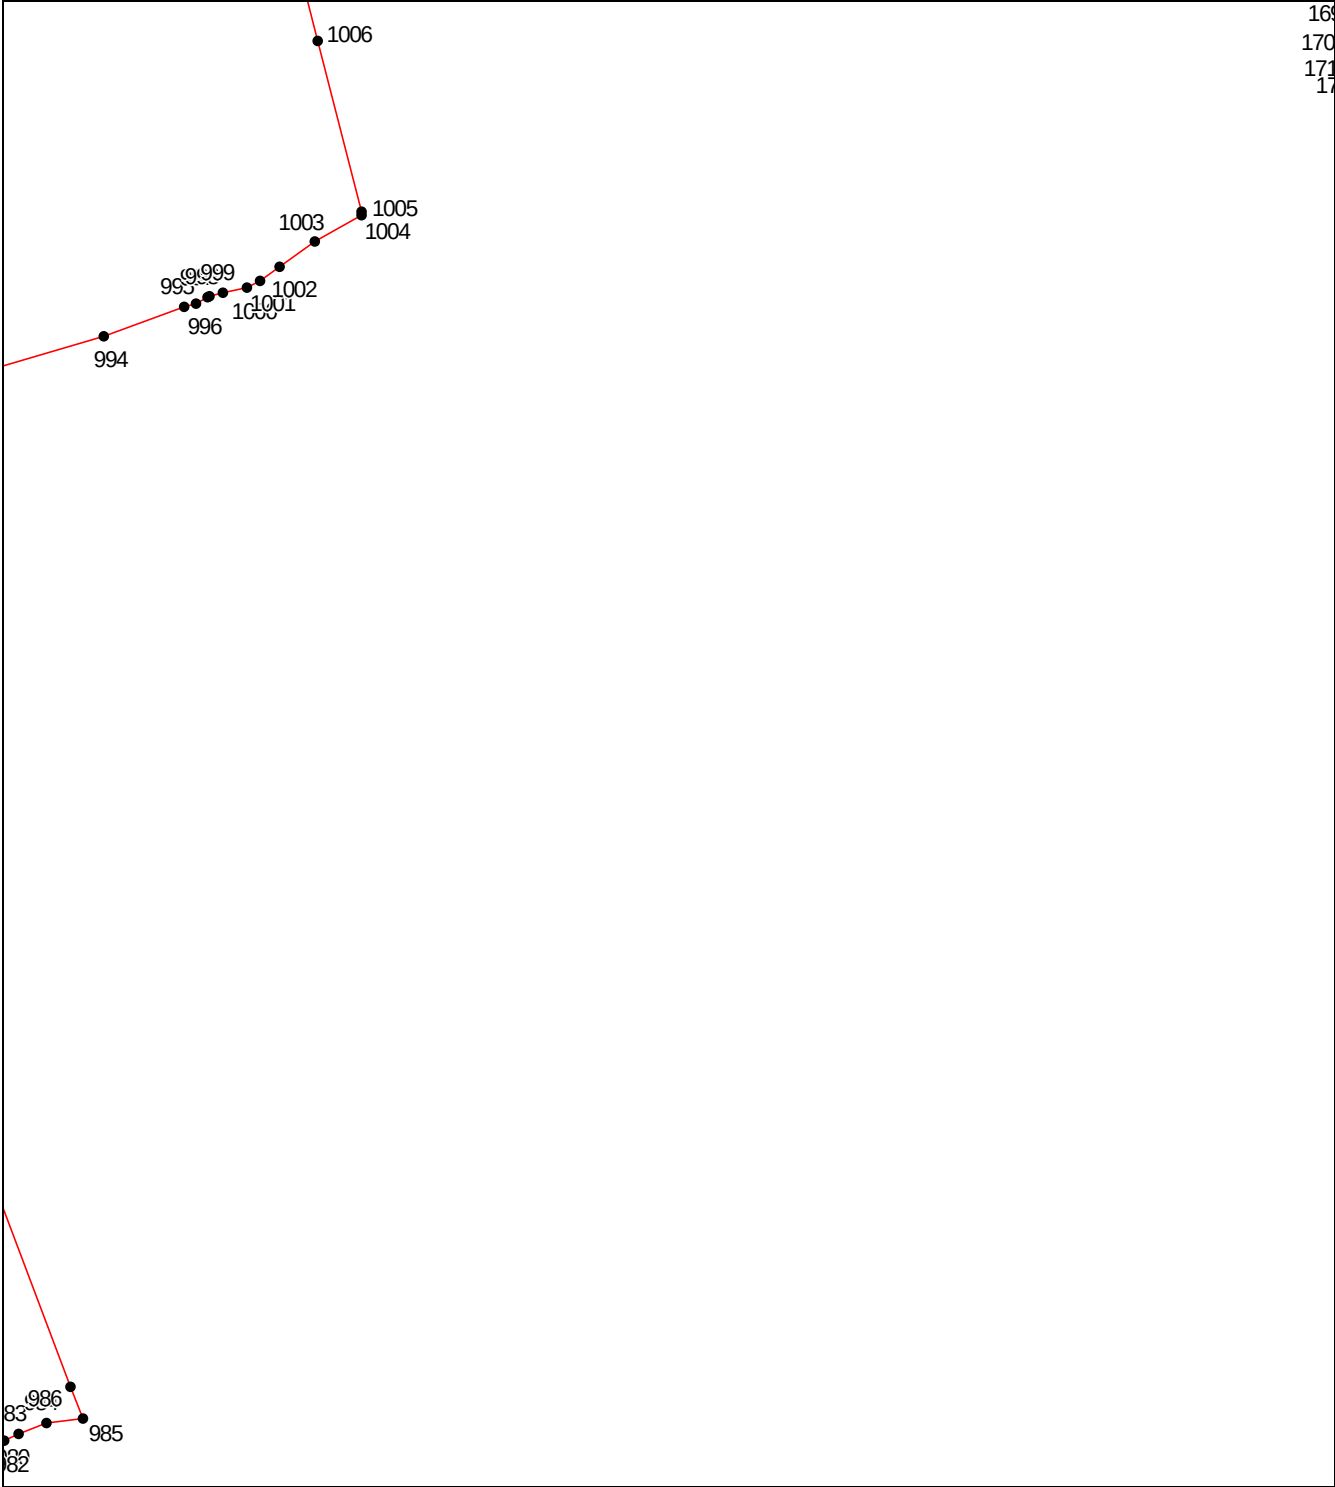


Масштаб 1:10000

Используемые условные знаки и обозначения приведены на отдельной странице в конце раздела.

ОПИСАНИЕ МЕСТОПОЛОЖЕНИЯ ГРАНИЦ
граница станицы Медведовская Медведовского сельского поселения Тимашевского района
(наименование объекта, местоположение границ которого описано)

План границ объекта

Выносной лист №7

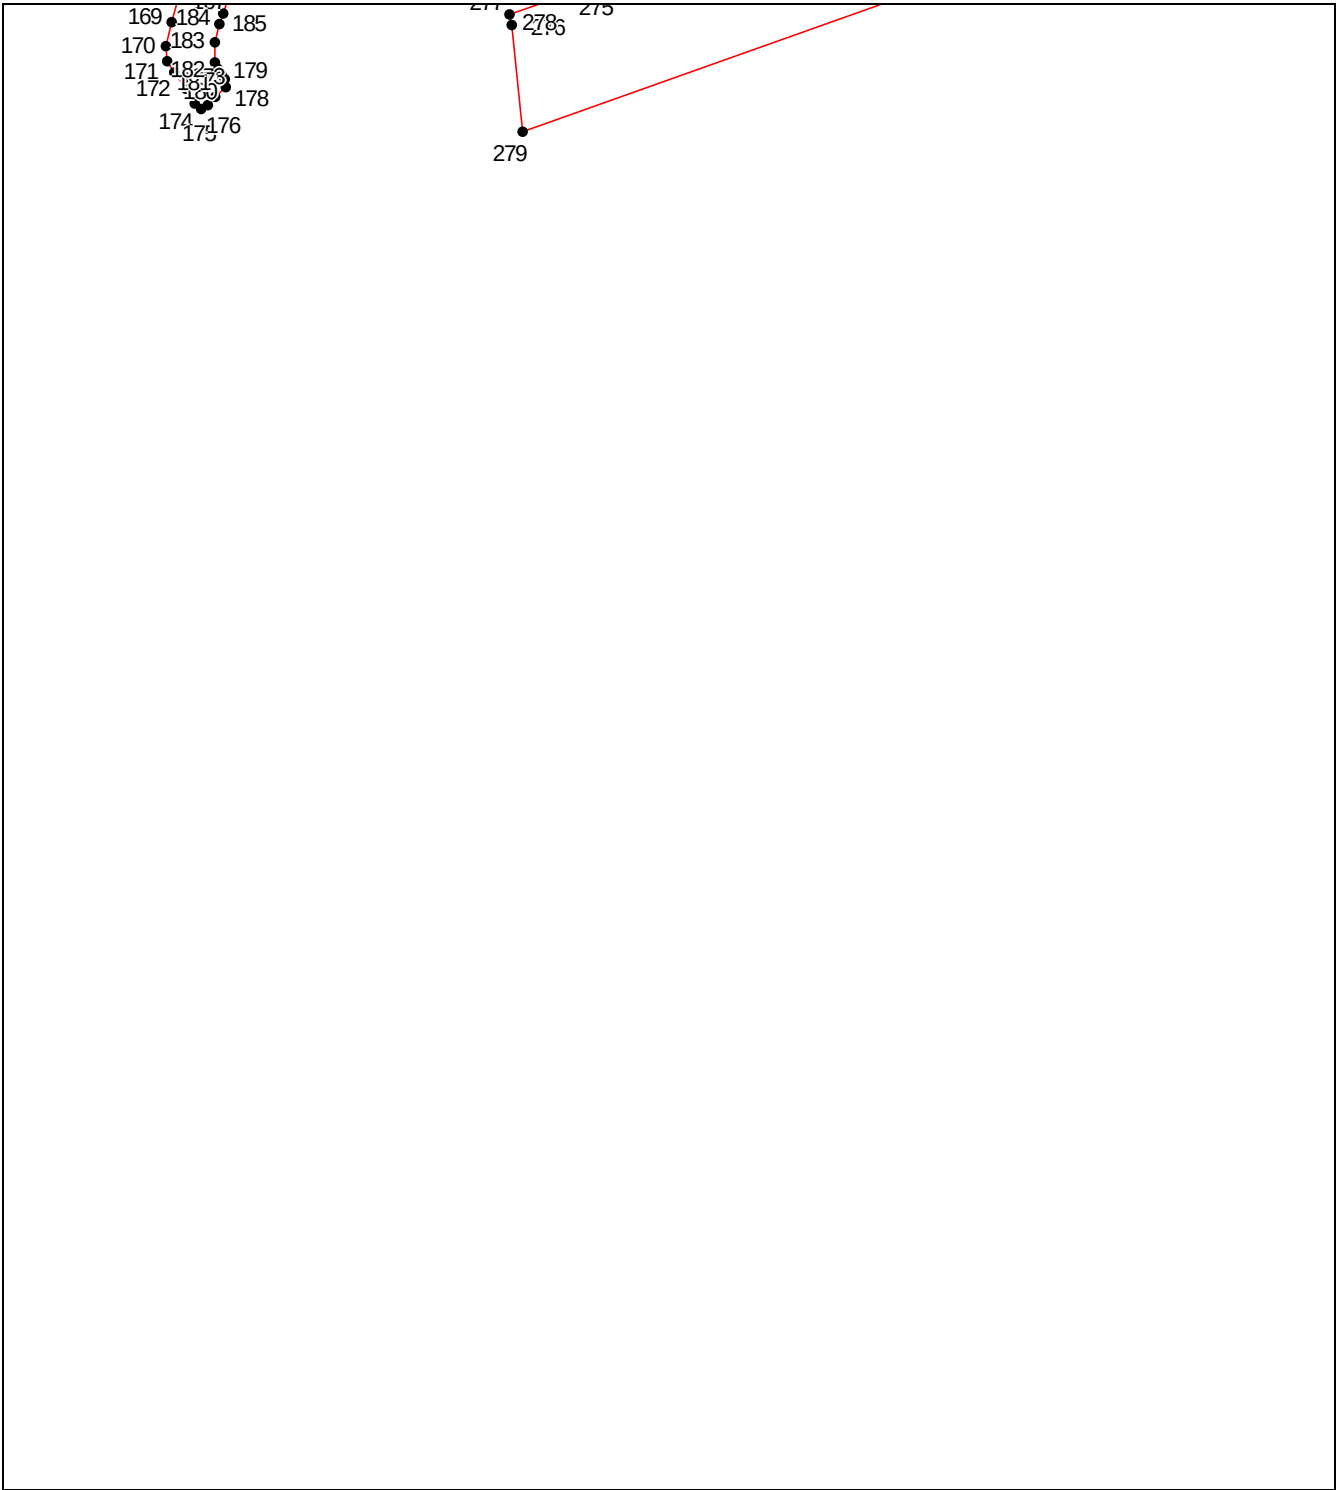


Масштаб 1:10000

Используемые условные знаки и обозначения приведены на отдельной странице в конце раздела.

ОПИСАНИЕ МЕСТОПОЛОЖЕНИЯ ГРАНИЦ
граница станицы Медведовская Медведовского сельского поселения Тимашевского района
(наименование объекта, местоположение границ которого описано)

План границ объекта

Выносной лист №8

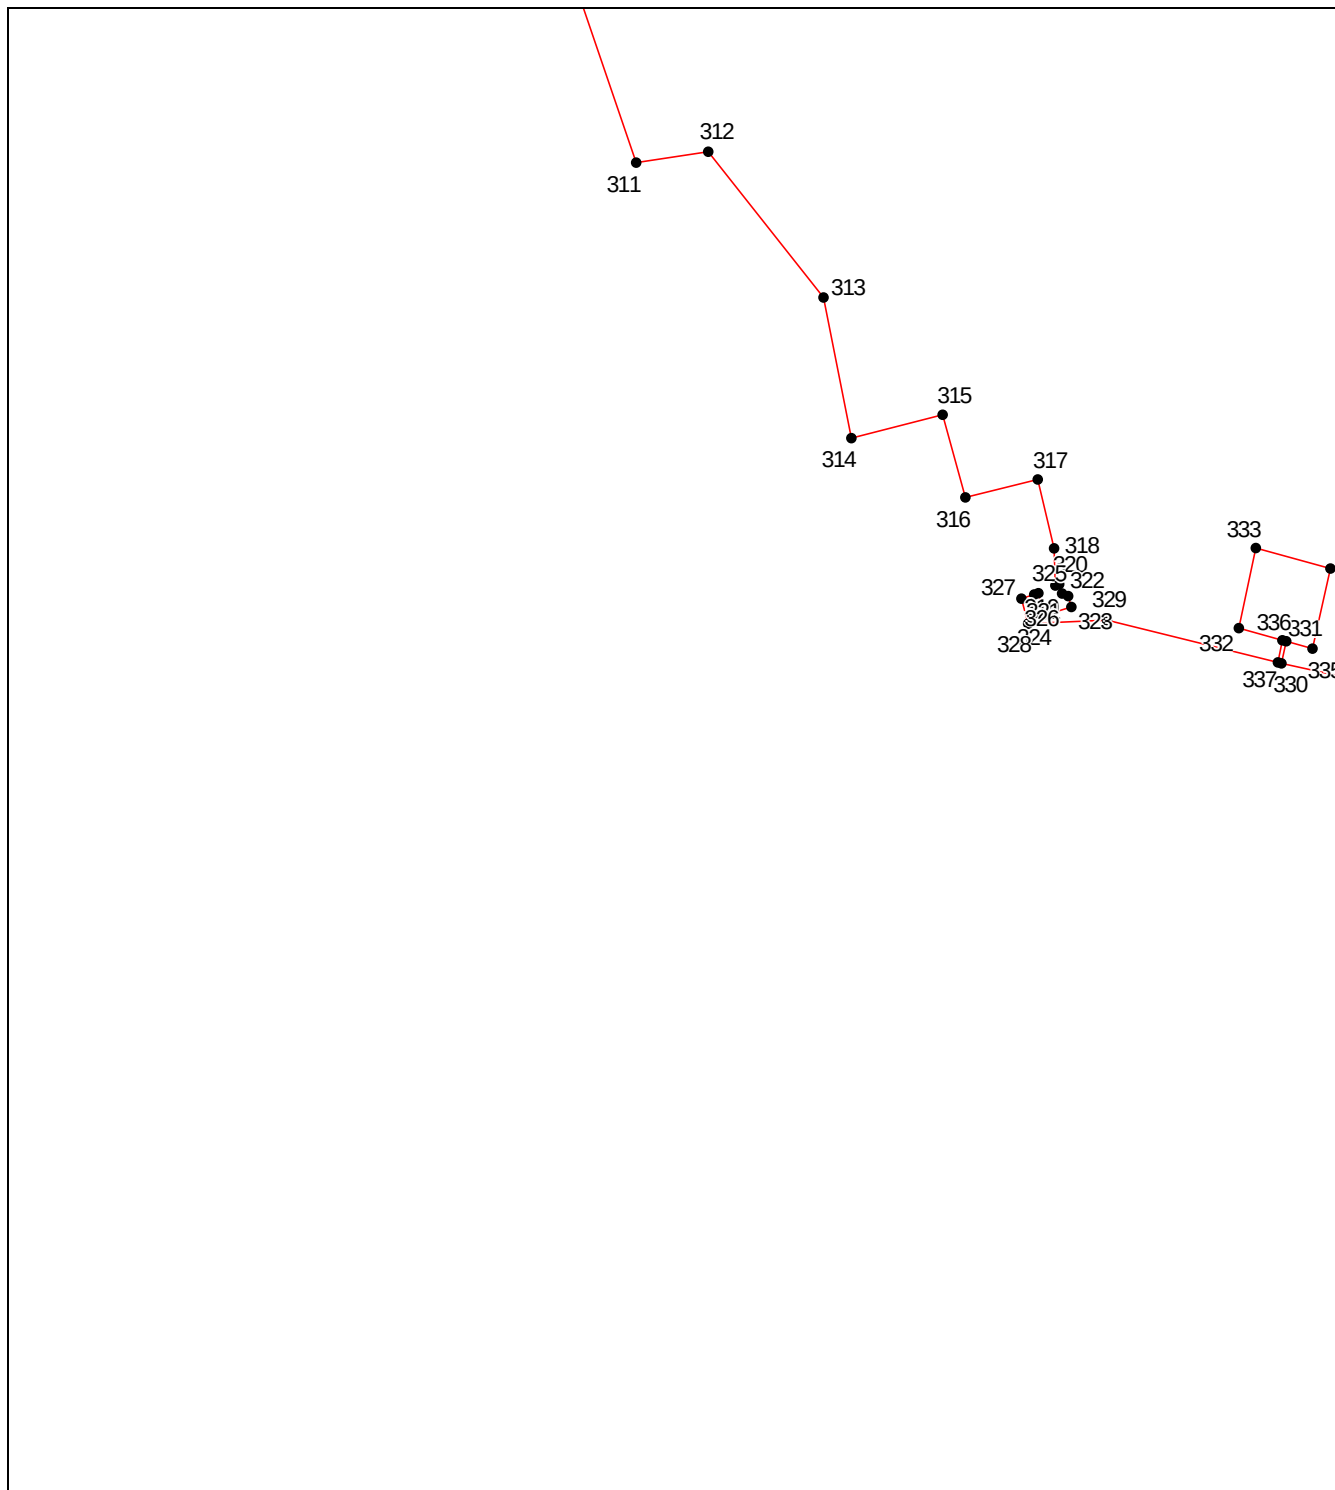


Масштаб 1:10000

Используемые условные знаки и обозначения приведены на отдельной странице в конце раздела.

ОПИСАНИЕ МЕСТОПОЛОЖЕНИЯ ГРАНИЦ
граница станицы Медведовская Медведовского сельского поселения Тимашевского района
(наименование объекта, местоположение границ которого описано)

План границ объекта

Выносной лист №9

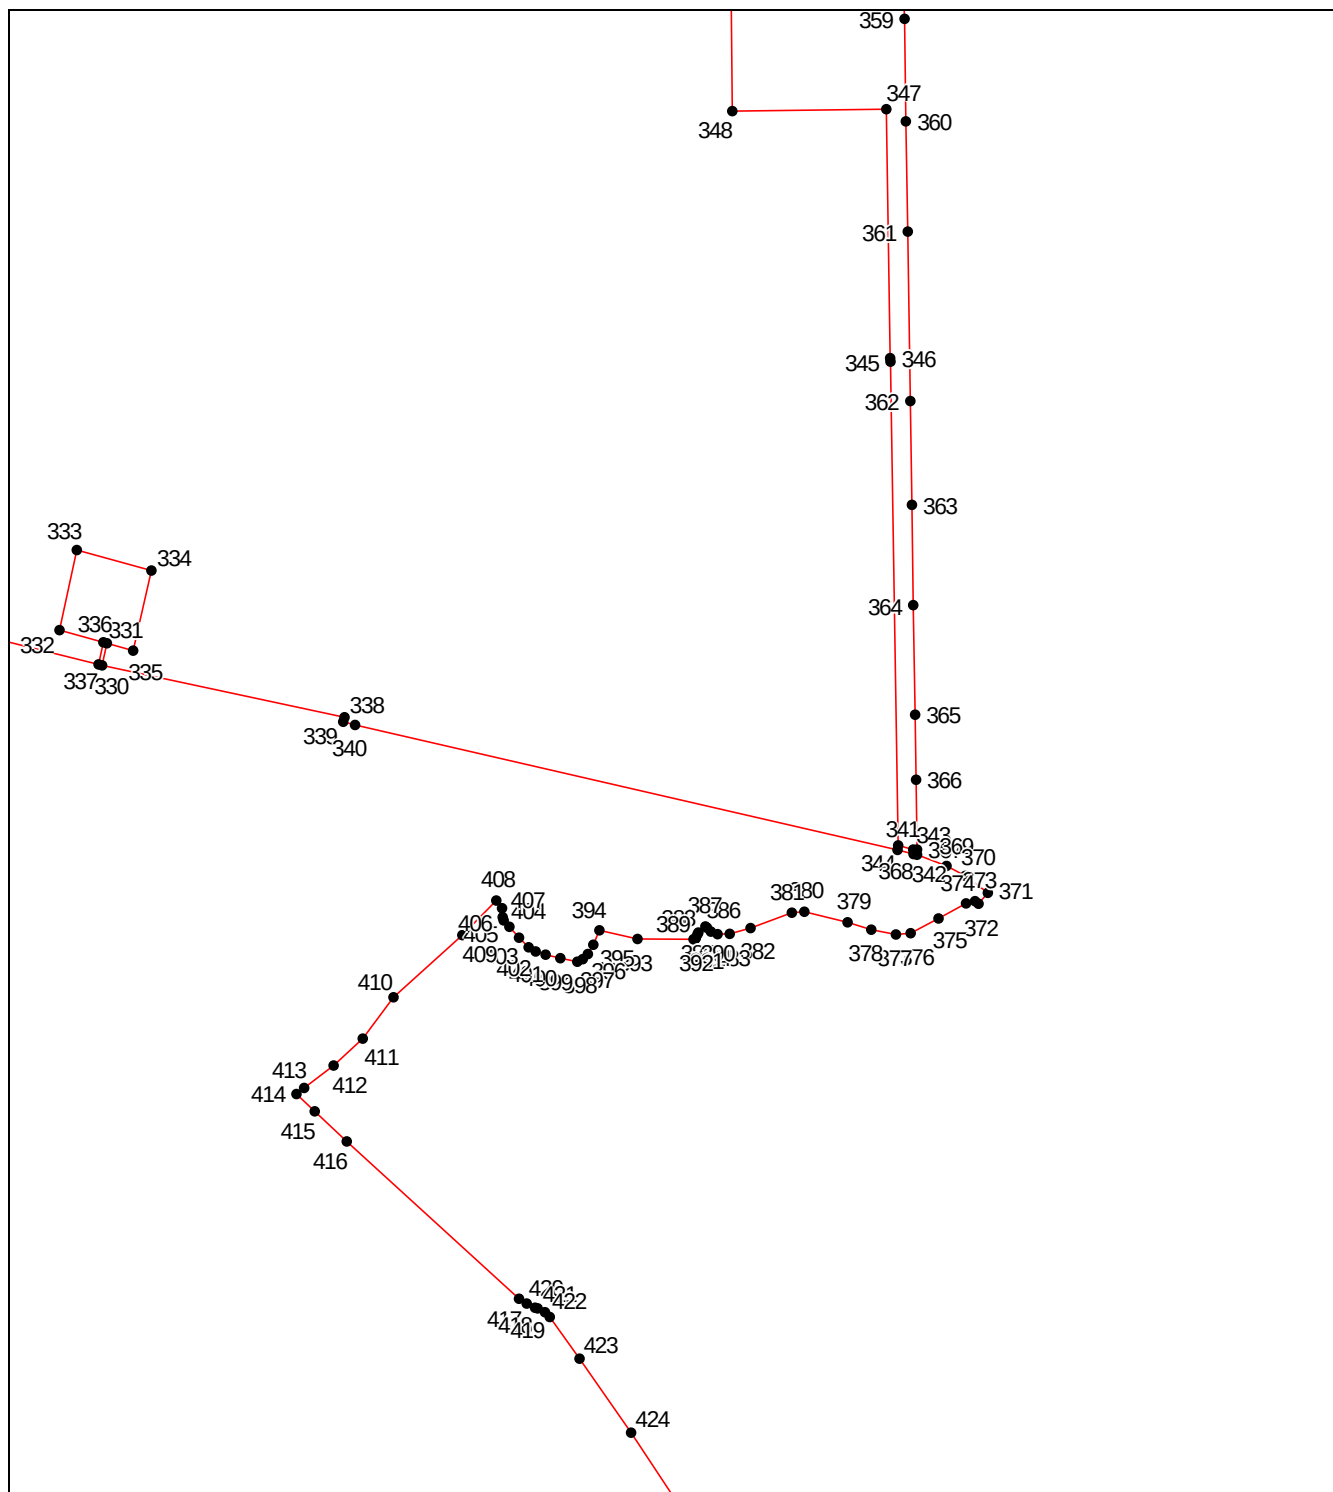


Масштаб 1:10000

Используемые условные знаки и обозначения приведены на отдельной странице в конце раздела.

ОПИСАНИЕ МЕСТОПОЛОЖЕНИЯ ГРАНИЦ**граница станицы Медведовская Медведовского сельского поселения Тимашевского района**

(наименование объекта, местоположение границ которого описано)

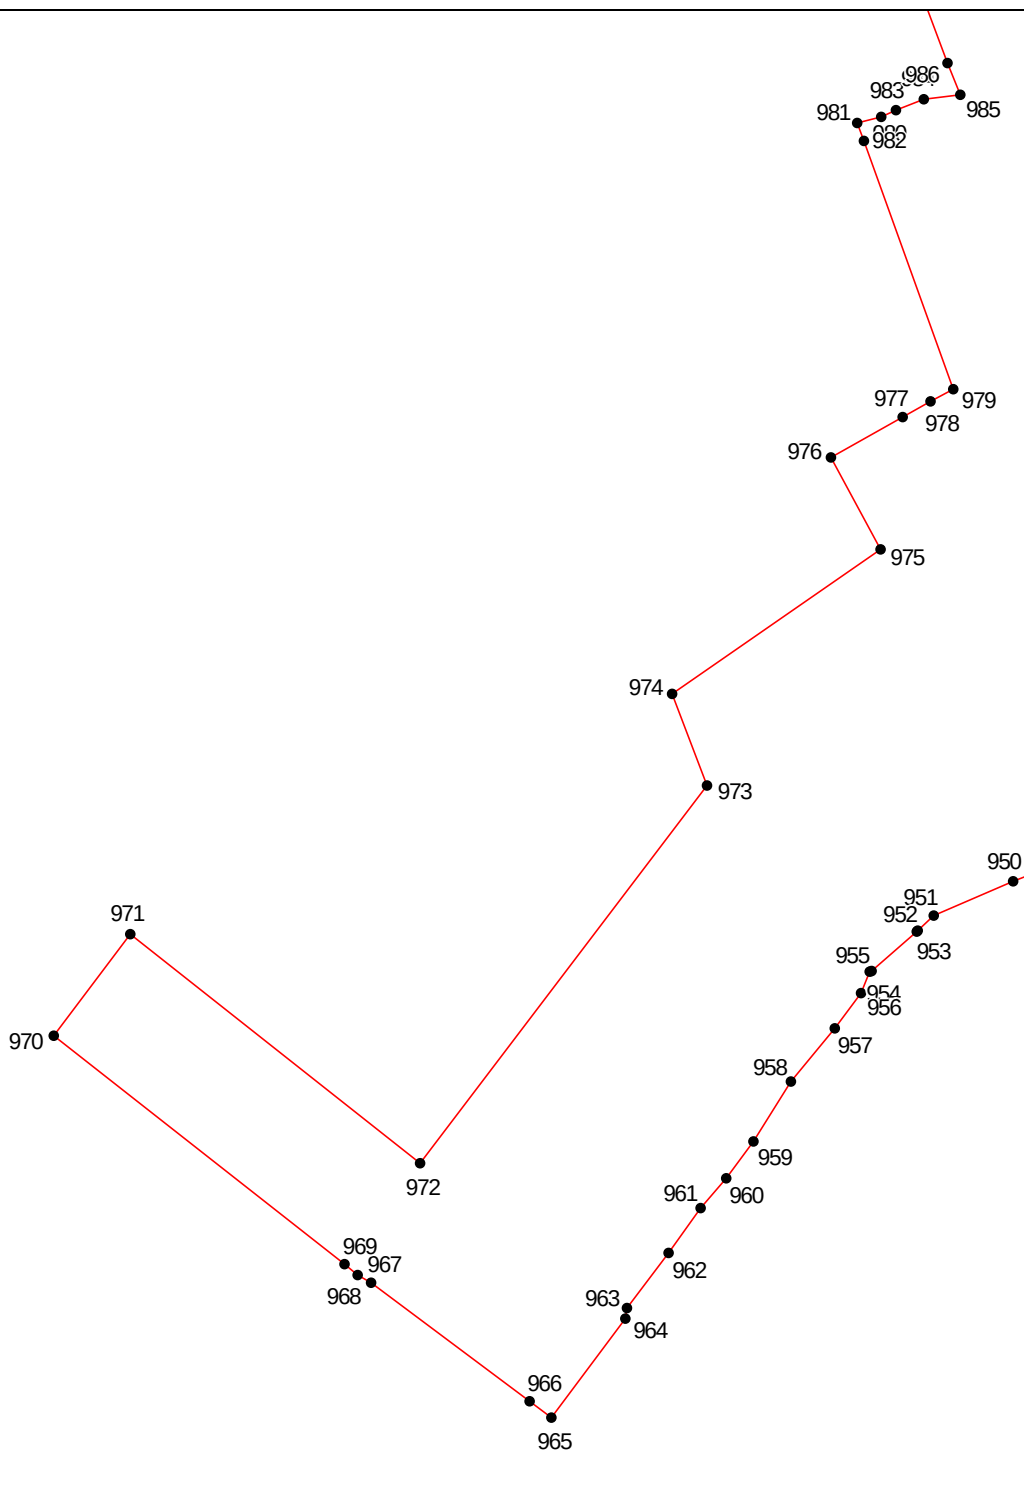
План границ объекта**Выносной лист №10****Масштаб 1:10000**

Используемые условные знаки и обозначения приведены на отдельной странице в конце раздела.

ОПИСАНИЕ МЕСТОПОЛОЖЕНИЯ ГРАНИЦ
граница станицы Медведовская Медведовского сельского поселения Тимашевского района
(наименование объекта, местоположение границ которого описано)

План границ объекта

Выносной лист №11

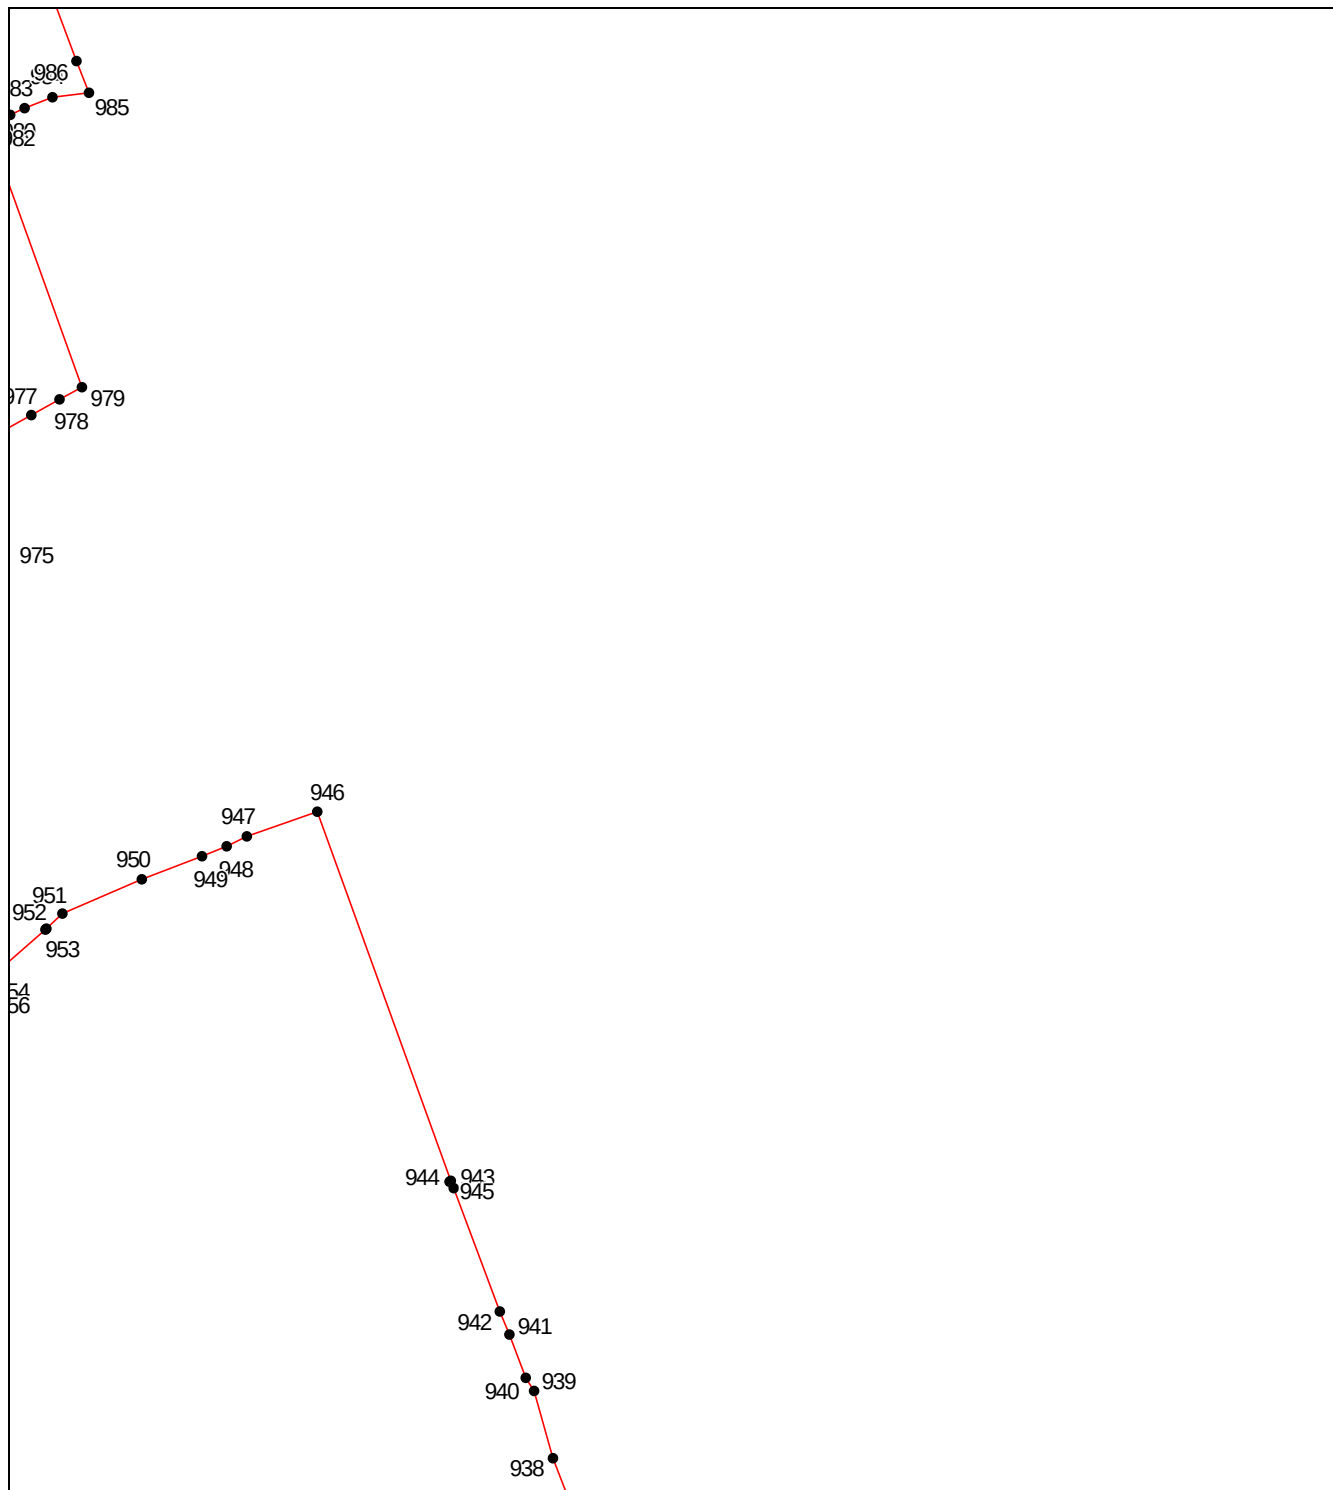


Масштаб 1:10000

Используемые условные знаки и обозначения приведены на отдельной странице в конце раздела.

ОПИСАНИЕ МЕСТОПОЛОЖЕНИЯ ГРАНИЦ
граница станицы Медведовская Медведовского сельского поселения Тимашевского района
(наименование объекта, местоположение границ которого описано)

План границ объекта

Выносной лист №12

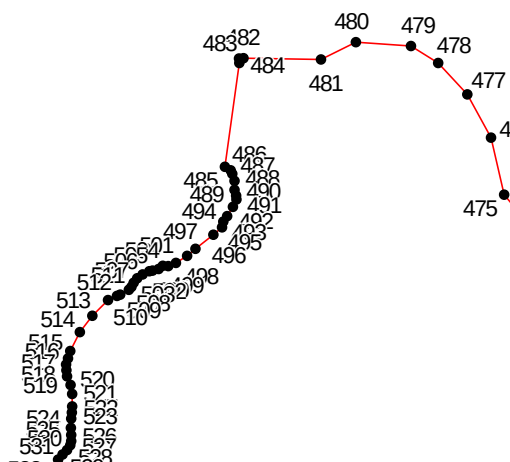


Масштаб 1:10000

Используемые условные знаки и обозначения приведены на отдельной странице в конце раздела.

ОПИСАНИЕ МЕСТОПОЛОЖЕНИЯ ГРАНИЦ
граница станицы Медведовская Медведовского сельского поселения Тимашевского района
(наименование объекта, местоположение границ которого описано)

План границ объекта

Выносной лист №13

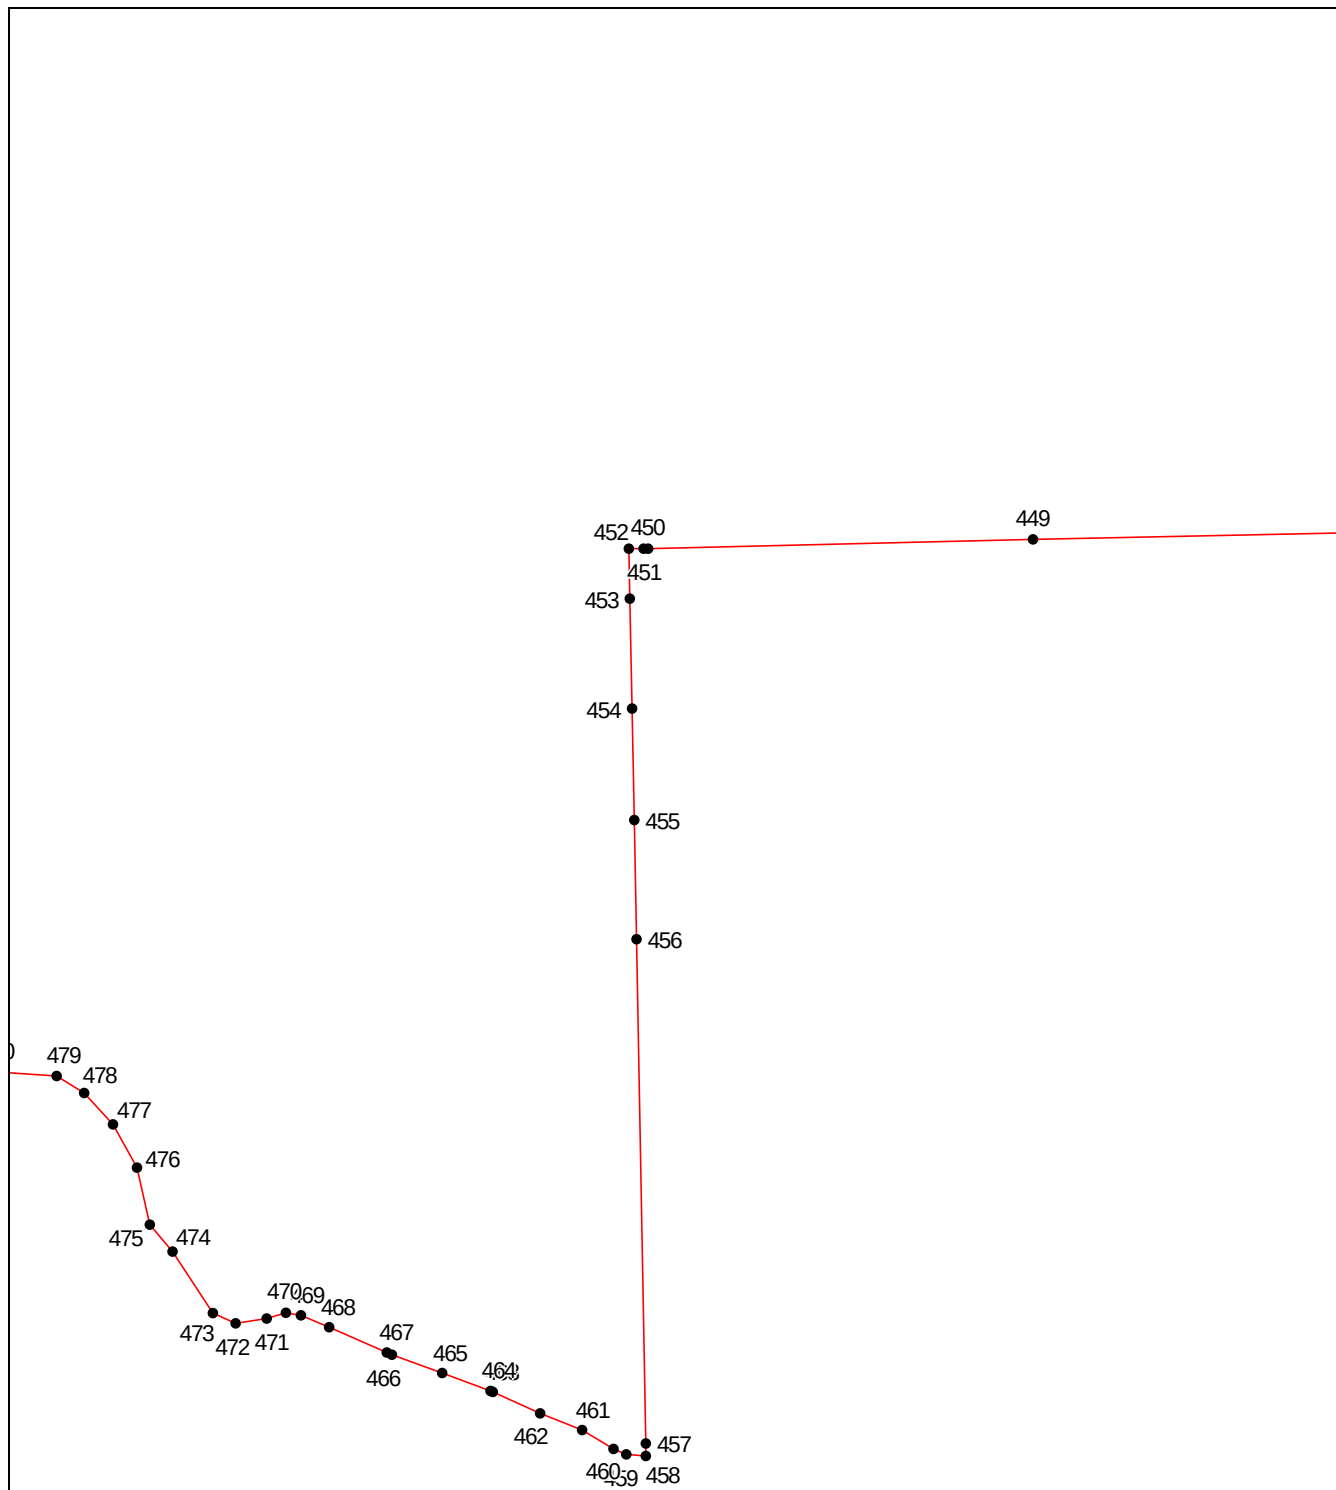


Масштаб 1:10000

Используемые условные знаки и обозначения приведены на отдельной странице в конце раздела.

ОПИСАНИЕ МЕСТОПОЛОЖЕНИЯ ГРАНИЦ
граница станицы Медведовская Медведовского сельского поселения Тимашевского района
(наименование объекта, местоположение границ которого описано)

План границ объекта

Выносной лист №14

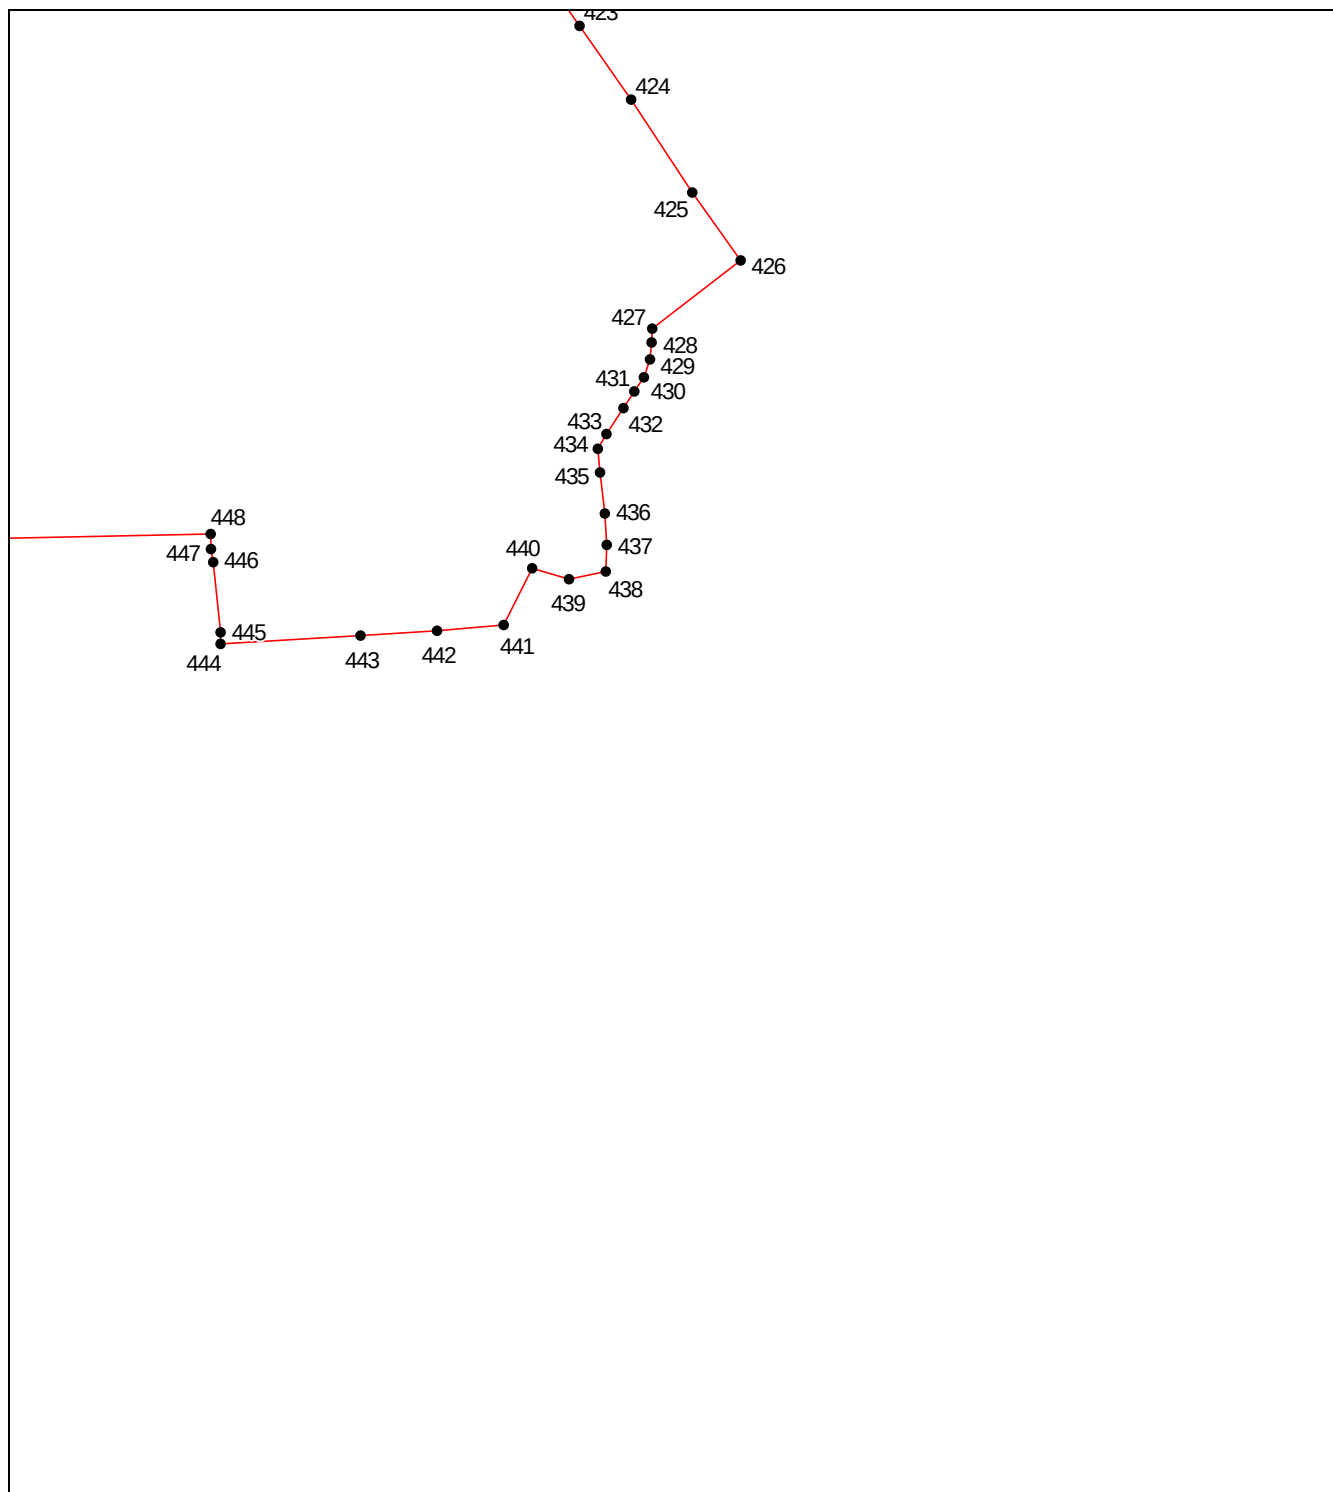


Масштаб 1:10000

Используемые условные знаки и обозначения приведены на отдельной странице в конце раздела.

ОПИСАНИЕ МЕСТОПОЛОЖЕНИЯ ГРАНИЦ
граница станицы Медведовская Медведовского сельского поселения Тимашевского района
(наименование объекта, местоположение границ которого описано)

План границ объекта

Выносной лист №15

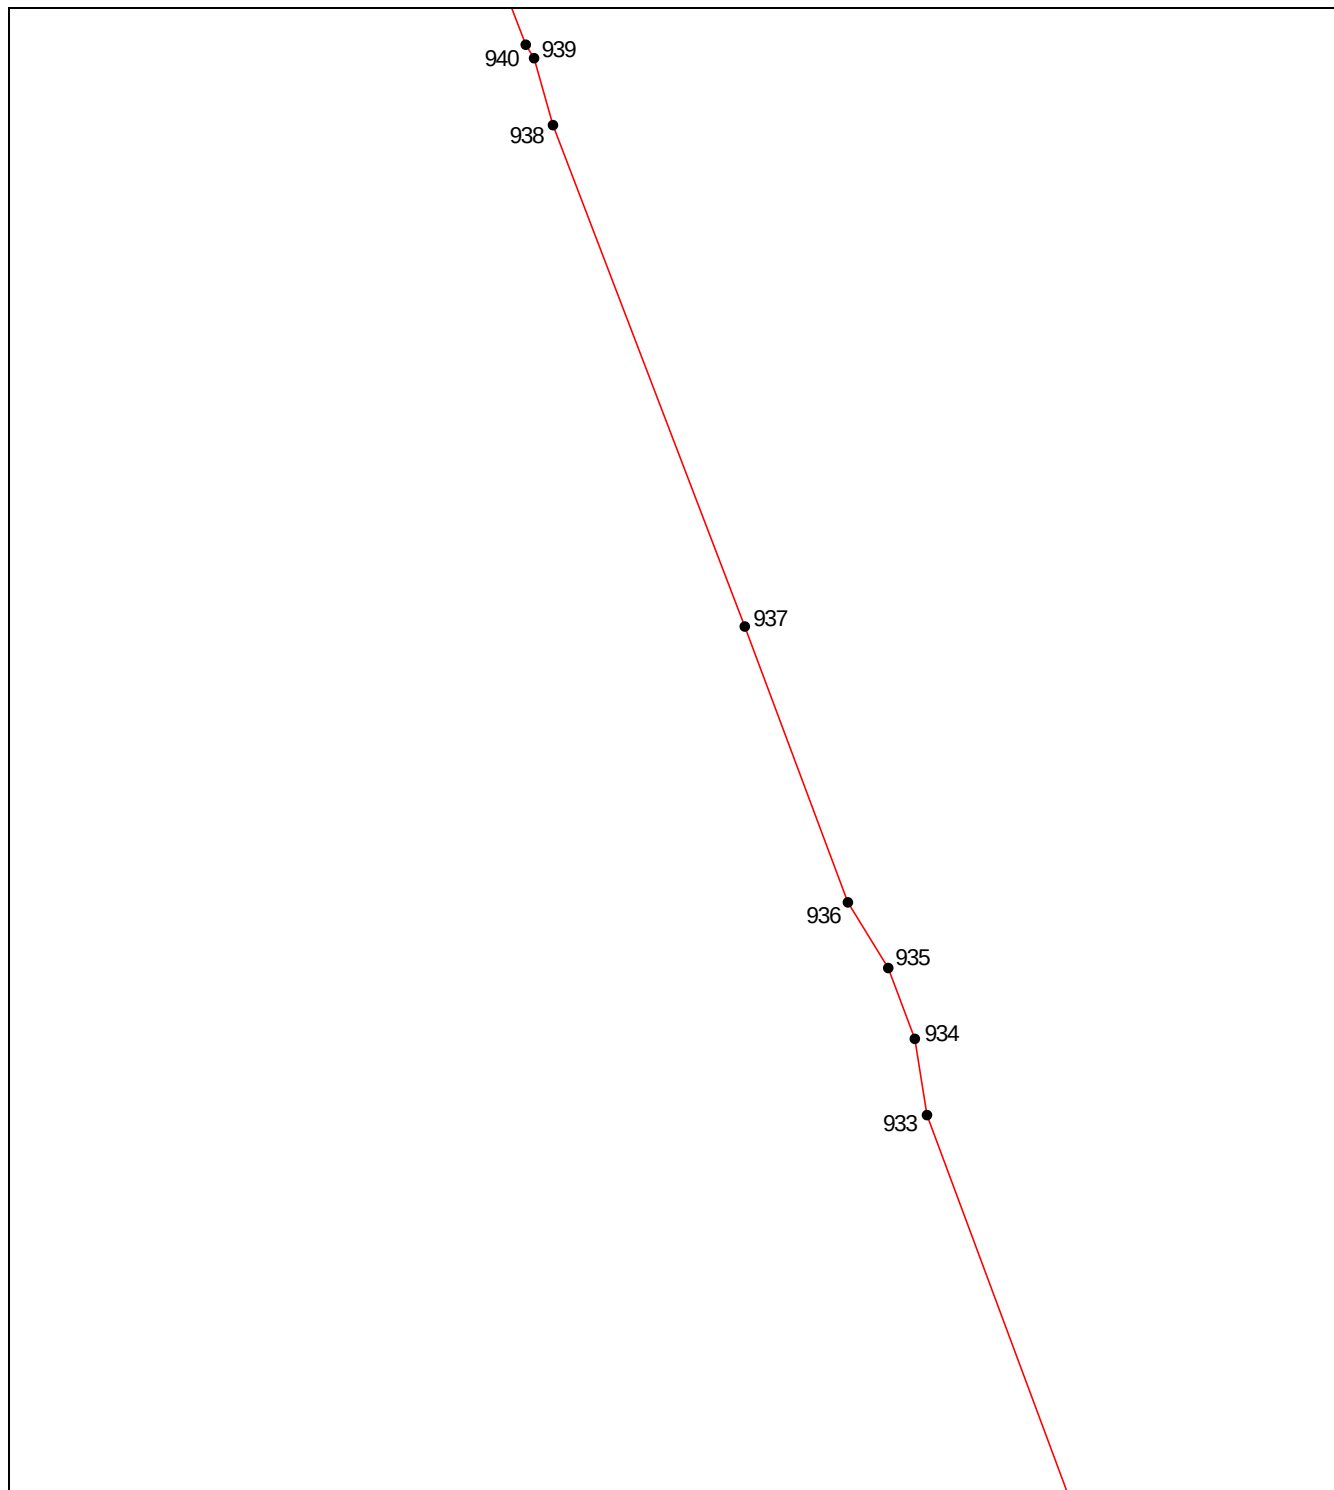


Масштаб 1:10000

Используемые условные знаки и обозначения приведены на отдельной странице в конце раздела.

ОПИСАНИЕ МЕСТОПОЛОЖЕНИЯ ГРАНИЦ
граница станицы Медведовская Медведовского сельского поселения Тимашевского района
(наименование объекта, местоположение границ которого описано)

План границ объекта

Выносной лист №16

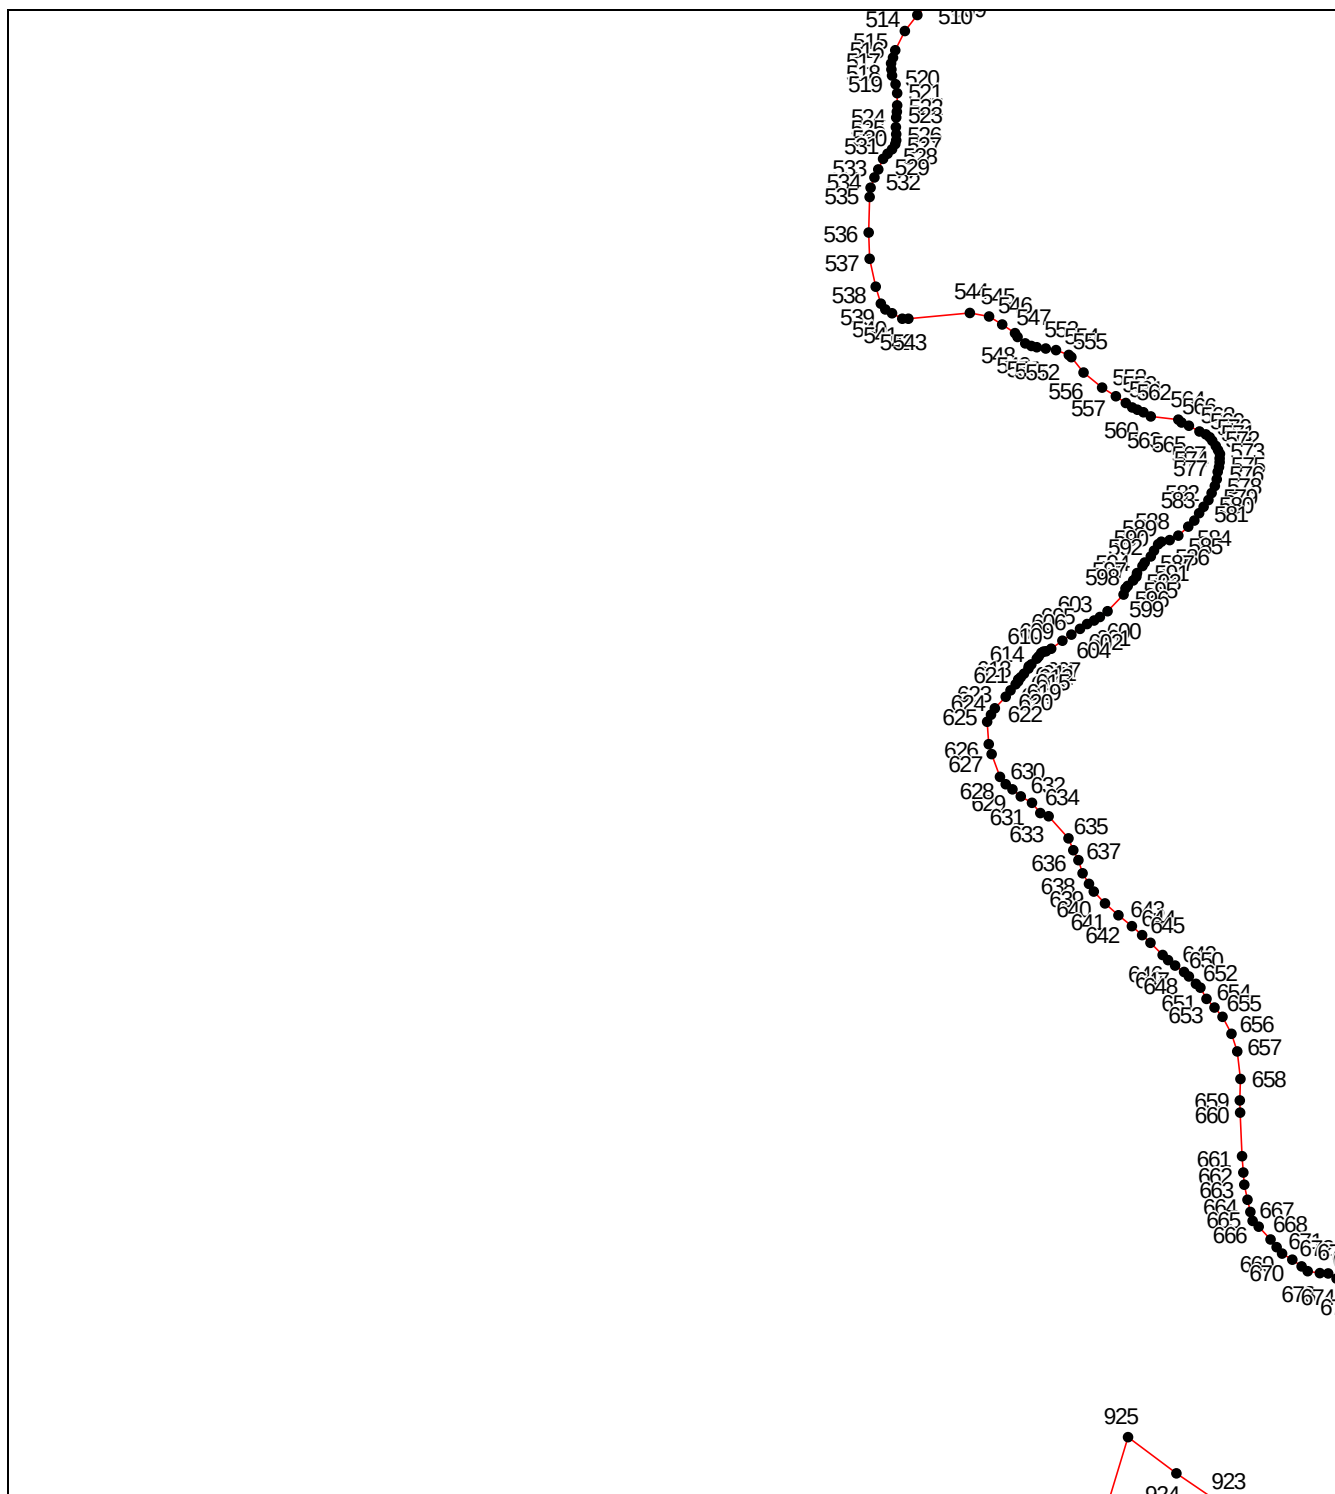


Масштаб 1:10000

Используемые условные знаки и обозначения приведены на отдельной странице в конце раздела.

ОПИСАНИЕ МЕСТОПОЛОЖЕНИЯ ГРАНИЦ
граница станицы Медведовская Медведовского сельского поселения Тимашевского района
(наименование объекта, местоположение границ которого описано)

План границ объекта

Выносной лист №17

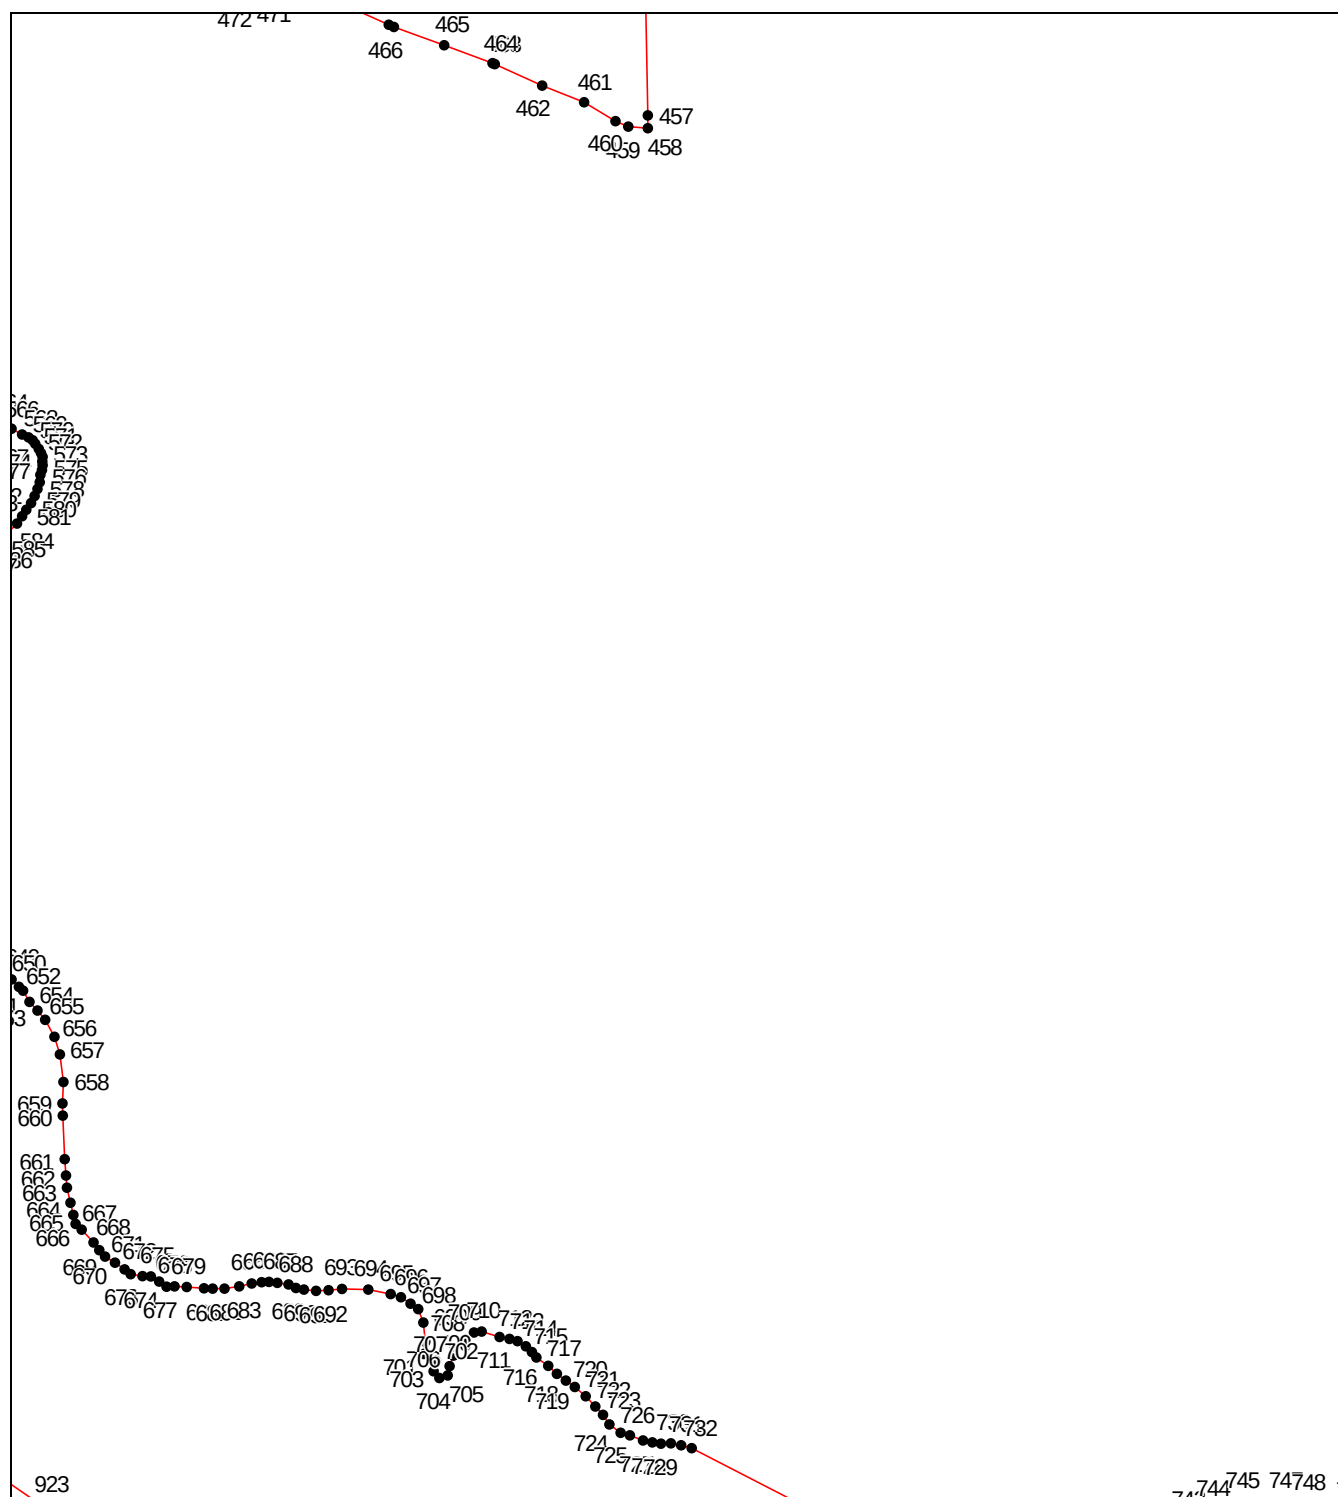


Масштаб 1:10000

Используемые условные знаки и обозначения приведены на отдельной странице в конце раздела.

ОПИСАНИЕ МЕСТОПОЛОЖЕНИЯ ГРАНИЦ
граница станицы Медведовская Медведовского сельского поселения Тимашевского района
(наименование объекта, местоположение границ которого описано)

План границ объекта

Выносной лист №18

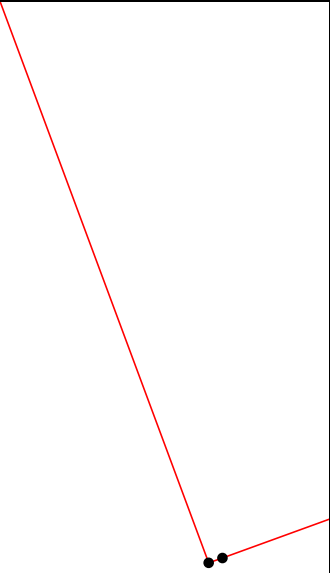

932931


Масштаб 1:10000

Используемые условные знаки и обозначения приведены на отдельной странице в конце раздела.

ОПИСАНИЕ МЕСТОПОЛОЖЕНИЯ ГРАНИЦ
граница станицы Медведовская Медведовского сельского поселения Тимашевского района
(наименование объекта, местоположение границ которого описано)

План границ объекта

Выносной лист №19

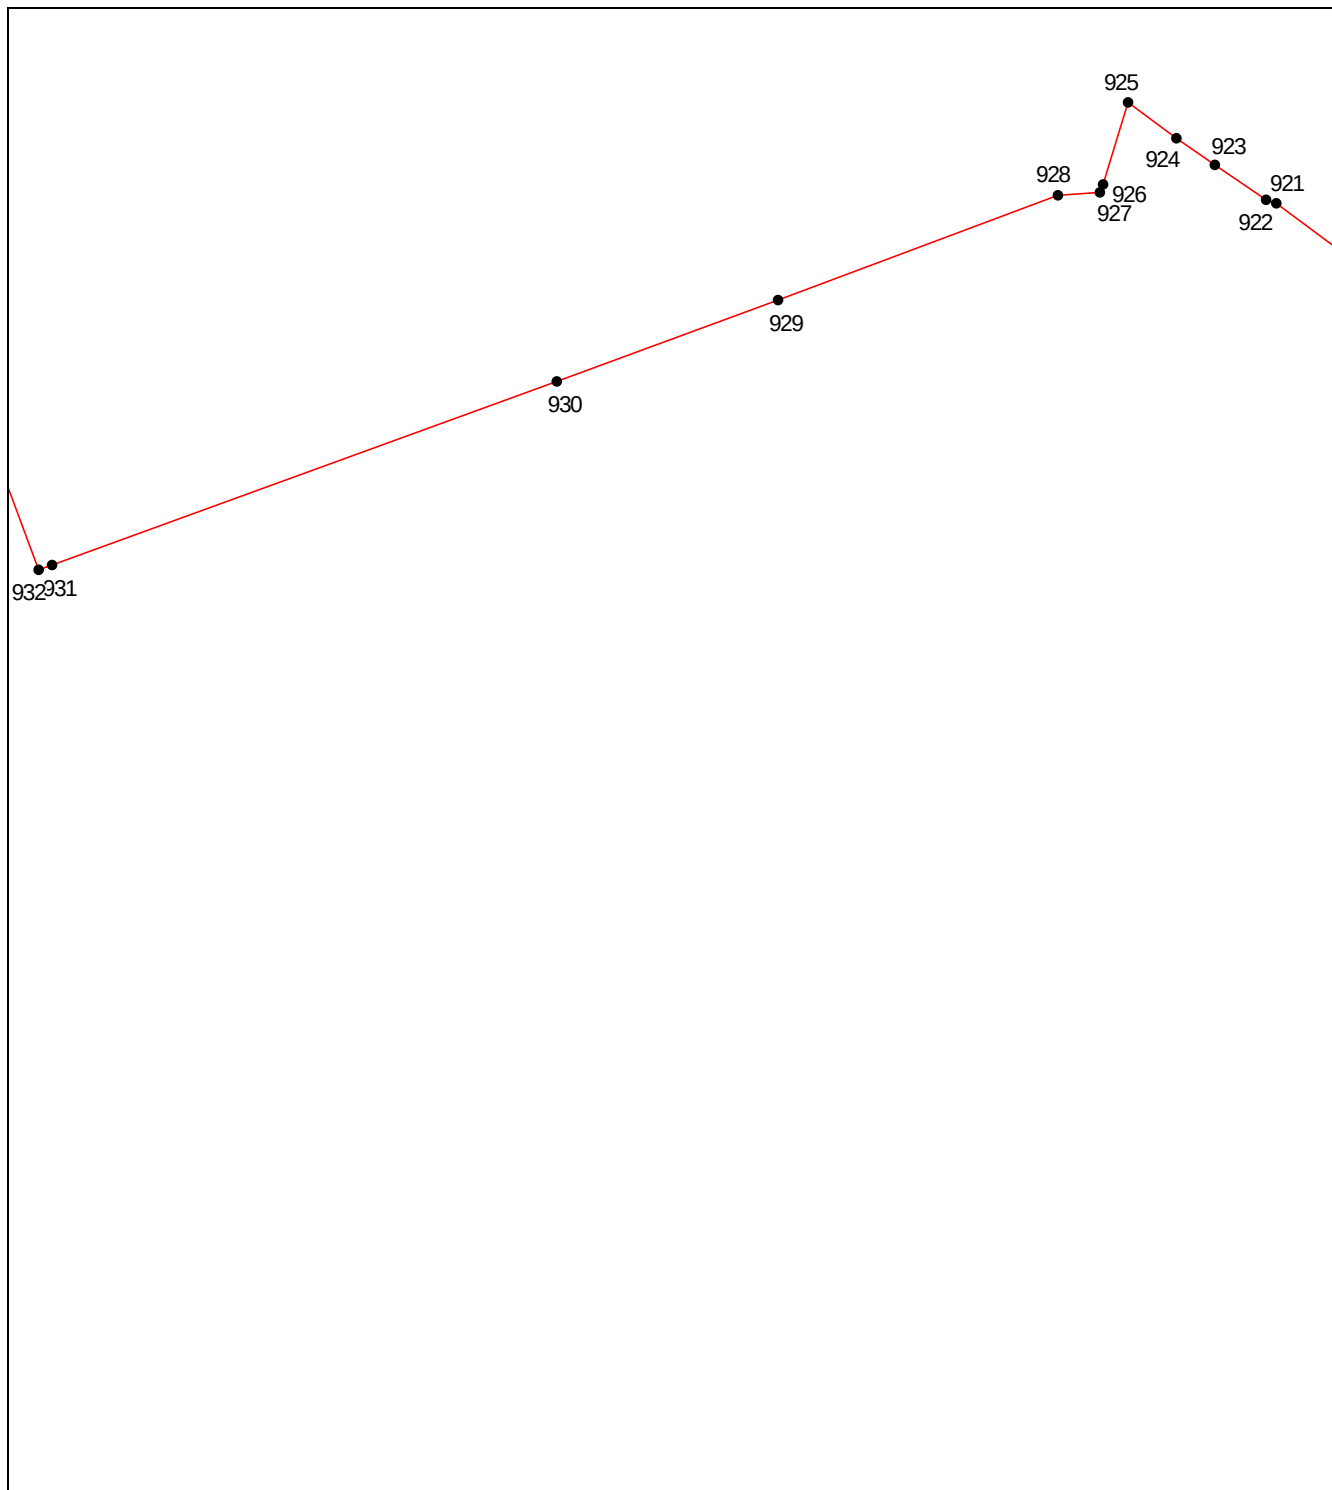

Масштаб 1:10000


Используемые условные знаки и обозначения приведены на отдельной странице в конце раздела.

ОПИСАНИЕ МЕСТОПОЛОЖЕНИЯ ГРАНИЦ
граница станицы Медведовская Медведовского сельского поселения Тимашевского района

(наименование объекта, местоположение границ которого описано)

План границ объекта

Выносной лист №20

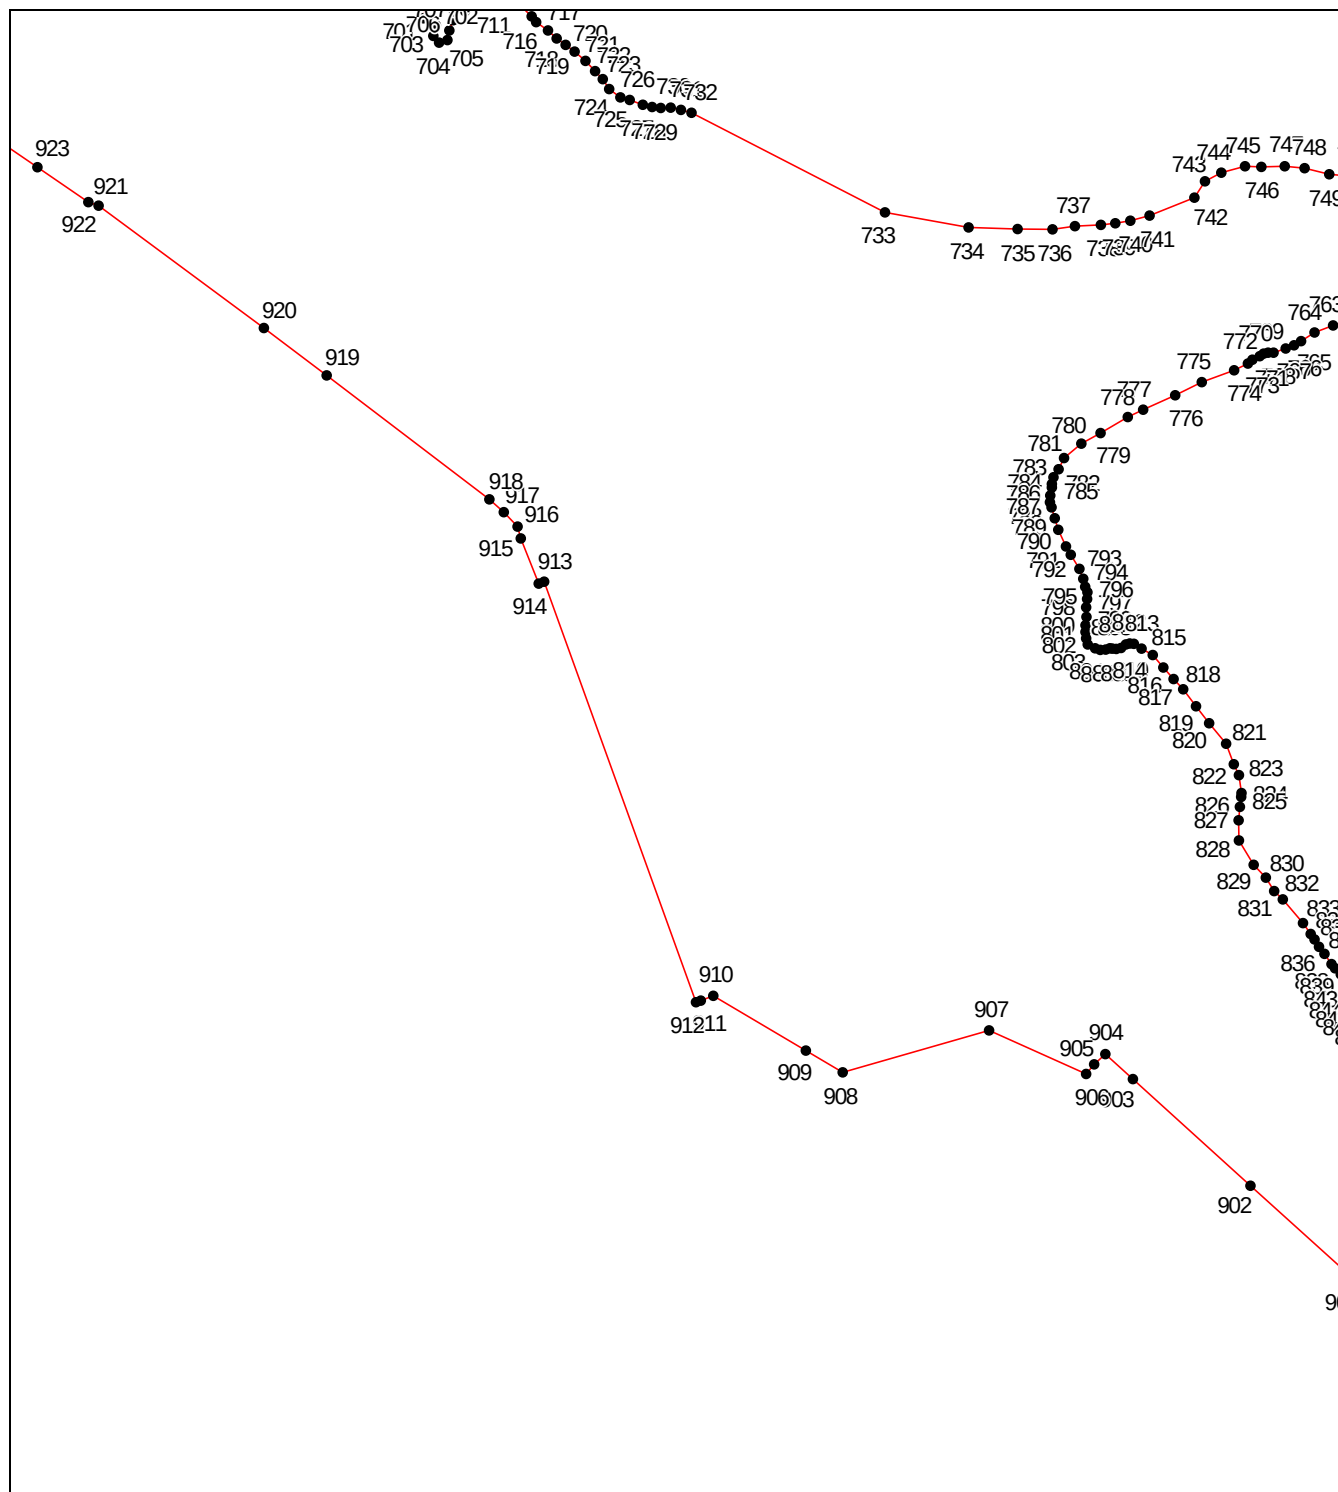


Масштаб 1:10000

Используемые условные знаки и обозначения приведены на отдельной странице в конце раздела.

ОПИСАНИЕ МЕСТОПОЛОЖЕНИЯ ГРАНИЦ
граница станицы Медведовская Медведовского сельского поселения Тимашевского района
(наименование объекта, местоположение границ которого описано)

План границ объекта

Выносной лист №21

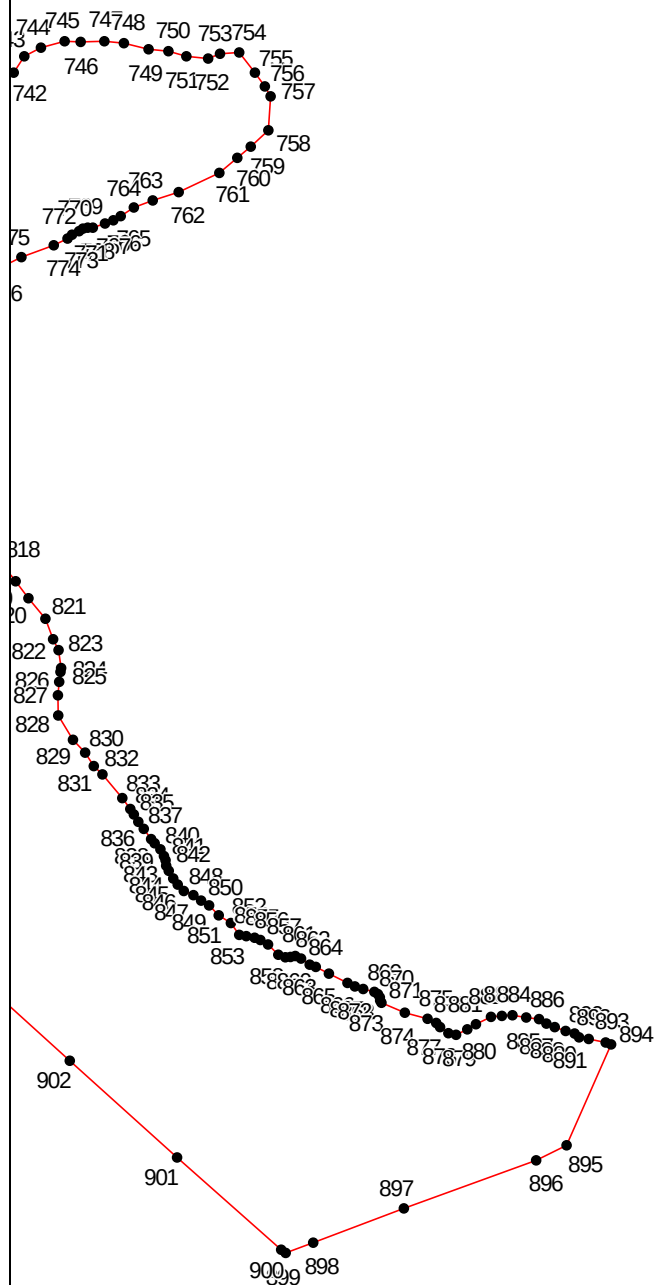

Масштаб 1:10000

Используемые условные знаки и обозначения приведены на отдельной странице в конце раздела.

ОПИСАНИЕ МЕСТОПОЛОЖЕНИЯ ГРАНИЦ
граница станицы Медведовская Медведовского сельского поселения Тимашевского района
(наименование объекта, местоположение границ которого описано)

План границ объекта

Используемые условные знаки и обозначения:

-  – граница объекта,
-  – установленная граница муниципального образования,
-  – установленная граница населенного пункта,
-  – граница земельного участка,
-  – характерная точка объекта.