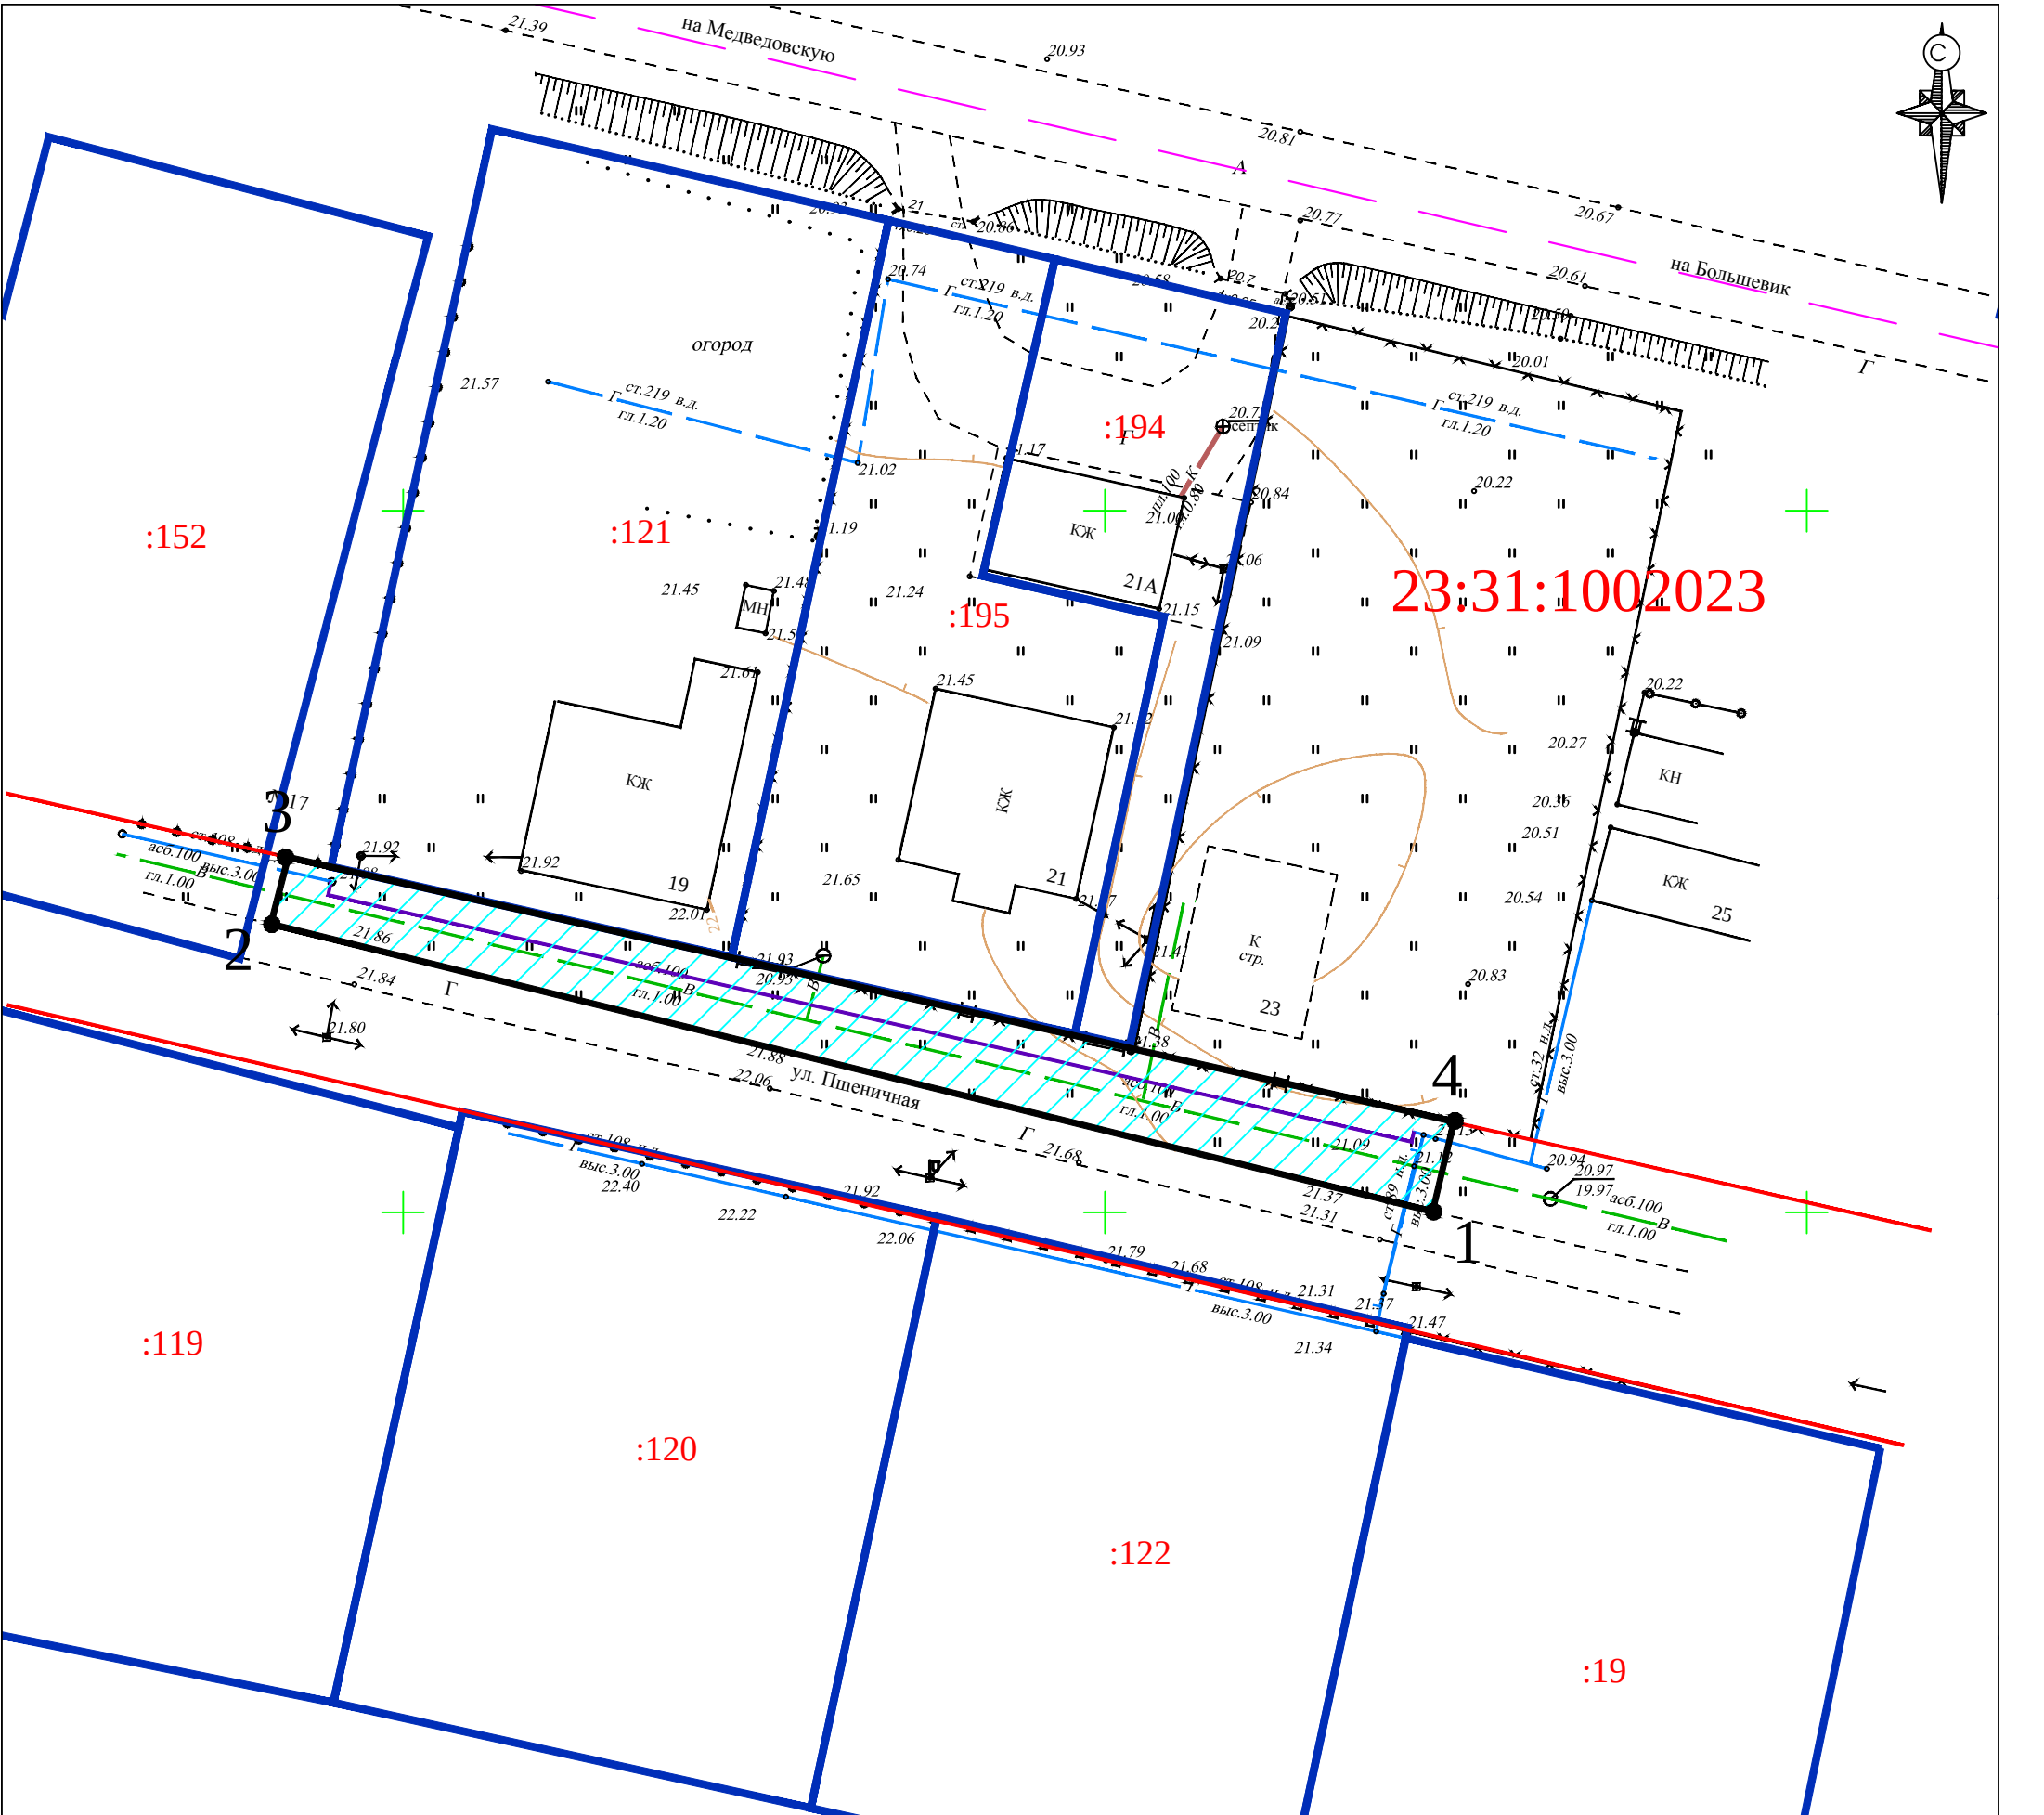


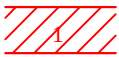
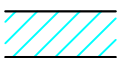


Каталог координат земельного участка, в отношении которого планируется установление сервитута на период строительства

N N точек	Дирекционные углы	Меры линий	N N точек	Координаты	
				Y	X
1-2	283°54'33"	85.27	1	1383873.35	525800.07
2-3	14°30'32"	4.91	2	1383790.58	525820.57
3-4	102°46'49"	85.18	3	1383791.81	525825.32
4-1	193°26'27"	6.59	4	1383874.88	525806.48

Площадь : 490 кв.м

Условные обозначения

-  Часть земельного участка необходимая для передачи правообладателем во временное пользование на период строительства газопровода
-  Границы земельных участков, согласно сведениям ГКН
-  Границы кадастрового деления
-  :73 Кадастровый номер земельного участка
-  :23:31:0307044 Номер кадастрового квартала
-  Проектируемая трасса
-  Проектируемый земельный участок на период строительства
-  Красная линия

Чертеж межевания территории					
Изм.	Кол.уч.	Лист	N док	Подпись	Дата
Руководитель	Науменко				
Исполнитель	Науменко				
Формирование земельных участков на период строительства				Стадия	Лист
				П	1
				Листов	3
Чертеж межевания территории М 1:500				ИП Науменко Злата Сергеевна	