


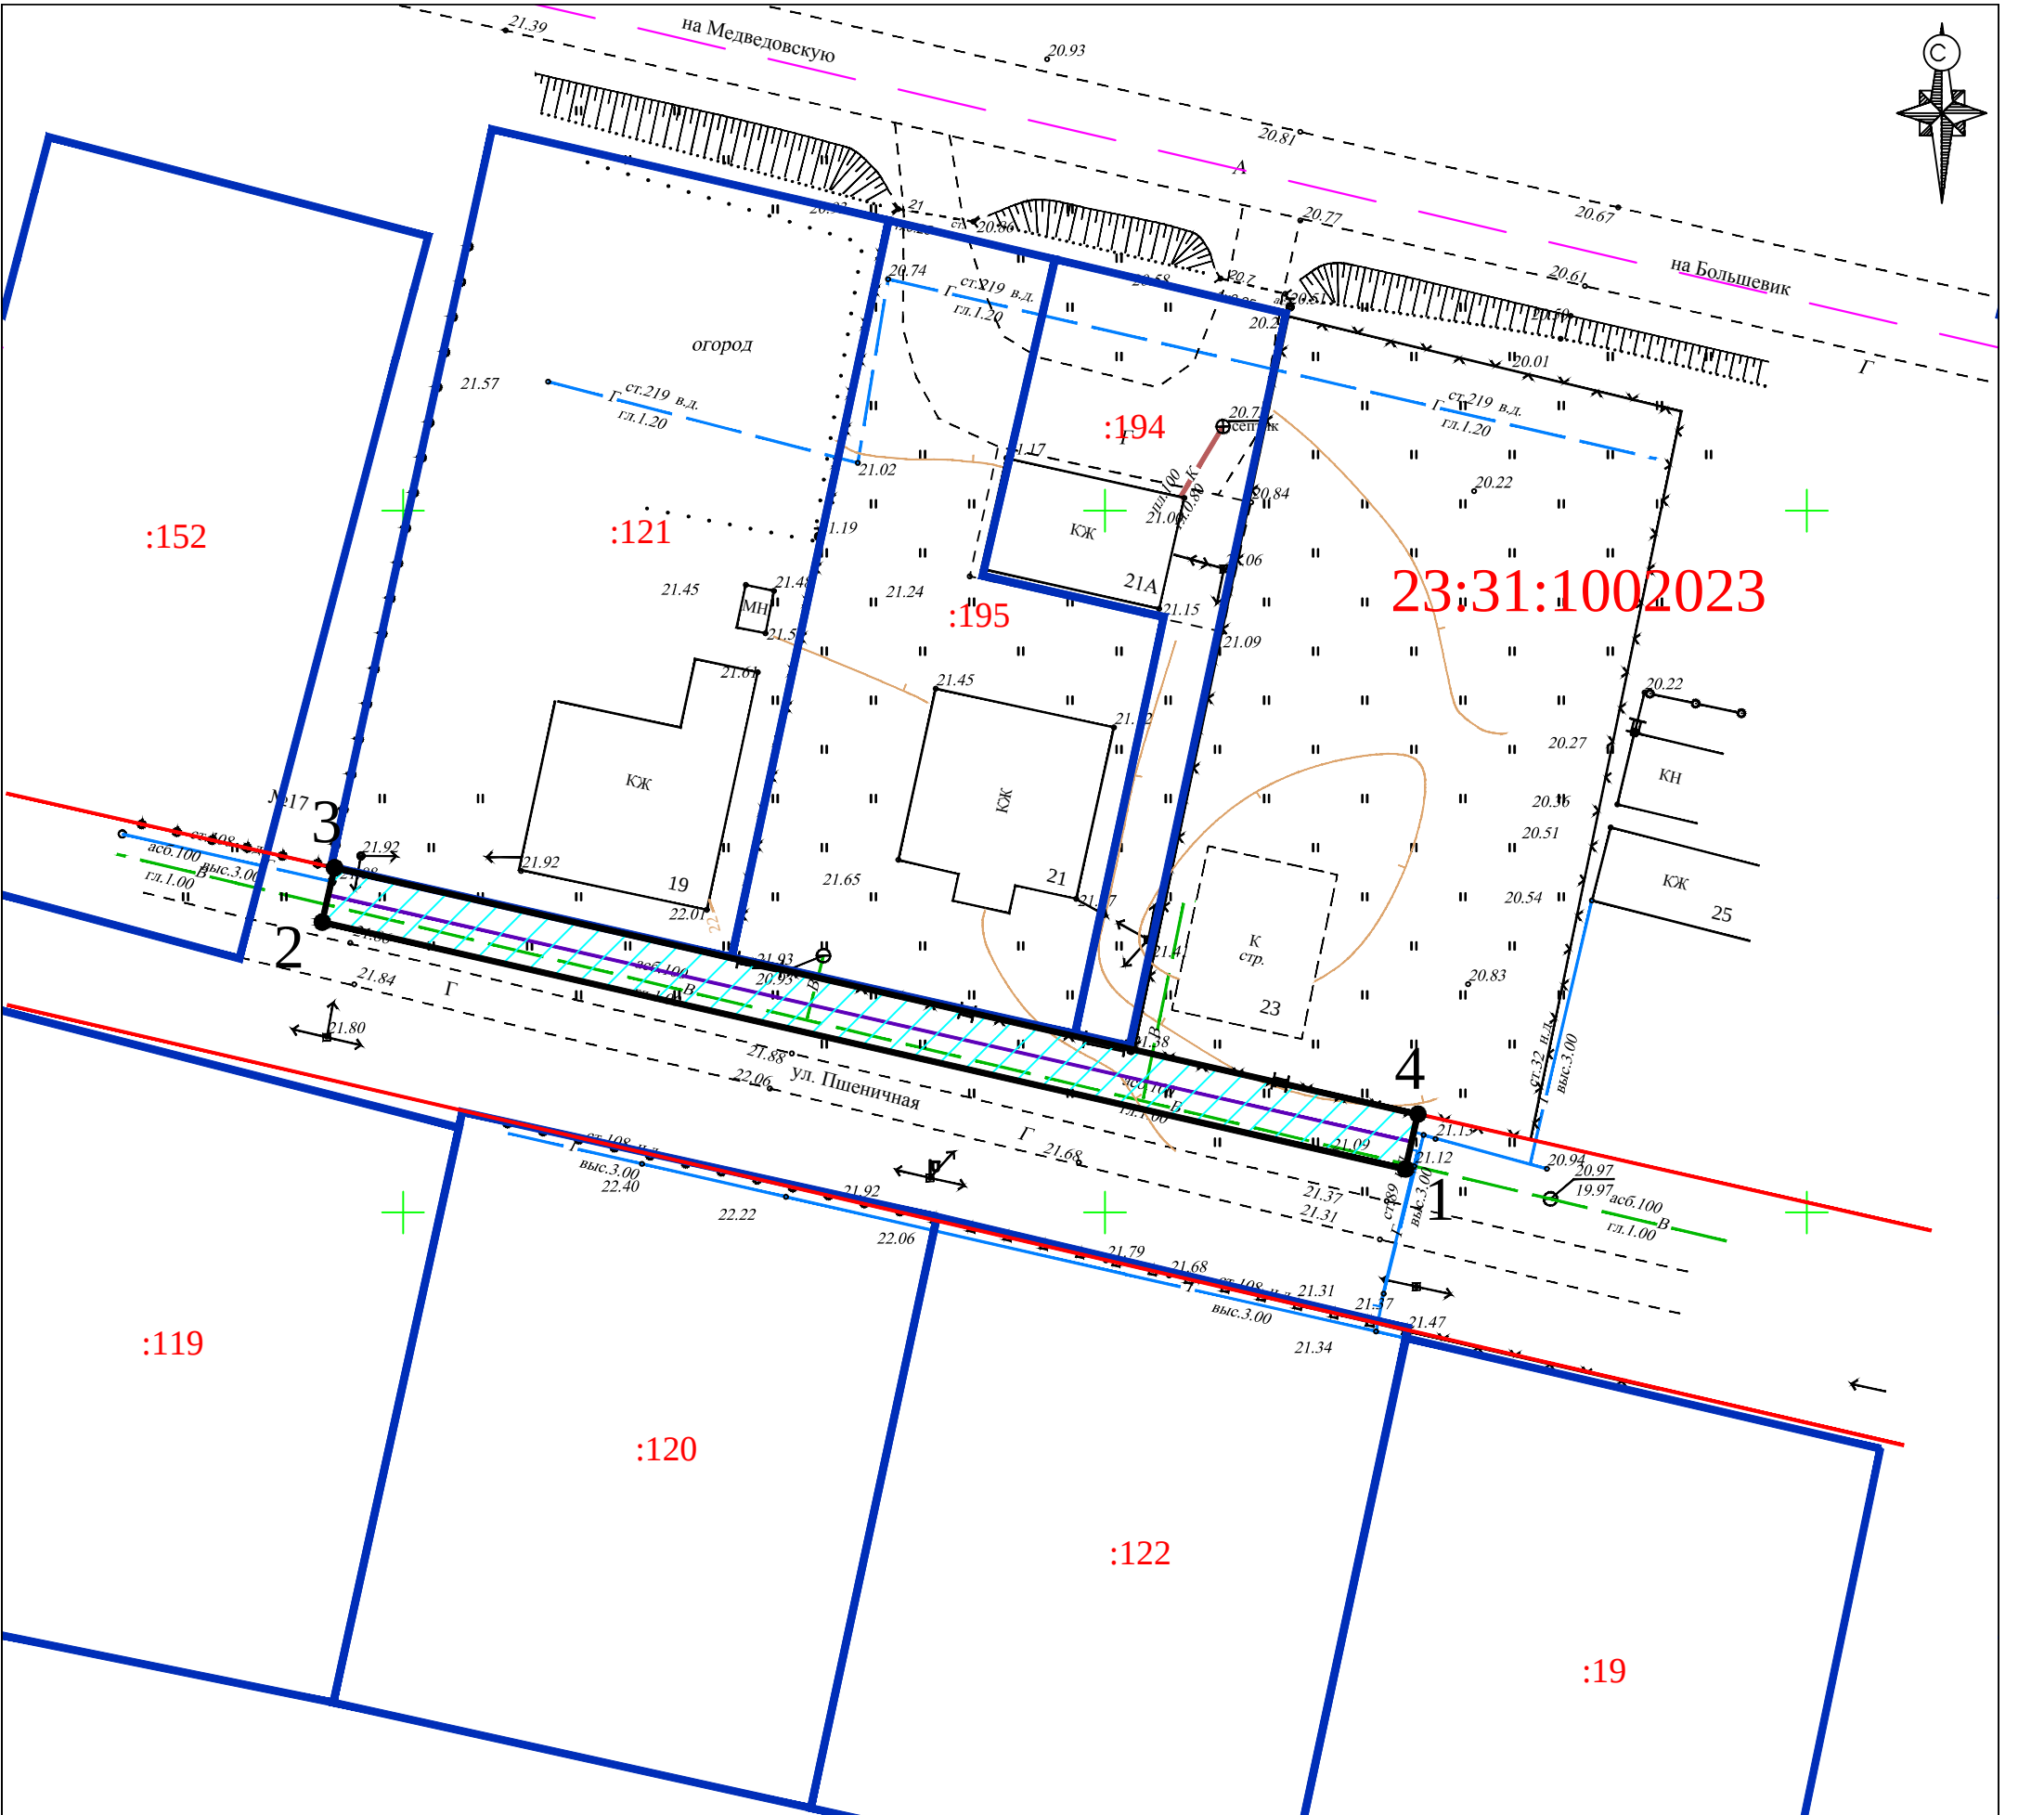

Каталог координат земельного участка, в отношении которого планируется установление сервитута на период эксплуатации

N N точек	Дирекционные углы	Меры линий	N N точек	Координаты	
				Y	X
1-2	282°50'21"	79.15	1	1383871.41	525803.09
2-3	12°50'21"	3.98	2	1383794.23	525820.68
3-4	102°49'40"	79.15	3	1383795.11	525824.57
4-1	192°39'32"	4.00	4	1383872.29	525806.99

Площадь : 316 кв.м

Условные обозначения

- Часть земельного участка необходимая для передачи правообладателем во временное пользование на период эксплуатации газопровода
- Границы земельных участков, согласно сведениям ГКН
- Границы кадастрового деления
- :73

Кадастровый номер земельного участка
- :23:31:0307044

Номер кадастрового квартала
- Проектируемая трасса
- Проектируемая охранный зона
- Красная линия

Чертеж межевания территории					
Изм.	Кол.уч.	Лист	N док	Подпись	Дата
Руководитель	Науменко				
Исполнитель	Науменко				
Формирование земельных участков на период эксплуатации				Стадия	Лист
				П	2
				Листов	3
Чертеж межевания территории М 1:500				ИП Науменко Злата Сергеевна	