


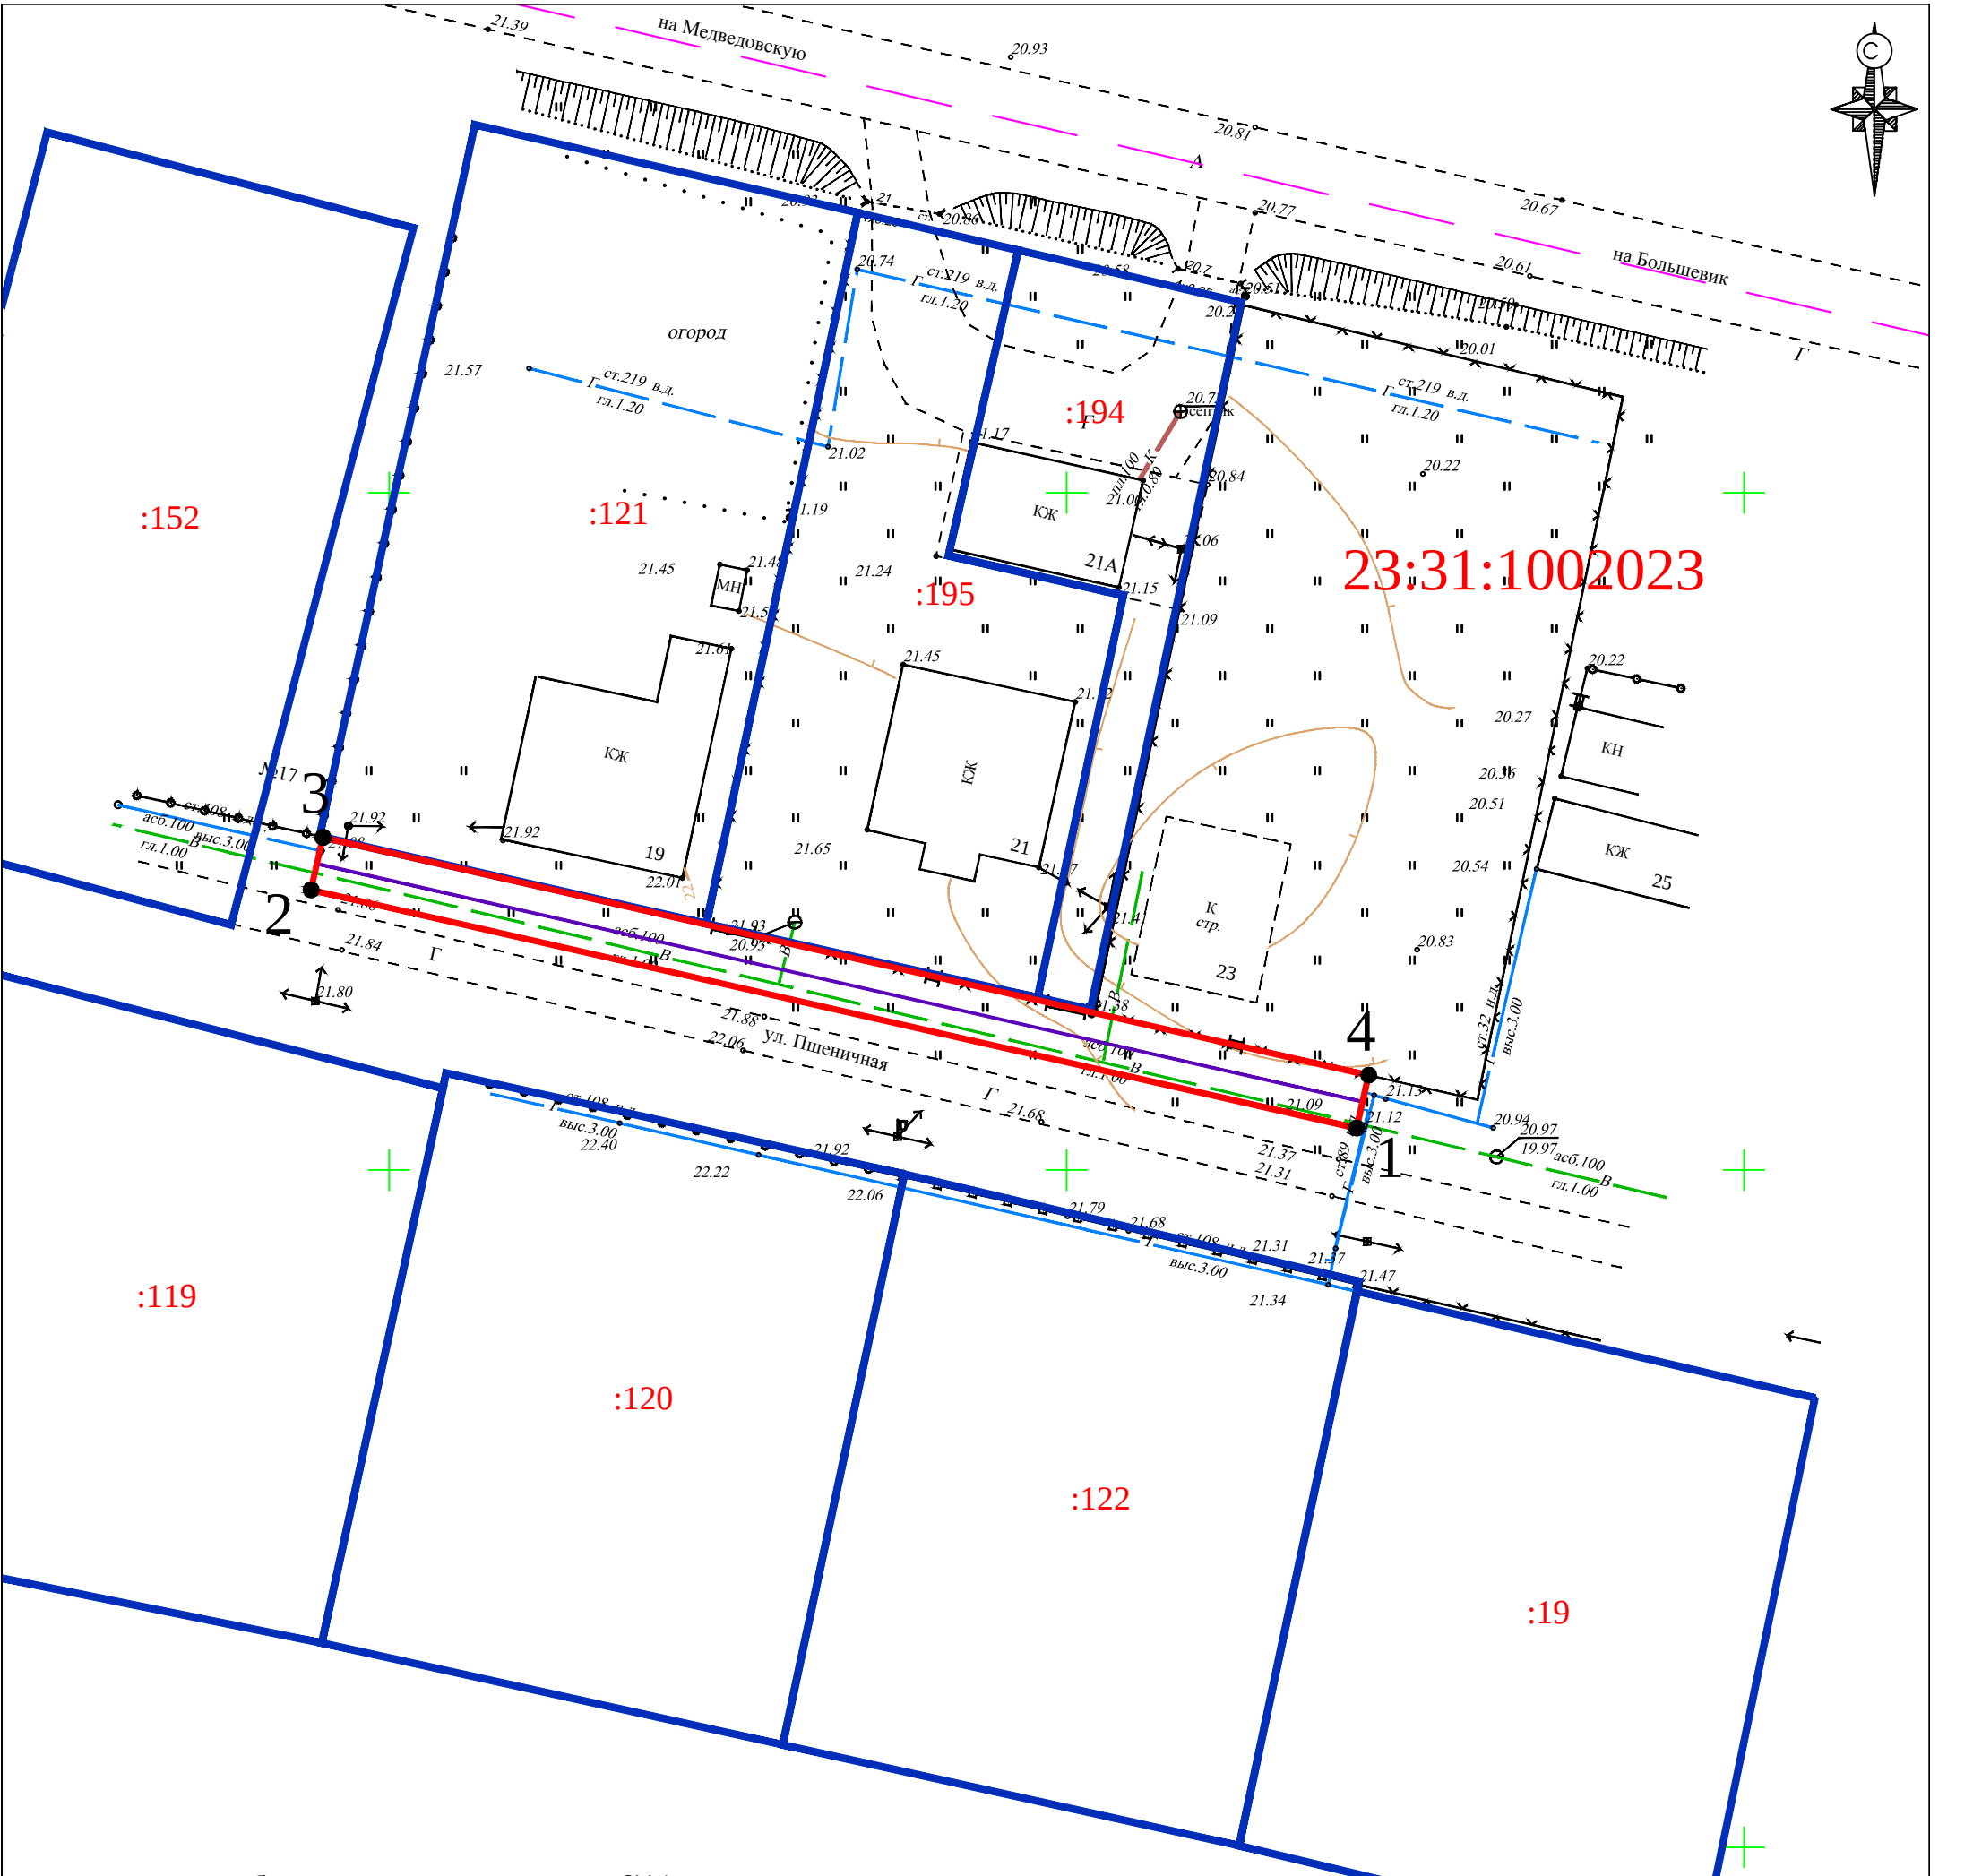

Каталог координат образуемого земельного участка ЗУ 1

№ точек	Координаты	
	X	Y
1	525803.09	1383871.41
2	525820.68	1383794.23
3	525824.57	1383795.11
4	525806.99	1383872.29

Площадь : 316 кв.м

Технико экономические показатели						
№ П/П	Кадастровый номер	Правообладатель	Категория земель	Вид разрешенного использования	Площадь	Еден. Изм.
ЗУ1	23:31:1002023	Администрация Медведовского сельского поселения	Населенных пунктов	Коммунальное обслуживание (Код: 3.1)	316	кв.м.

УСЛОВНЫЕ ОБОЗНАЧЕНИЯ:

- граница формируемого земельного участка, в отношении которого планируется установление сервитута на период эксплуатации
- граница земельного участка, согласно сведениям ГКН
- граница кадастрового квартала
- 1 ● номер точки поворота границы формируемого земельного участка, в отношении которого планируется установление сервитута на период эксплуатации
- 23:31:0312028 кадастровый номер кадастрового квартала
- :54 Кадастровый номер земельного участка
- ЗУ 1 Номер земельного участка, попадающего под сервитут на период эксплуатации

Чертеж межевания территории

Документация по планировке территории (проект межевания территории) для строительства объекта "Распределительный газопровод низкого давления" по адресу: Российская Федерация, Краснодарский край, Тимашевский район, Медведовское сельское поселение, ст-ца Медведовская, ул.Пшеничная, 21Г

Изм.	Кол.уч.	Лист	N док	Подпись	Дата

Границы образуемых земельных участков на кадастровом плане территории

Стадия	Лист	Листов
П	3	3

Чертеж межевания территории М 1:500

ИП Науменко Злата Сергеевна