
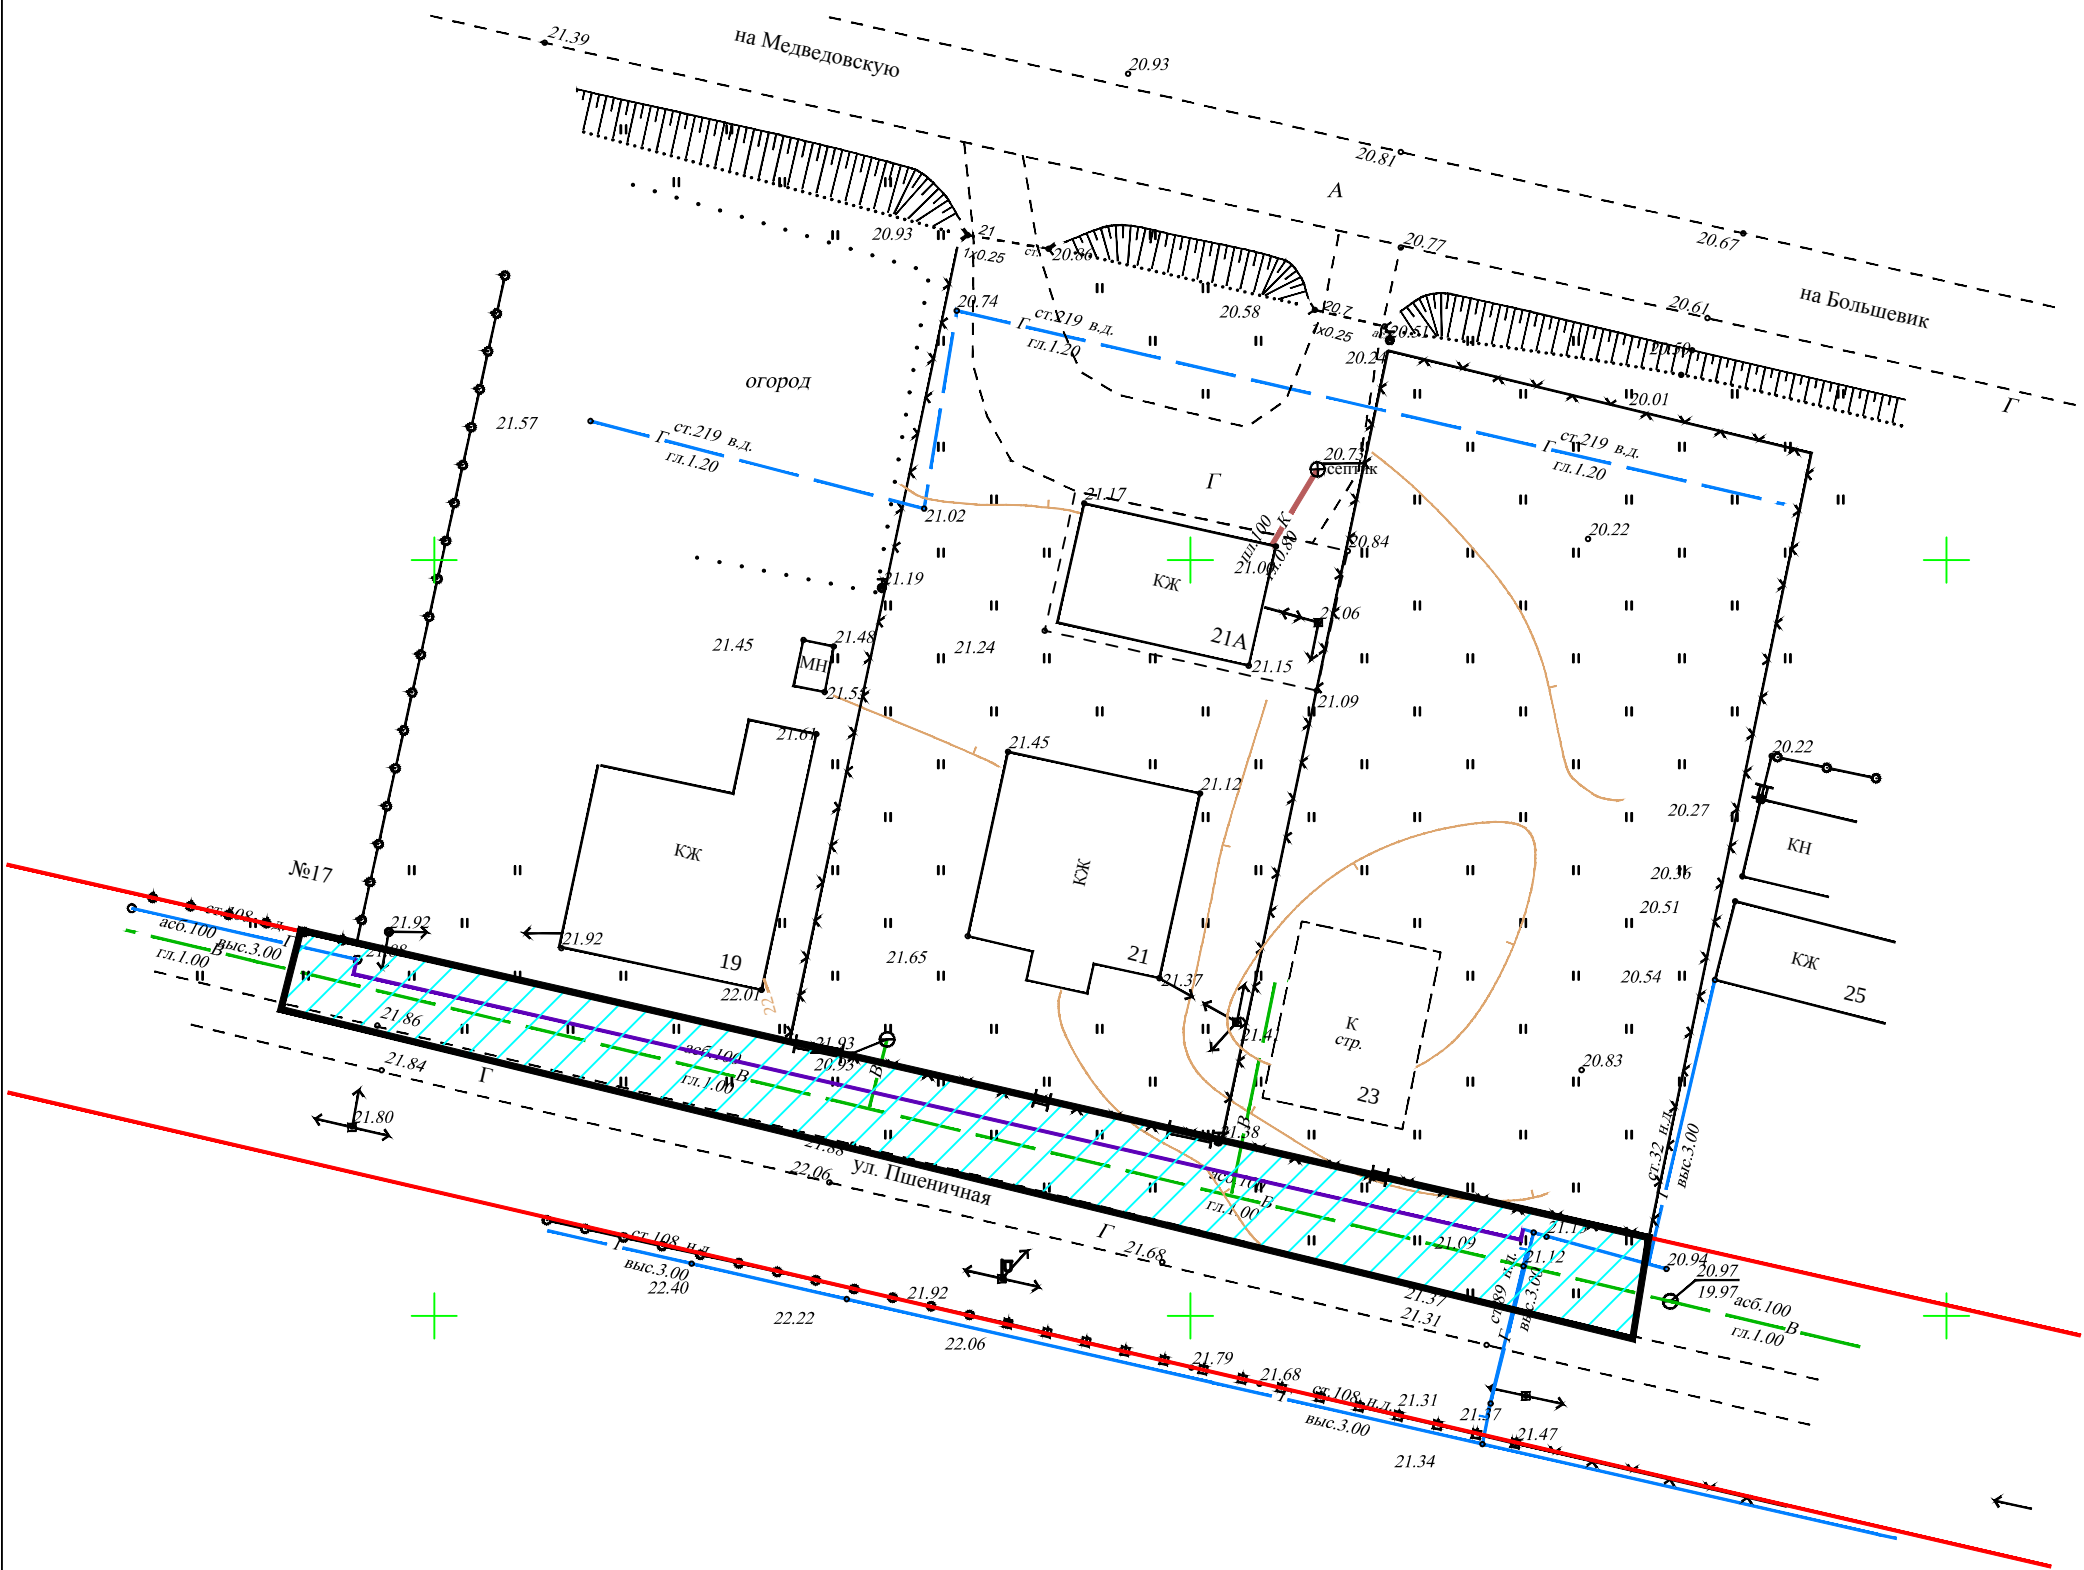


Чертеж красных линий, линий обозначающих дороги, улицы, проезды, линии связи, объекты инженерной и транспортной инфраструктуры зон планируемого размещения объектов капитального строительства

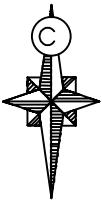

УСЛОВНЫЕ ОБОЗНАЧЕНИЯ:

- зона проектируемой территории
- проектируемый газопровод
- К Сети канализации существующие
- В Сети водопровода существующие
- Г Сети газопровода подземные
- Г Сети газопровода наземные
- Линии связи существующие
- ЛЭП высокого напряжения
- ЛЭП низкого напряжения
- Красные линии

						Чертеж планировки территории				
						Документация по планировке территории (проект межевания территории) для строительства объекта "Распределительный газопровод низкого давления" по адресу: Российская Федерация, Краснодарский край, Тимашевский район, Медведовское сельское поселение, ст-ца Медведовская, ул.Пшеничная, 21Г				
Изм.	Кол.уч.	Лист	N док	Подпись	Дата					
						зона планируемого размещения объектов капитального строительства		Стадия	Лист	Листов
Руководитель		Науменко						П	1	1
Исполнитель		Науменко				Чертеж планировки территории М 1:500		ИП Науменко Злата Сергеевна		