



СТРОЙПРОЕКТРЕГИОН

**Общество с ограниченной ответственностью
«СтройПроектРегион»**

ИНН: 2309140600 КПП: 230901001 ОГРН: 1142309004331
Адрес: 350007, г. Краснодар, ул. Станкостроительная, 26 корпус 1, к.4

Документация по проекту планировки и проекту межевания
территории линейного объекта:
**«Строительство оросительной системы на участке
площадью brutto 174,43га, расположенного вблизи с.
Медведовской в Тимашевском районе Краснодарского
края»**

Основная часть проекта планировки территории

СП-018-20-ПП

Раздел 1

Проект планировки территории. Графическая часть

Инф. № подл.	Подп. и дата	Взам. инб. №

Краснодар
2020

**Общество с ограниченной ответственностью
«СтройПроектРегион»**

ИНН: 2309140600 КПП: 230901001 ОГРН: 1142309004331
Адрес: 350007, г. Краснодар, ул. Станкостроительная, 26 корпус 1, к.4

Документация по проекту планировки и проекту межевания
территории линейного объекта:

**«Строительство оросительной системы на участке
площадью brutto 174,43га, расположенного вблизи с.
Медведовской в Тимашевском районе Краснодарского
края»**

Основная часть проекта планировки территории

СП-018-20-ПП

Раздел 1

Проект планировки территории. Графическая часть


Директор

Новиков С.Н.

Взам. инв. №	
Подп. и дата	
Инв. № подл.	

Краснодар
2020

Схема компоновки листов

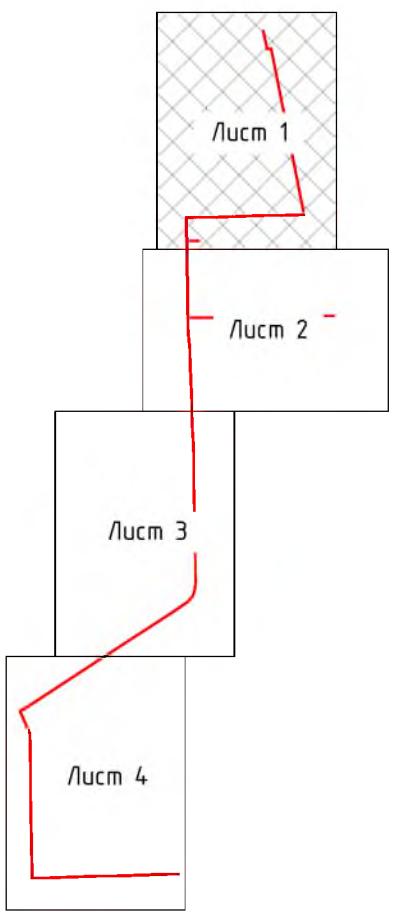

Перечень координат характерных точек красных линий


N N			Координаты	
Точек	X	Y		
1	524953.7936	1383113.7101		
2	524894.2411	1383126.8549		
3	524877.7143	1383130.1244		
4	524872.2641	1383131.2027		
5	524869.3538	1383131.7784		
6	524585.9709	1383187.8401		
7	524564.4948	1383192.0887		
8	524540.0473	1383196.9252		
9	524494.7505	1383205.8863		
10	524450.0624	1383214.7269		
11	524407.1289	1383223.2205		
12	524365.9379	1383231.3693		
13	524326.5436	1383239.1627		
14	524319.4792	1383240.5602		
15	524308.4372	1382844.1490		
16	524245.0923	1382844.9364		
17	524245.0923	1382870.1571		
18	524245.0923	1382876.1960		
19	524245.0923	1382878.0825		
20	524239.0923	1382878.0825		
21	524239.0923	1382876.2887		
22	524239.0923	1382870.2575		
23	524239.0923	1382845.0110		
24	524235.2812	1382845.0584		
89	524222.3964	1382817.2185		
90	524313.8205	1382816.0821		
91	524335.5192	1382815.8123		
92	524346.4069	1383206.6851		
93	524365.1296	1383202.9812		
94	524406.4561	1383194.8056		
95	524449.3206	1383186.3257		
96	524494.2174	1383177.4437		
97	524539.4675	1383168.4919		
98	524565.5172	1383163.3385		
99	524585.2678	1383159.4312		
100	524860.9714	1383104.8887		
101	524863.9185	1383104.3057		
102	524869.9552	1383103.1114		
103	524886.3430	1383099.8694		
104	524886.9700	1383101.5700		
105	524924.8410	1383092.1598		
106	524925.5310	1383091.9898		
107	524948.3310	1383086.7998		
108	524326.6500	1383226.7200		
109	524326.1701	1383226.7427		
110	524324.3200	1383226.8300		
111	524324.2200	1383224.4800		
112	524326.0991	1383224.3800		
113	524326.5500	1383224.3800		
114	524323.3200	1383132.5300		
115	524320.9800	1383132.6500		
116	524320.8800	1383130.3100		
117	524323.2200	1383130.2000		
118	524320.5151	1383038.8700		
119	524318.1800	1383038.8700		
120	524318.1100	1383036.5400		
121	524320.4424	1383036.5400		
122	524318.0800	1382946.9100		
123	524317.7500	1382946.9200		
124	524315.7500	1382946.9800		
125	524315.6800	1382944.6500		
126	524317.6800	1382944.5900		
127	524318.0200	1382944.5800		
128	524317.7600	1382855.9600		
129	524315.0200	1382856.0400		
130	524310.6900	1382856.1600		
131	524310.4800	1382849.0900		
132	524314.8100	1382848.9700		
133	524317.5500	1382848.8900		

Условные обозначения:

- Трасса проектируемого водопровода
- Устанавливаемые красные линии
- — Номера характерных точек красных линий, границ зон планируемого размещения линейных объектов
- Границы территории, в отношении которой осуществляется подготовка проекта планировки. Границы зон планируемого размещения линейных объектов

Примечания

- Ранее установленные в соответствии с законодательством Российской Федерации красные линии отсутствуют.
- Границы зон планируемого размещения линейных объектов, подлежащих переносу (перустройству) из зон планируемого размещения линейных объектов отсутствуют.

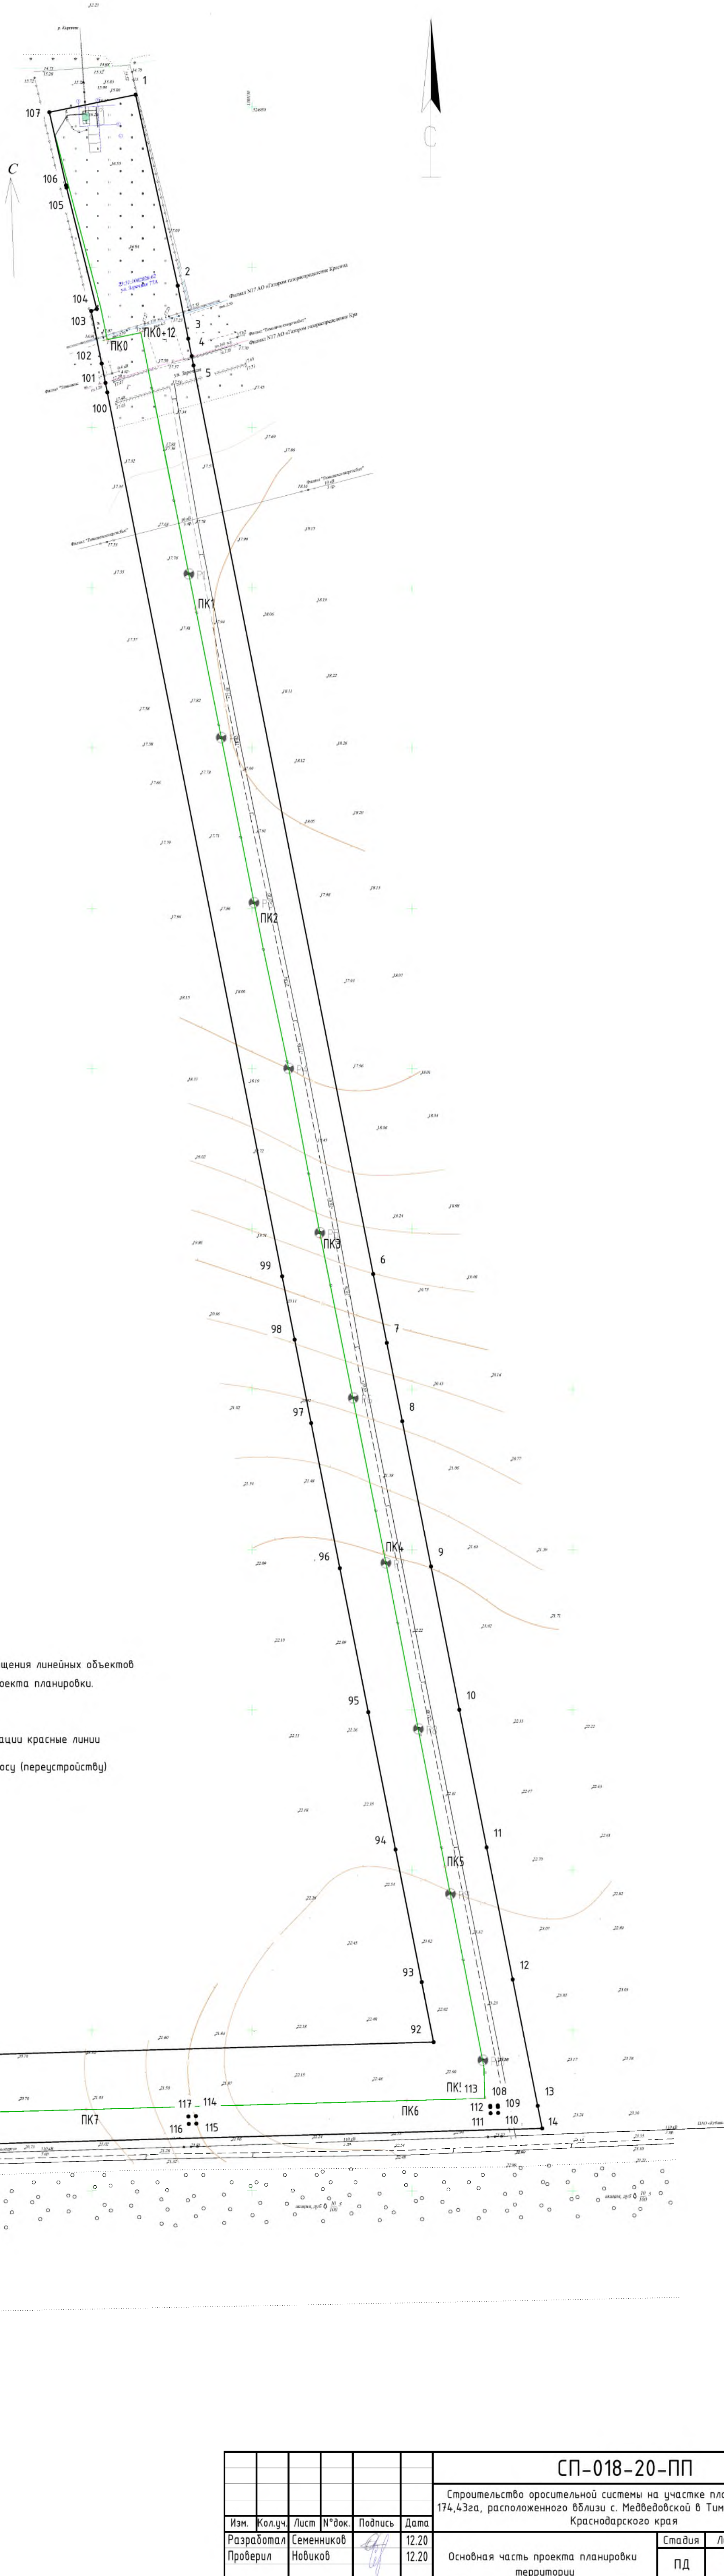


Инд. № подл.	Подп. и дата.	Взам. Инд. №

Линия сообщения с листом 1
Линия сообщения с листом 2

СП-018-20-ПП					
Строительство оросительной системы на участке площадью brutto 174,43га, расположенного вблизи с. Медведовской в Тимашевском районе Краснодарского края					
Изм.	Колуч.	Лист	№ док.	Подпись	Дата
Разработал	Семенников	1	12.20		12.20
Проверил	Набоков	1	12.20		12.20
Основная часть проекта планировки территории				Стадия	Лист
Чертеж красных линий. Чертеж границ зон планируемого размещения линейных объектов. М1:1000				ПД	1
				Листов	4
СТРОЙПРОЕКТРЕГИОН					


Линия совмещения с листом 1
Линия совмещения с листом 2

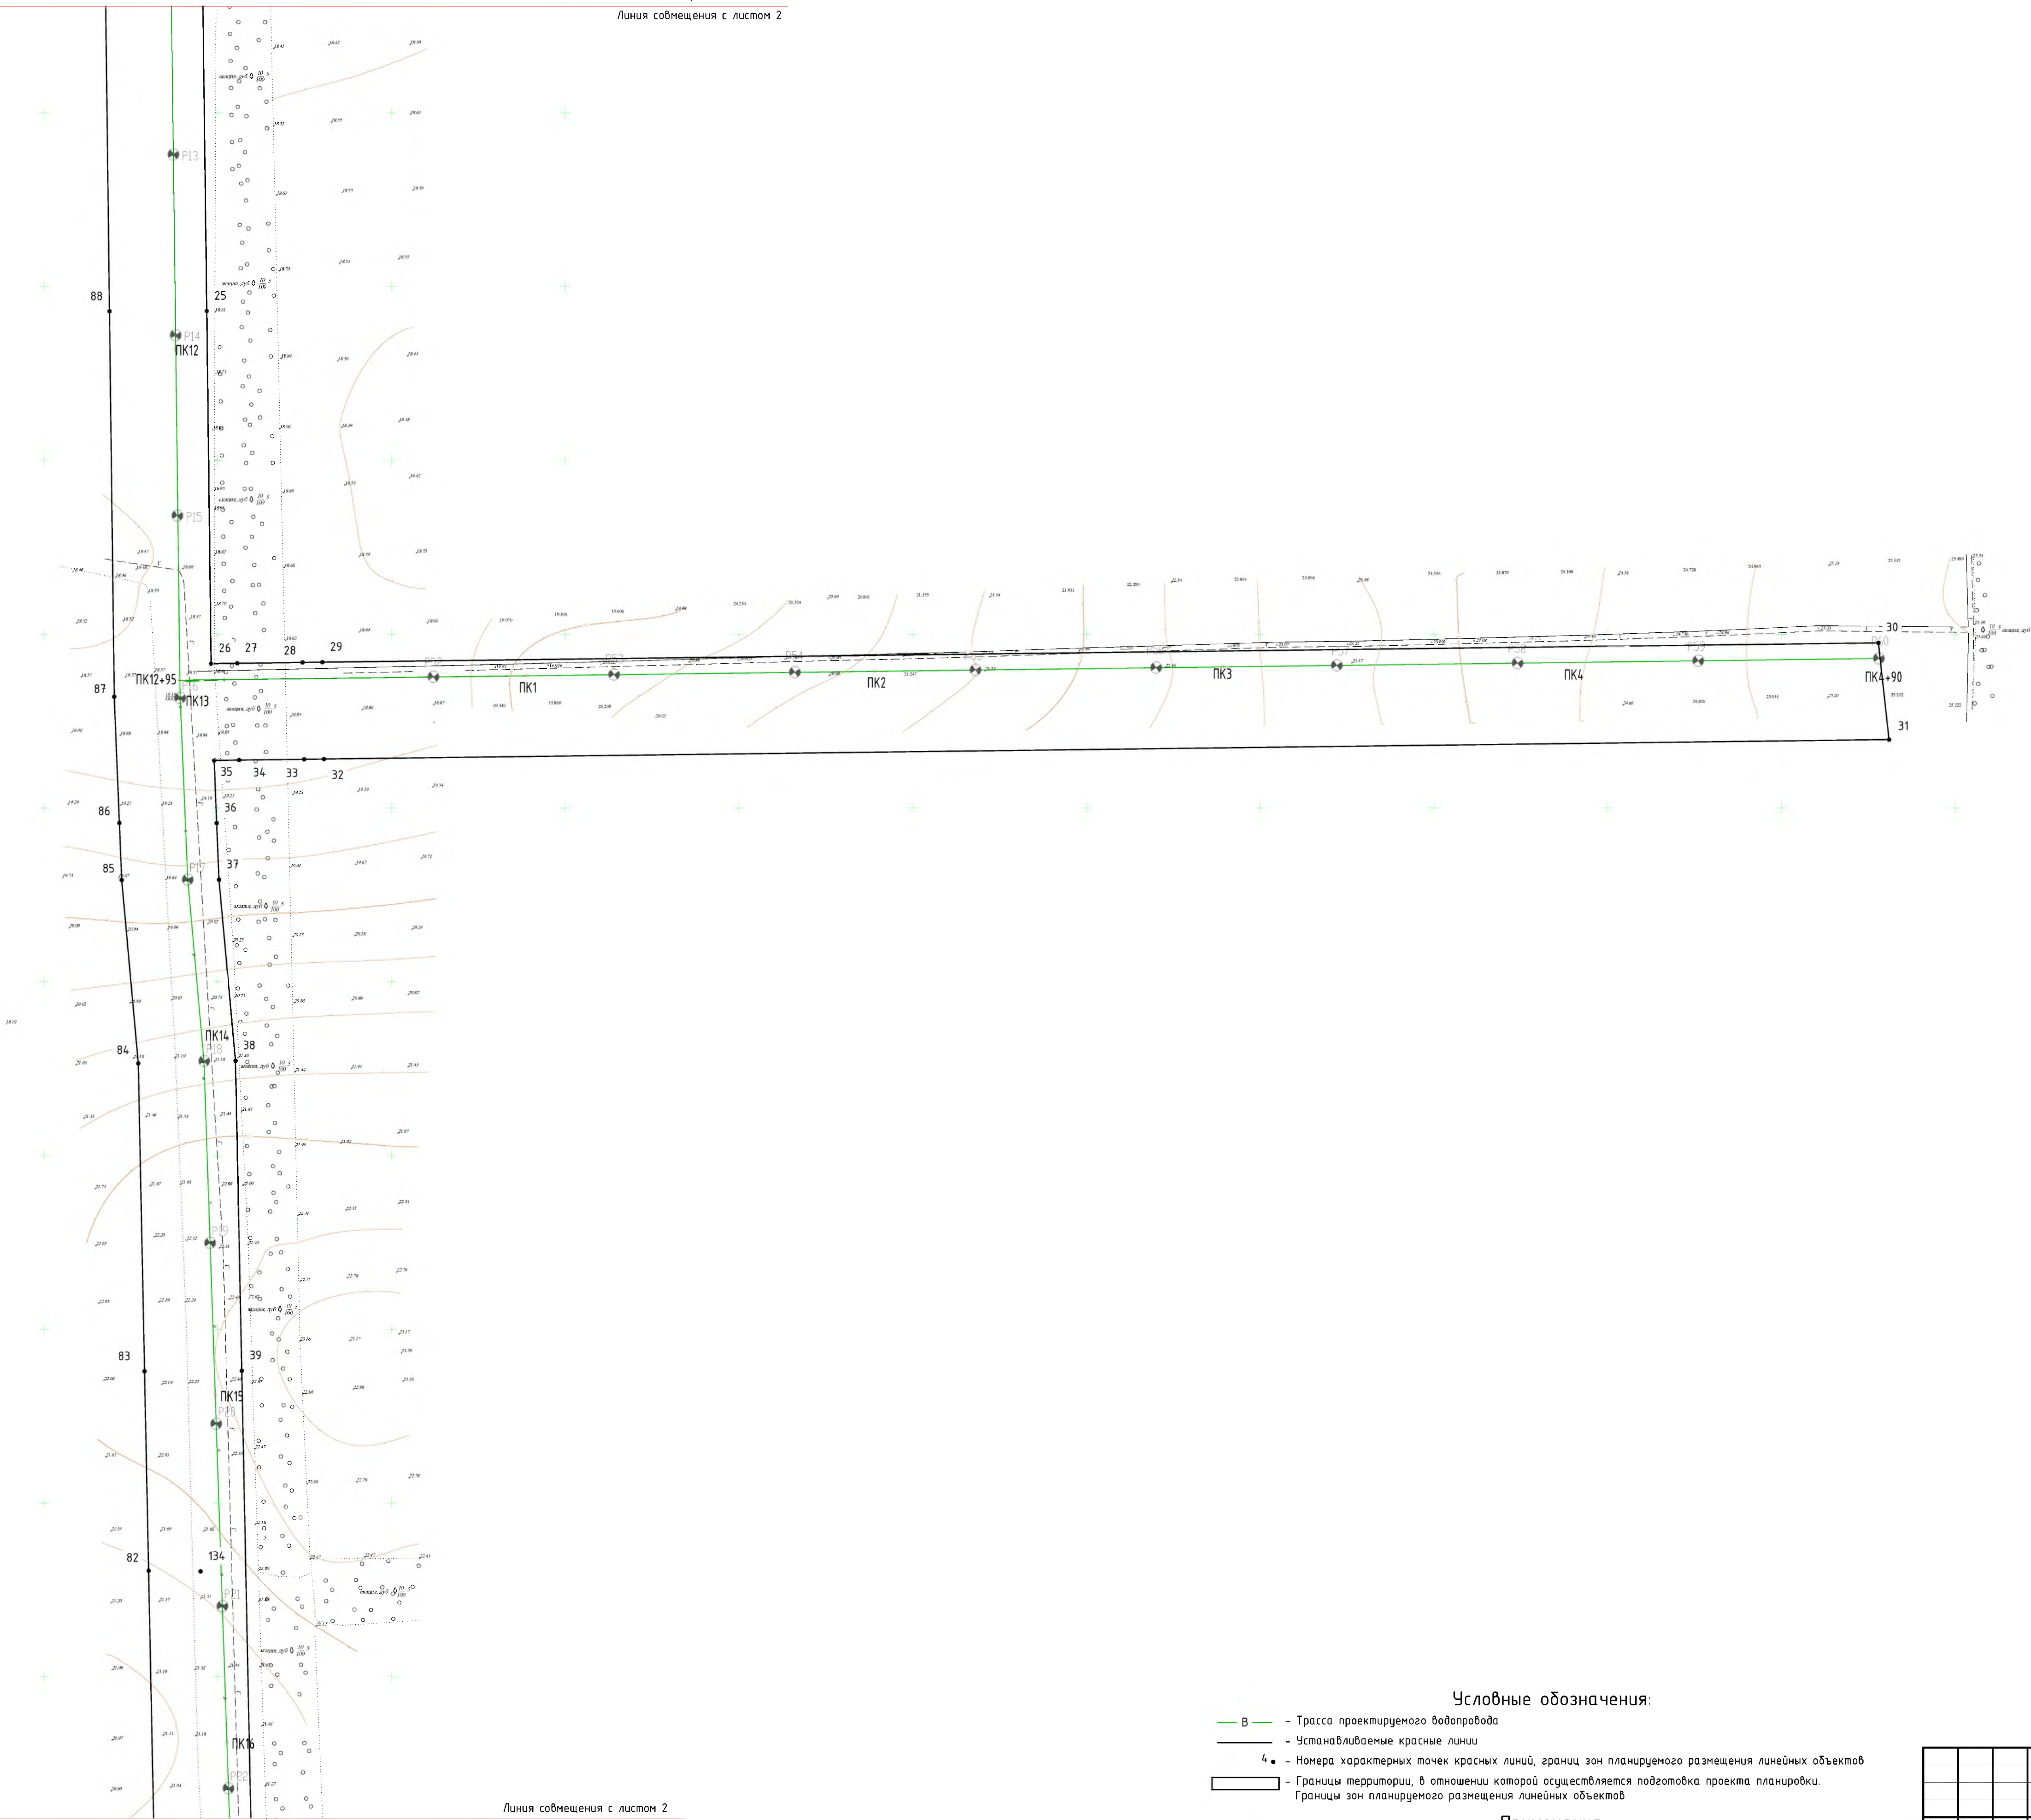

Линия совмещения с листом 2
Линия совмещения с листом 3

Перечень координат характерных точек красных линий		
Точка	Координаты	
	X	Y
25	524092.9984	1382846.8271
26	523991.5372	1382848.0883
27	523991.6306	1382855.6116
28	523991.8637	1382874.3927
29	523991.9347	1382880.1094
30	523997.4936	1383327.9006
31	523969.6604	1383330.9523
32	523964.0690	1382880.5401
33	523963.9984	1382874.8588
34	523963.7663	1382856.1618
35	523963.6769	1382848.9547
36	523945.6313	1382849.6882
37	523929.3583	1382850.3497
38	523877.2497	1382855.1026
39	523788.0542	1382856.9085
82	523730.5143	1382830.0802
83	523787.8916	1382828.9158
84	523876.5004	1382827.1176
85	523929.2460	1382822.3511
86	523945.6777	1382821.6832
87	523981.9924	1382820.2069
88	524092.9094	1382818.8282
134	523730.3000	1382845.0300

Схема компоновки листов

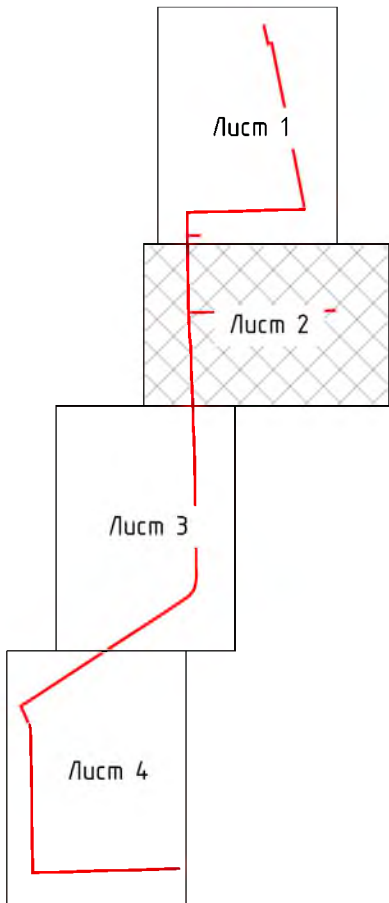


- Условные обозначения:
- Трасса проектируемого водопровода
 - Устанавливаемые красные линии
 - Номера характерных точек красных линий, границ зон планируемого размещения линейных объектов
 - Границы территории, в отношении которой осуществляется подготовка проекта планировки. Границы зон планируемого размещения линейных объектов отсутствуют.


- Примечания
- Ранее установленные в соответствии с законодательством Российской Федерации красные линии отсутствуют.
 - Границы зон планируемого размещения линейных объектов, подлежащие переносу (перестройке) из зон планируемого размещения линейных объектов отсутствуют.

СП-018-20-ПП						Стадия		
Строительство оросительной системы на участке площадью brutto 174,43га, расположенного вблизи с. Медведовской в Тимашевском районе Краснодарского края						ПД	2	4
Изм.	Колуч.	Лист	№ док.	Подпись	Дата	Основная часть проекта планировки территории		
Разработал	Семенников	12.20				Чертеж красных линий. Чертеж границ зон планируемого размещения линейных объектов. М1:1000		
Проверил	Нойков	12.20						
						СТРОЙПРОЕКТРЕГИОН		

Схема компоновки листов

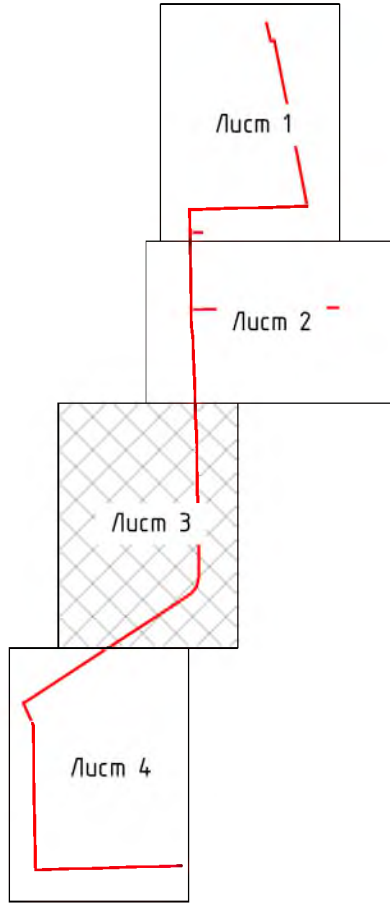

Перечень координат характерных точек красных линий		
N N	Координаты	
Точек	X	Y
40	523122.1743	1382870.3904
41	523116.9407	1382870.4964
42	523092.0750	1382868.4255
43	523062.2495	1382862.0648
44	523041.5292	1382844.8742
45	522875.1413	1382589.1528
75	522902.0883	1382579.8140
76	523061.8510	1382825.3532
77	523075.8979	1382837.0072
78	523092.8196	1382840.6160
79	523116.0449	1382842.5503
80	523126.7031	1382842.3340
81	523587.0049	1382832.9926
135	523124.2100	1382856.2500
136	523125.5600	1382847.1700
137	522882.1700	1382587.6800

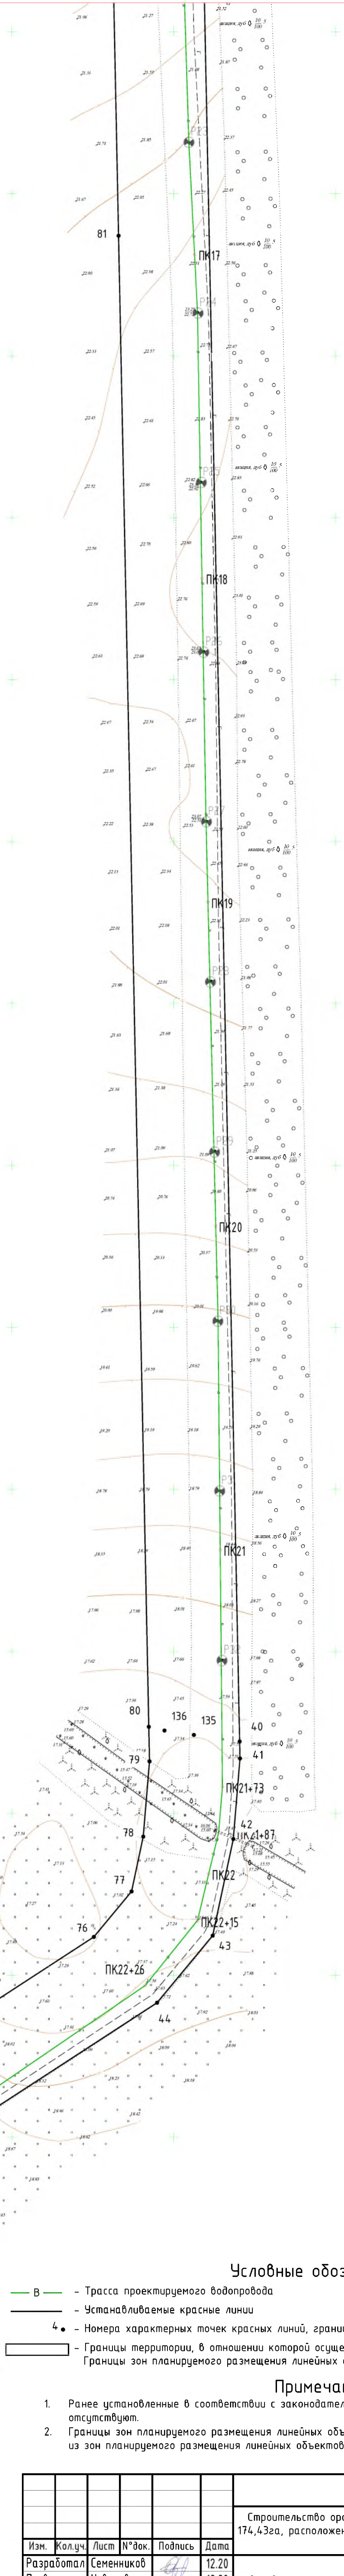


- Условные обозначения:**
- В — Трасса проектируемого водопровода
 - Устанавливаемые красные линии
 - 4. — Номера характерных точек красных линий, границ зон планируемого размещения линейных объектов
 - Границы территории, в отношении которой осуществляется подготовка проекта планировки.
 - Границы зон планируемого размещения линейных объектов

- Примечания**
- Ранее установленные в соответствии с законодательством Российской Федерации красные линии отсутствуют.
 - Границы зон планируемого размещения линейных объектов, подлежащих переносу (перестройке) из зон планируемого размещения линейных объектов отсутствуют.

					СП-018-20-ПП				
					Строительство оросительной системы на участке площадью brutto 174,43га, расположенного вблизи с. Медведовской в Тимашевском районе Краснодарского края				
Изм.	Кол.уч.	Лист	№ док.	Подпись	Дата				
Разработал		Семенников			12.20	Стадия	Лист	Листов	
Проверил		Набоков			12.20	ПД	3	4	
Основная часть проекта планировки территории									
Чертеж красных линий. Чертеж границ зон планируемого размещения линейных объектов. М1:1000						 СТРОЙПРОЕКТРЕГИОН			

Схема компоновки листов

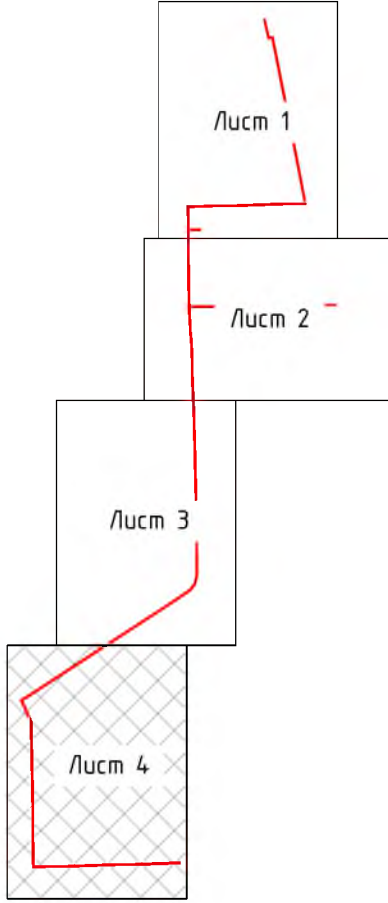

Перечень координат характерных точек красных линий			
Точек	N N	Координаты	
		X	Y
46	522845.4542	1382543.5266	
47	522761.6270	1382414.6927	
48	522689.9531	1382304.5371	
49	522666.8597	1382315.0883	
50	522614.7207	1382338.9101	
51	522575.2201	1382339.5181	
52	522494.8673	1382340.7550	
53	522362.3277	1382342.7951	
54	522313.2739	1382343.5502	
55	522266.4429	1382344.2711	
56	522218.0062	1382345.0166	
57	522143.7673	1382346.1594	
58	522156.9079	1382818.1085	
59	522128.9219	1382818.6838	
60	522118.6408	1382318.5848	
61	522217.6623	1382317.0601	
62	522266.1638	1382316.3133	
63	522312.8367	1382315.5947	
64	522361.8490	1382314.8400	
65	522494.5310	1382312.7971	
67	522608.3324	1382311.0448	
68	522666.4012	1382282.0104	
69	522666.2800	1382278.1800	
70	522679.2306	1382271.6880	
71	522680.7642	1382274.8289	
72	522698.0295	1382266.1962	
73	522760.2563	1382361.8326	
74	522844.8181	1382491.7956	

Условные обозначения:

- В — Трасса проектируемого водопровода
— — — — — Устанавливаемые красные линии
4 — Номера характерных точек красных линий, границ зон планируемого размещения линейных объектов
— — — — — Границы территории, в отношении которой осуществляется подготовка проекта планировки
— — — — — Границы зон планируемого размещения линейных объектов

Примечания

1. Ранее установленные в соответствии с законодательством Российской Федерации красные линии отсутствуют.
2. Границы зон планируемого размещения линейных объектов, подлежащих переносу (перестройству) из зон планируемого размещения линейных объектов отсутствуют.

СП-018-20-ПП

Строительство оросительной системы на участке площадью brutto 174,43га, расположенного вблизи с. Медведовской в Тимашевском районе Краснодарского края

Изм.	Кол.уч.	Лист	№ док.	Подпись	Дата
Разработал	Семенников				12.20
Проверил	Новиков				12.20

Основная часть проекта планировки территории

Чертеж красных линий. Чертеж границ зон планируемого размещения линейных объектов. М1:1000

Стадия	Лист	Листов
ПД	4	4

